


Anlage 3

Schnitt Wasserturm

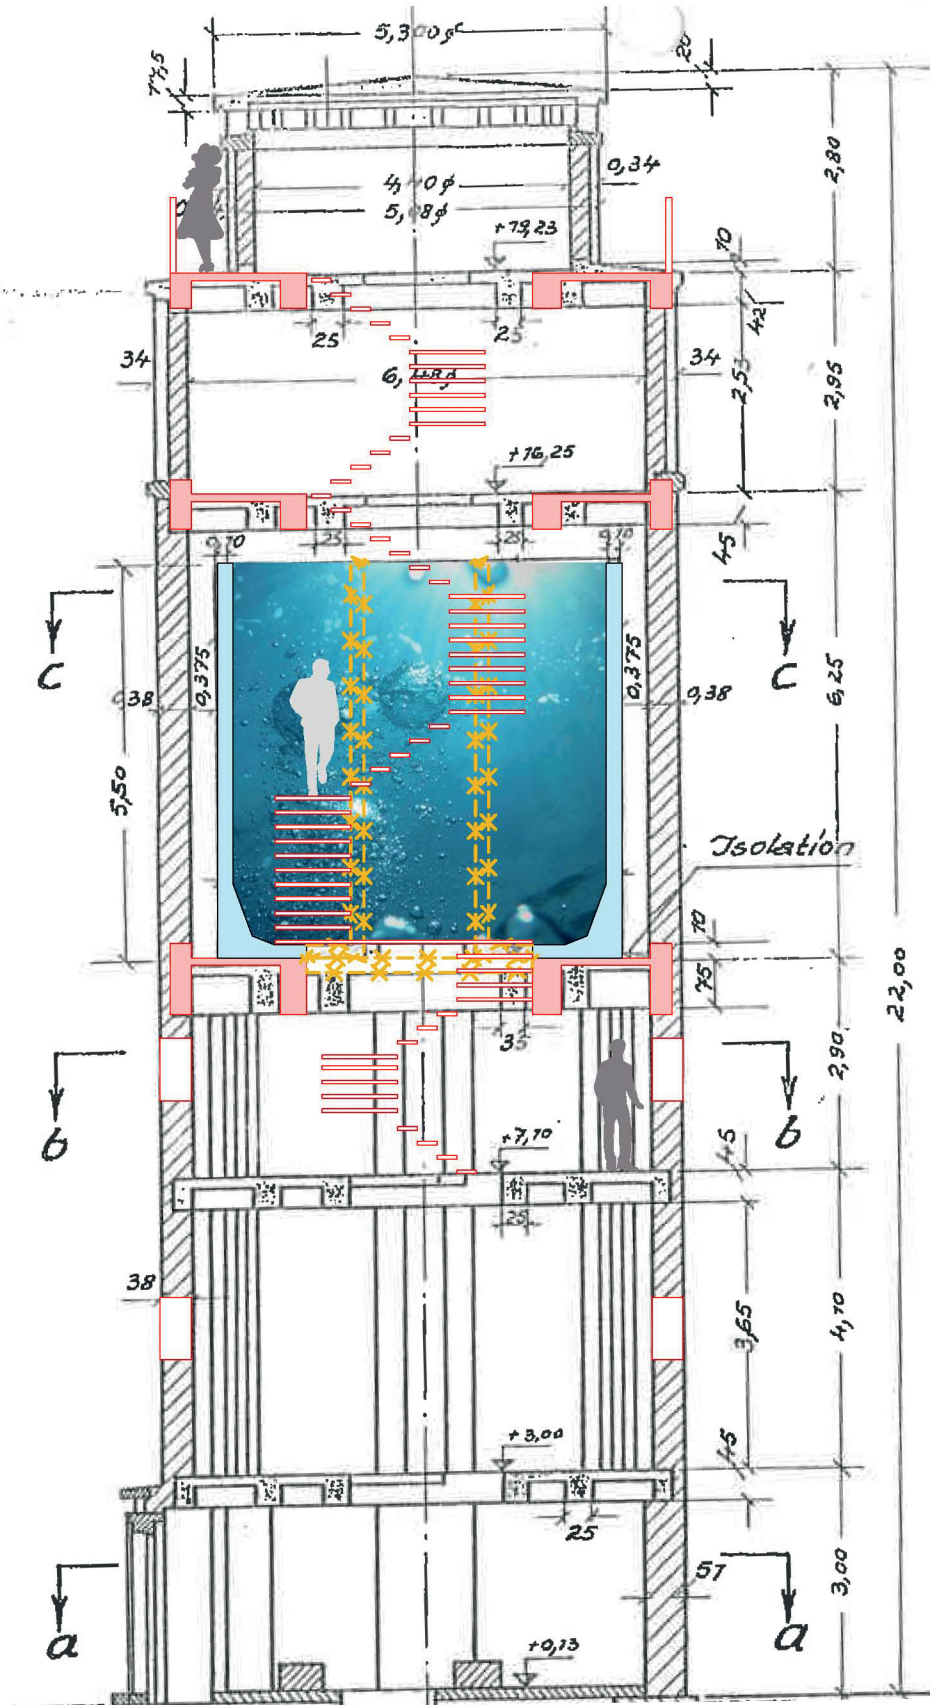

Bauherr
Stadt Heidenau
Dresdner Straße 47
01809 Heidenau
Tel: #Auftraggeber Telefon

Planfertiger
Planungsbüro Schubert
GmbH & Co. KG
Rumpeltstraße 1
01454 Radeberg
Tel: 03528 41960



Bauvorhaben
Nutzungskonzept Wasserturm
Wasserturm Kleinsiedlitz Höhe
01809 Heidenau
Gemarkung Kleinsiedlitz
Flurstück 170/b

Maßstab	Format	Erstelldatum	Planersteller	Planinhalt	Plankennung	Plannummer
	0,21 x 0,297	06.10.2020	KH	Schnitt		S-01