


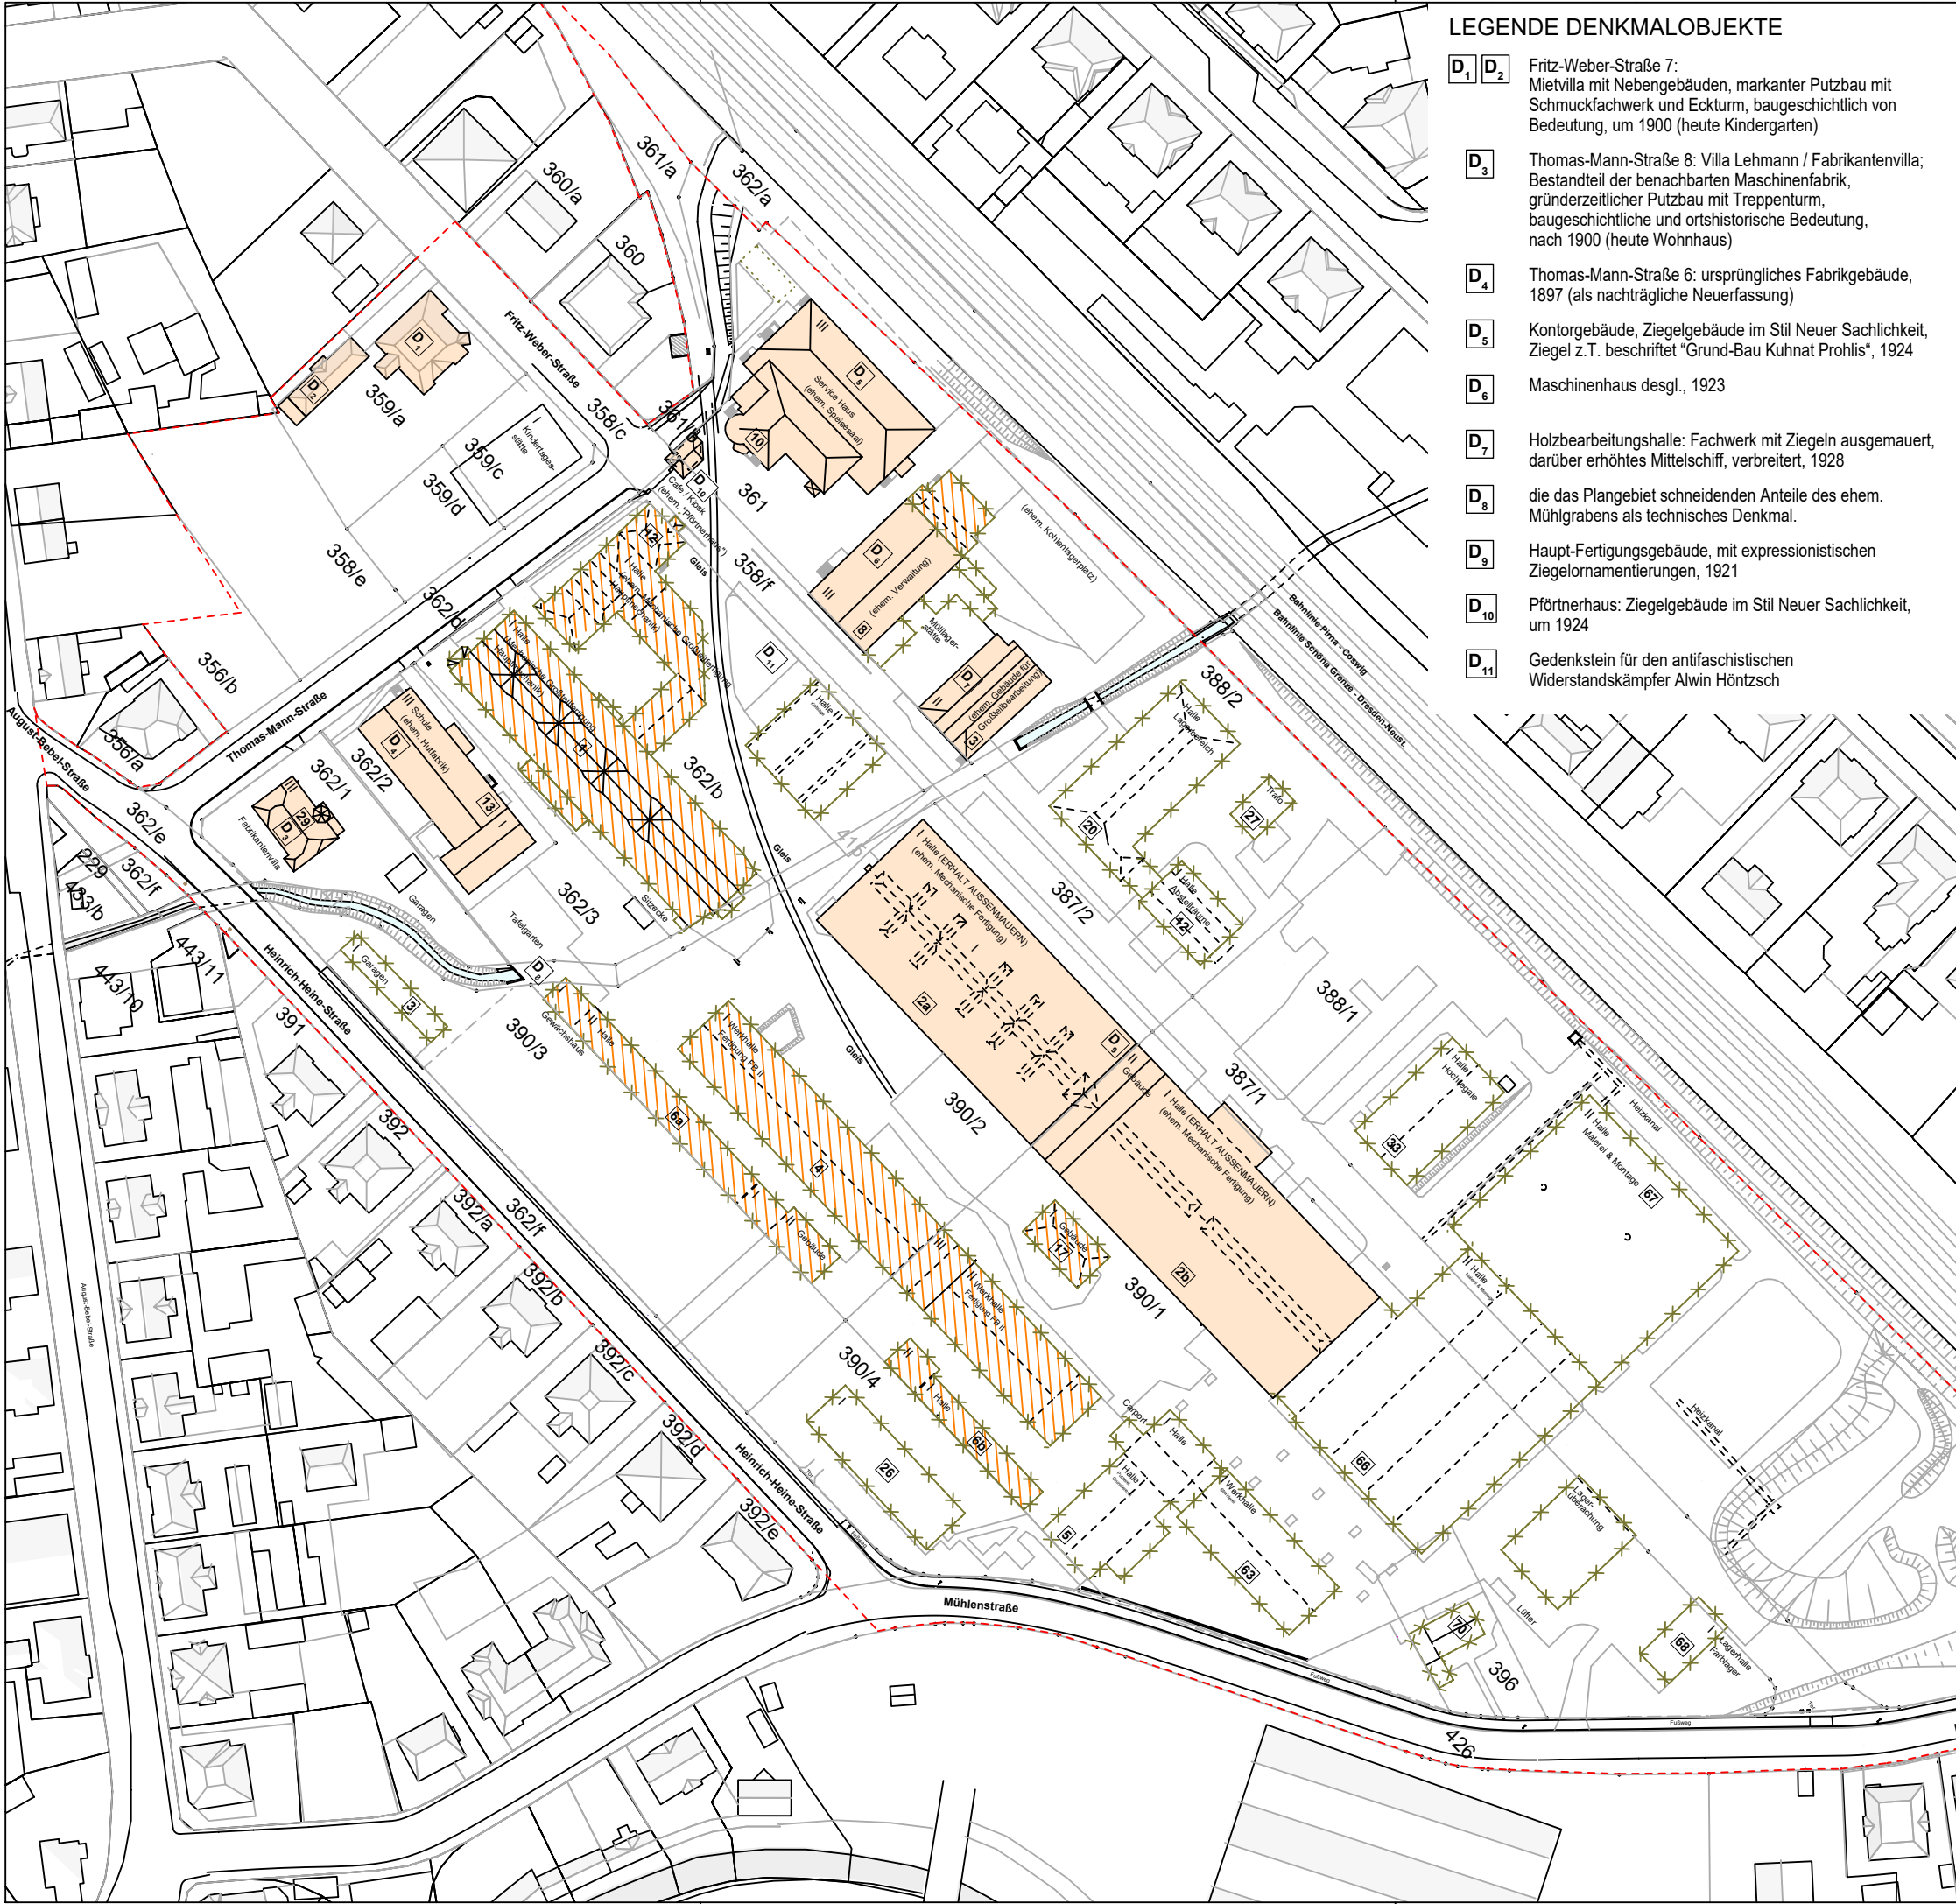

LEGENDE DENKMALOBJEKTE

- D₁ D₂** Fritz-Weber-Straße 7: Mietvilla mit Nebengebäuden, markanter Putzbau mit Schmuckfachwerk und Eckturm, baugeschichtlich von Bedeutung, um 1900 (heute Kindergarten)
- D₃** Thomas-Mann-Straße 8: Villa Lehmann / Fabrikantenvilla; Bestandteil der benachbarten Maschinenfabrik, gründerzeitlicher Putzbau mit Treppenturm, baugeschichtliche und ortshistorische Bedeutung, nach 1900 (heute Wohnhaus)
- D₄** Thomas-Mann-Straße 6: ursprüngliches Fabrikgebäude, 1897 (als nachträgliche Neuerfassung)
- D₅** Kontorgebäude, Ziegelgebäude im Stil Neuer Sachlichkeit, Ziegel z.T. beschriftet "Grund-Bau Kuhnat Prohlis", 1924
- D₆** Maschinenhaus desgl., 1923
- D₇** Holzbearbeitungshalle: Fachwerk mit Ziegeln ausgemauert, darüber erhöhtes Mittelschiff, verbreitert, 1928
- D₈** die das Plangebiet schneidenden Anteile des ehem. Mühlgrabens als technisches Denkmal.
- D₉** Haupt-Fertigungsgebäude, mit expressionistischen Ziegelornamentierungen, 1921
- D₁₀** Pfortnerhaus: Ziegelgebäude im Stil Neuer Sachlichkeit, um 1924
- D₁₁** Gedenkstein für den antifaschistischen Widerstandskämpfer Alwin Höntzsch

LEGENDE

- Gewässerfläche
- Öffentliche Grünfläche
- Private Grünfläche
- Planungsgebiet
- Kulturdenkmalbestand
- Abbruch Kulturdenkmalgeschützte Gebäude
- Abbruch Allgemeine Gebäudeteile
- Bestandsgebäudennummer
- Bestandsbaum Fällen
- Baum vorläufig nicht fällen
- Baum ohne bes. Schutz
- Baum Neuplanung

Anlage 086/2023-5

Änderung zum vorherigen Planstand

B.f.G. Baugrundstück für den Gemeinbedarf
WS Kleinsiedlungsgebiet
WR reines Wohnen
WA allgemeines Wohngebiet
MD Dorfgebiet
MI Mischgebiet
MK Kerngebiet
GE Gewerbegebiet
GI Industriegebiet
SW Wochenendhausgebiet
SO Sondergebiet

INDEX	DATUM	ÄNDERUNG	BEARB.


MAFA PARK HEIDENAU
Revitalsierung der ehemaligen Maschinenfabrik Heidenau

Gemeinde: Stadt Heidenau
Gemarkung: Mügeln
Flur: 358/1, 361, 362/b, 362/3, 387/1, 387/2, 388/1, 388/2, 390/1, 390/2, 390/3, 390/4, 396

MASTERPLAN
KULTURDENKMALBESTAND UND ABBRÜCHE

BAUHERR
BEST MARK Projektgesellschaft mbH & Co.KG
Robert-Koch-Straße 9; 15859 Starkow (Mark) kontakt@best-mark.org

ARCHITEKT
PETER KULKA ARCHITEKTUR GmbH
Werner-Hartmann-Straße 1, 01099 Dresden Tel: 0351 / 81187-0

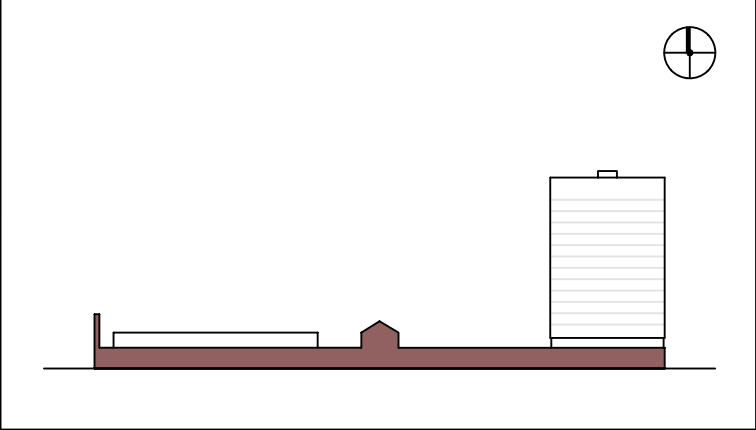

PROJEKT	GEWERK	LEISTUNGSPHASE	BAUABSCHNITT	PLANART	NUMMER	INDEX	STATUS
MAFA	AR -			LP-AB		00	VA
PLANDATUM		GEZEICHNET		INDEX			
07.07.2023		EL					
MAßSTAB				FORMAT			
1:1500				DIN A3			