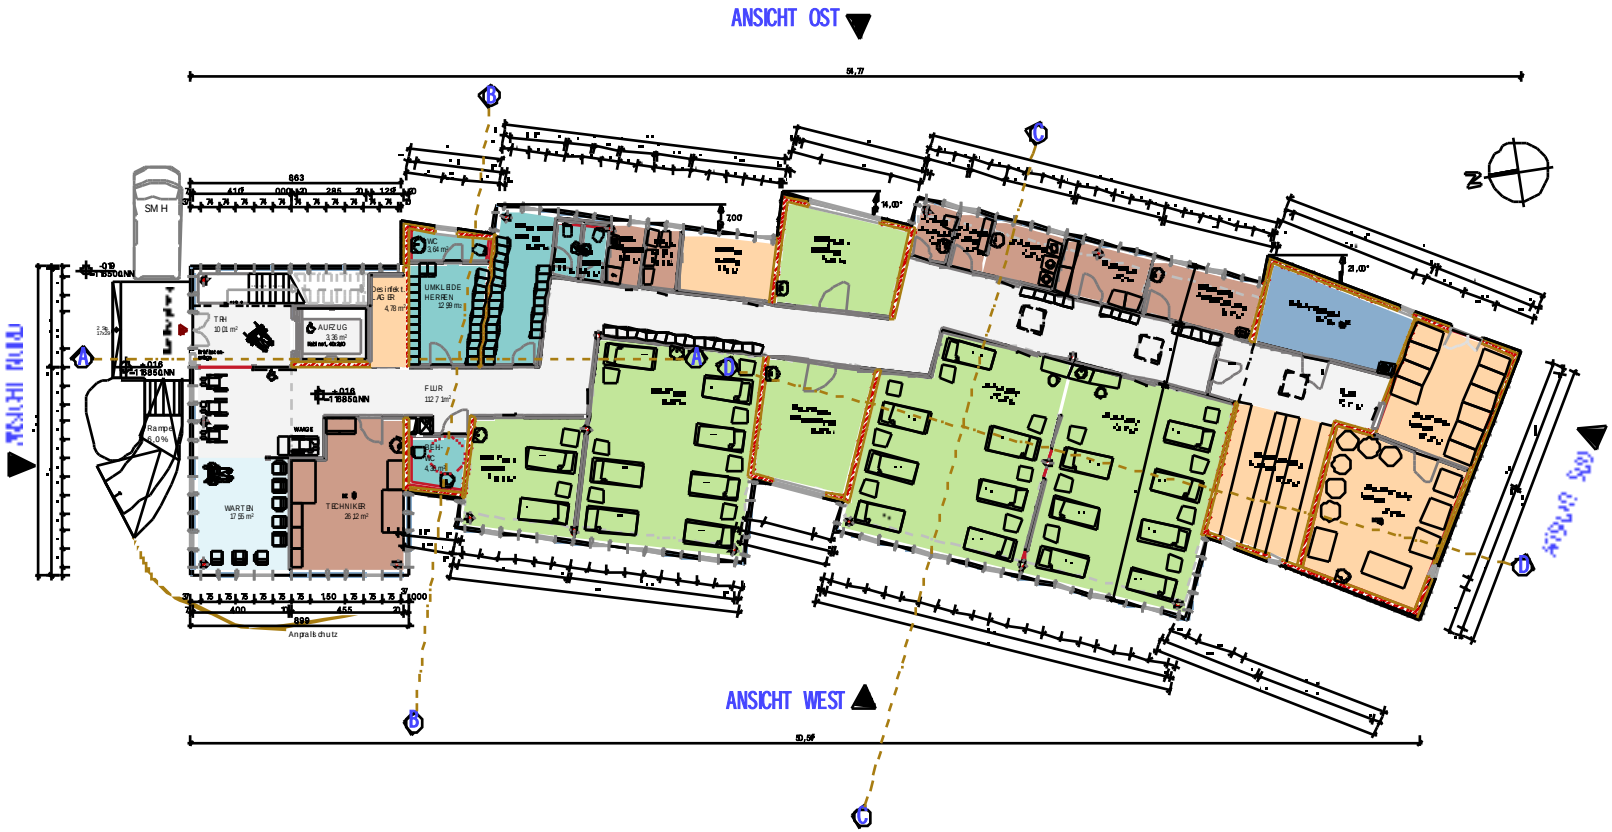
ANSICHT OST
ANSICHT WEST
ANSICHT NORD
ANSICHT SÜD
SM H
WC
UMKLEIDE HERREN
AUFZUG
TRH
FLUR
WARTEN
TECHNIKER
Rampe
Anprallschutz