


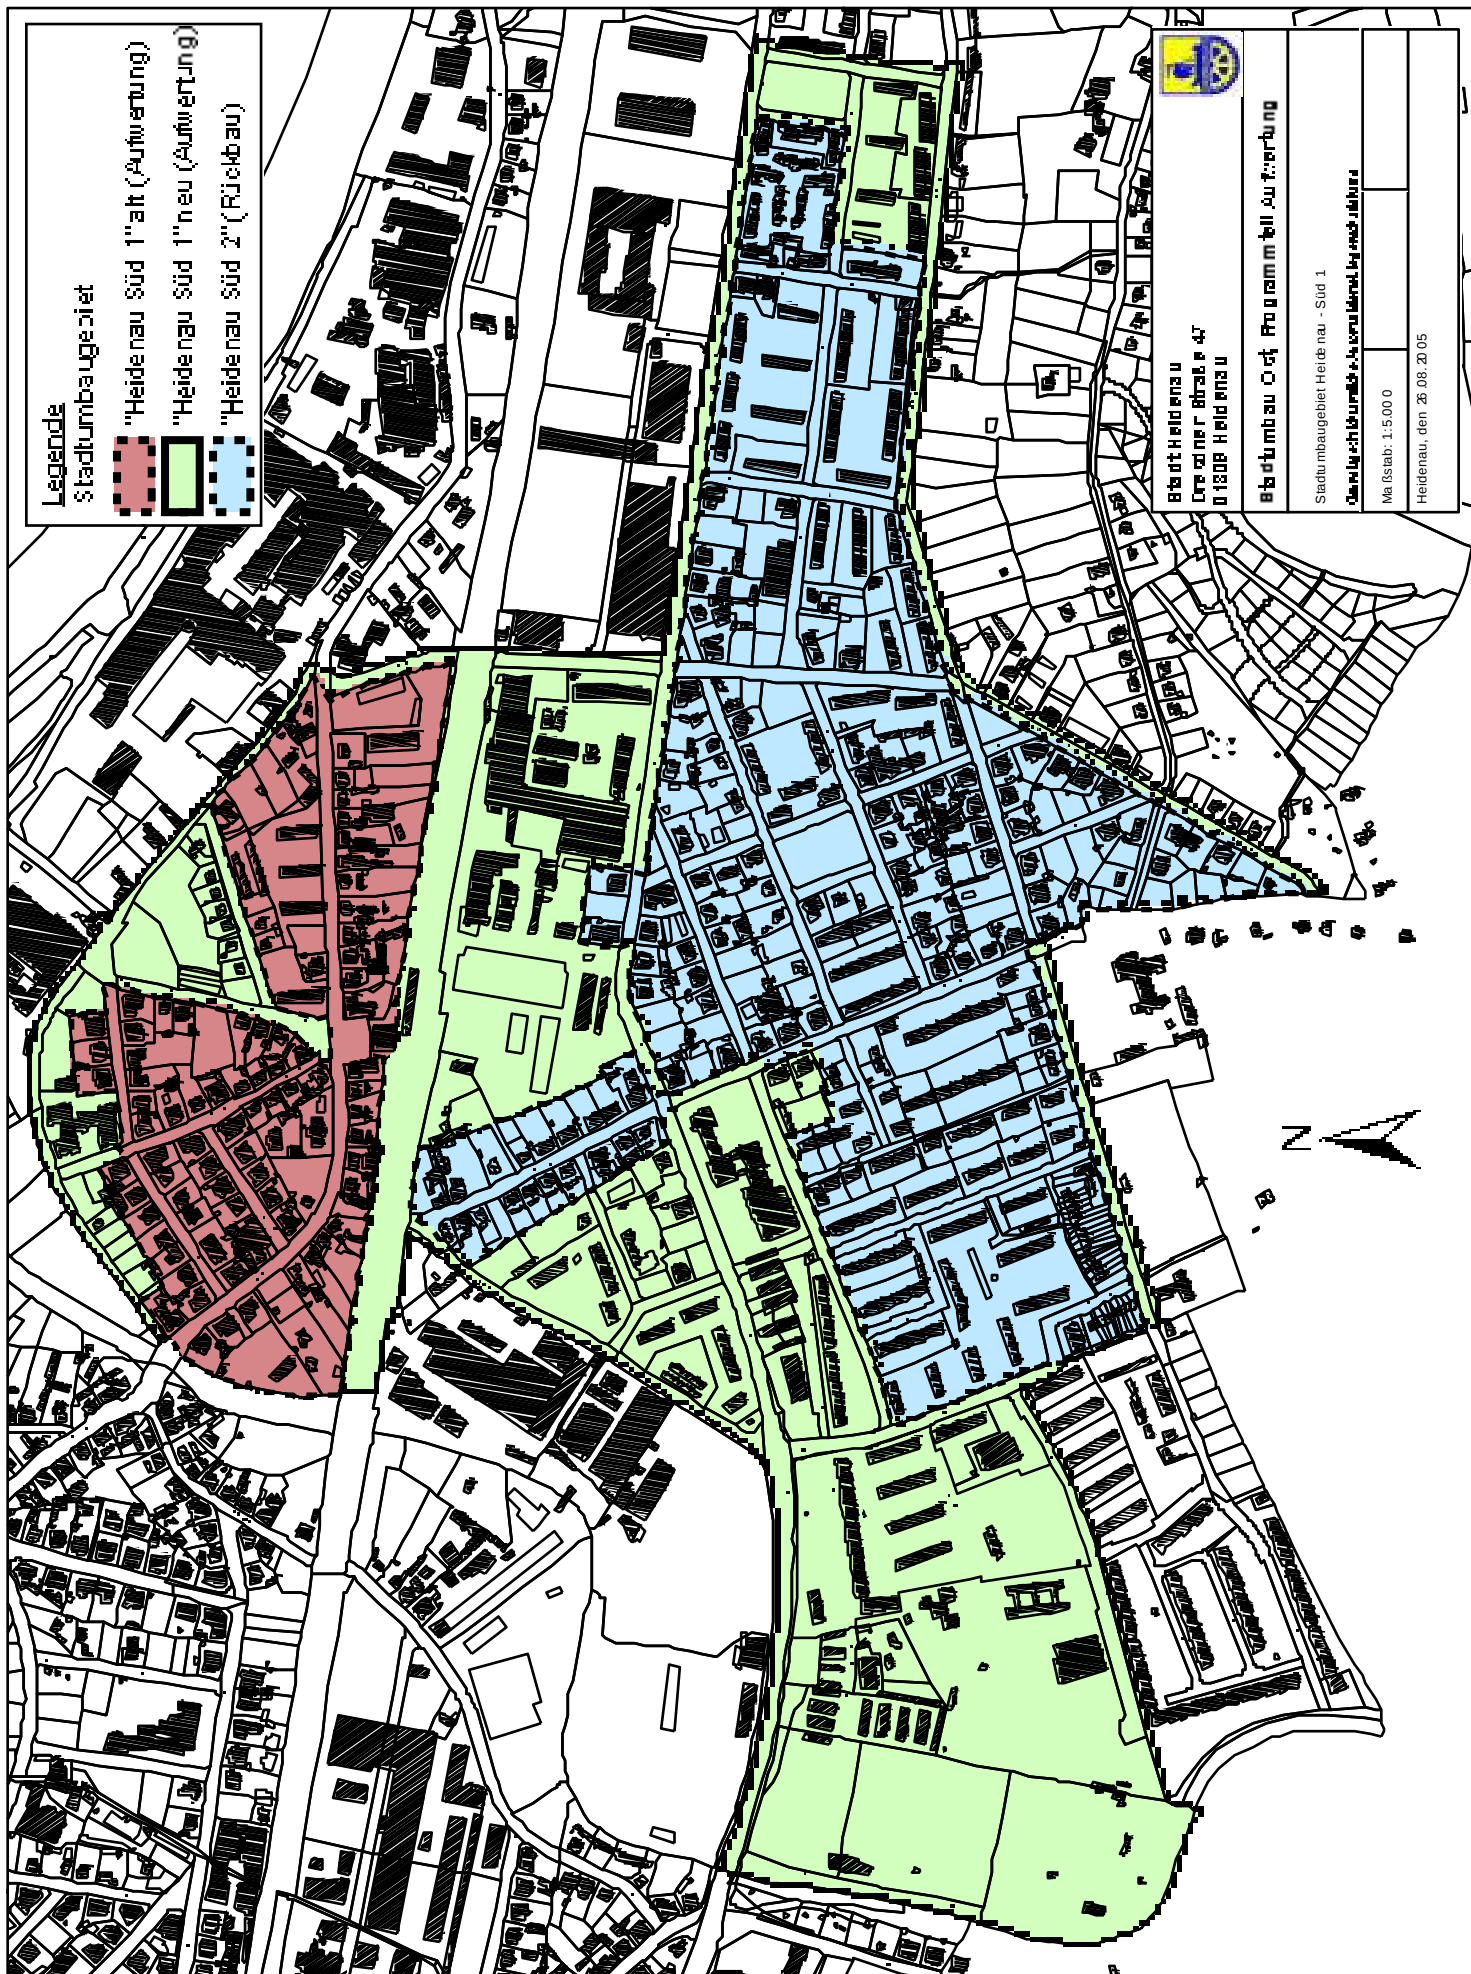

Legende

Stadtumbaubereich

"Heidenau Süd 1''alt (Aufwertung)

"Heidenau Süd 1''neu (Aufwertung)

"Heidenau Süd 2''(Rückbau)



Stadt Heidenau
Ordnungsamt
01808 Heidenau

Stadtumbaubereich Heidenau - Süd 1

Ordnungsamt Heidenau - Süd 1

Maßstab: 1:5000

Heidenau, den 28.08.2005