



Kreis: Sächsische Schweiz
Stadt: Heidenau
Gmkg: Kleinsiedlitz

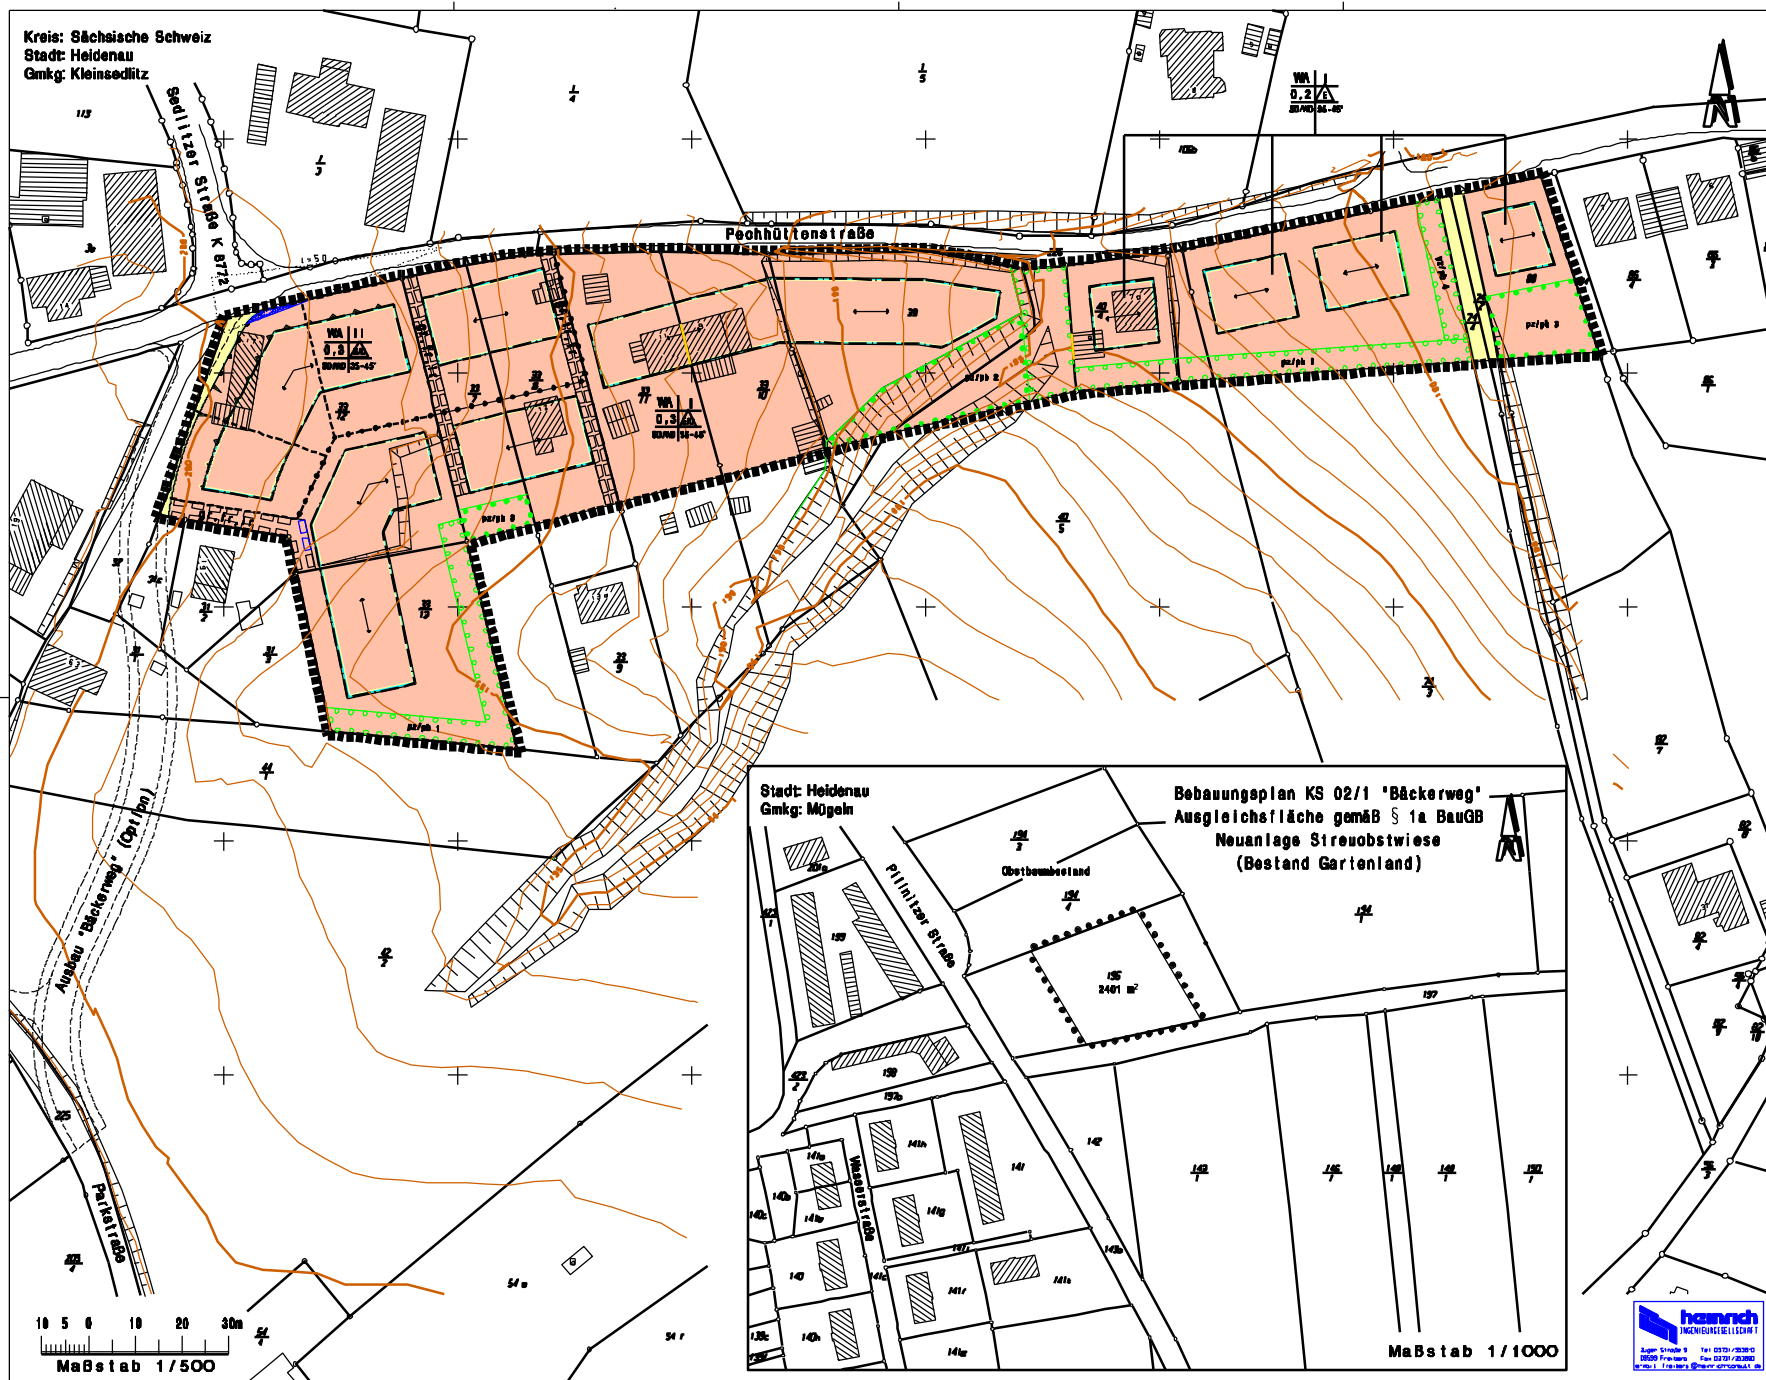

Stadt: Heidenau
Gmkg: Mögeln

Bebauungsplan KS 02/1 'Bäckerweg'
Ausgleichsfläche gemäß § 1a BauGB
Neuanlage Streuobstwiese
(Bestand Gartenland)

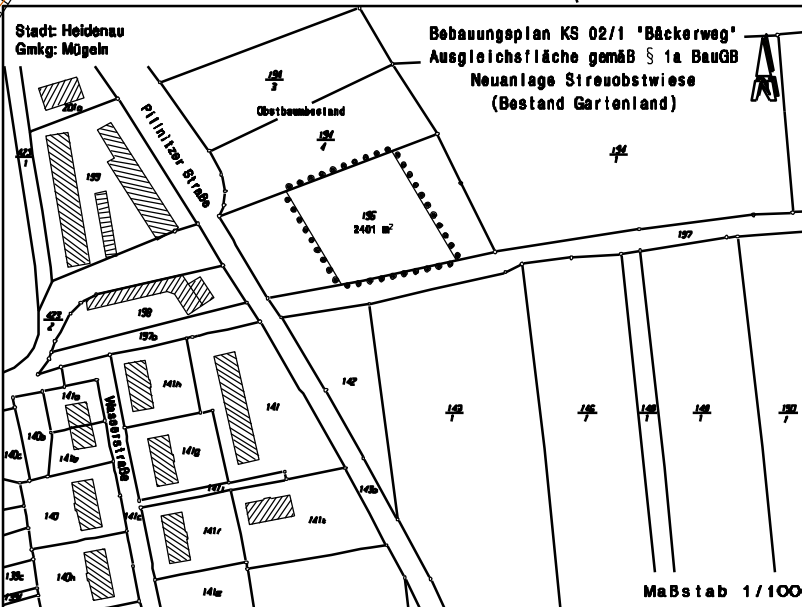

Maßstab 1/1000

