


QUERSCHNITT a_a

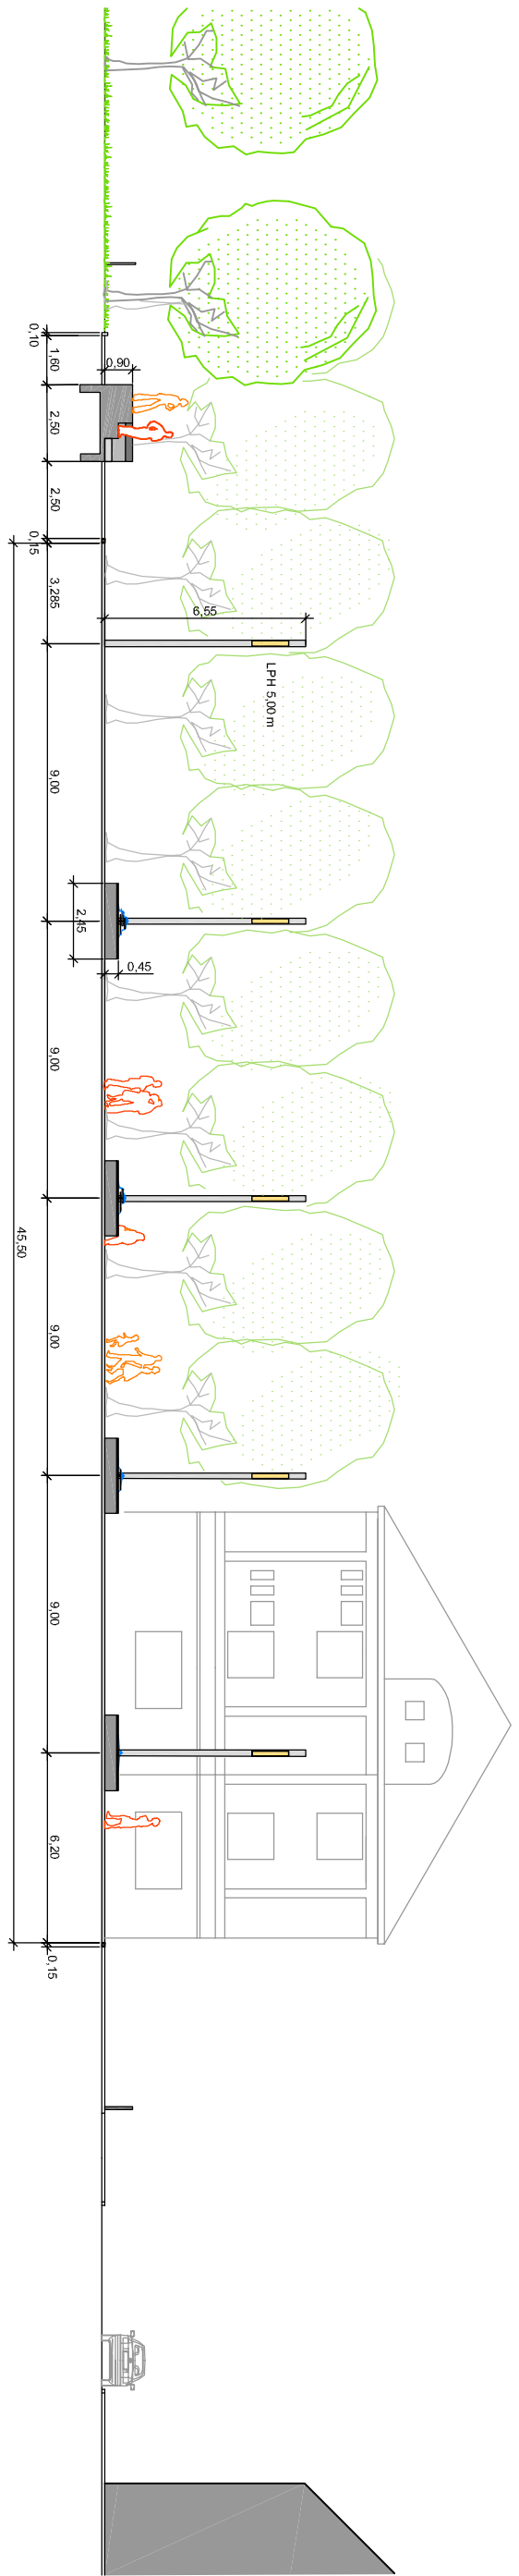

LÄNGSSCHNITT b_b

STADT HEIDENAU
Gestaltung Marktplatz

Entwurf
26.01.2006