


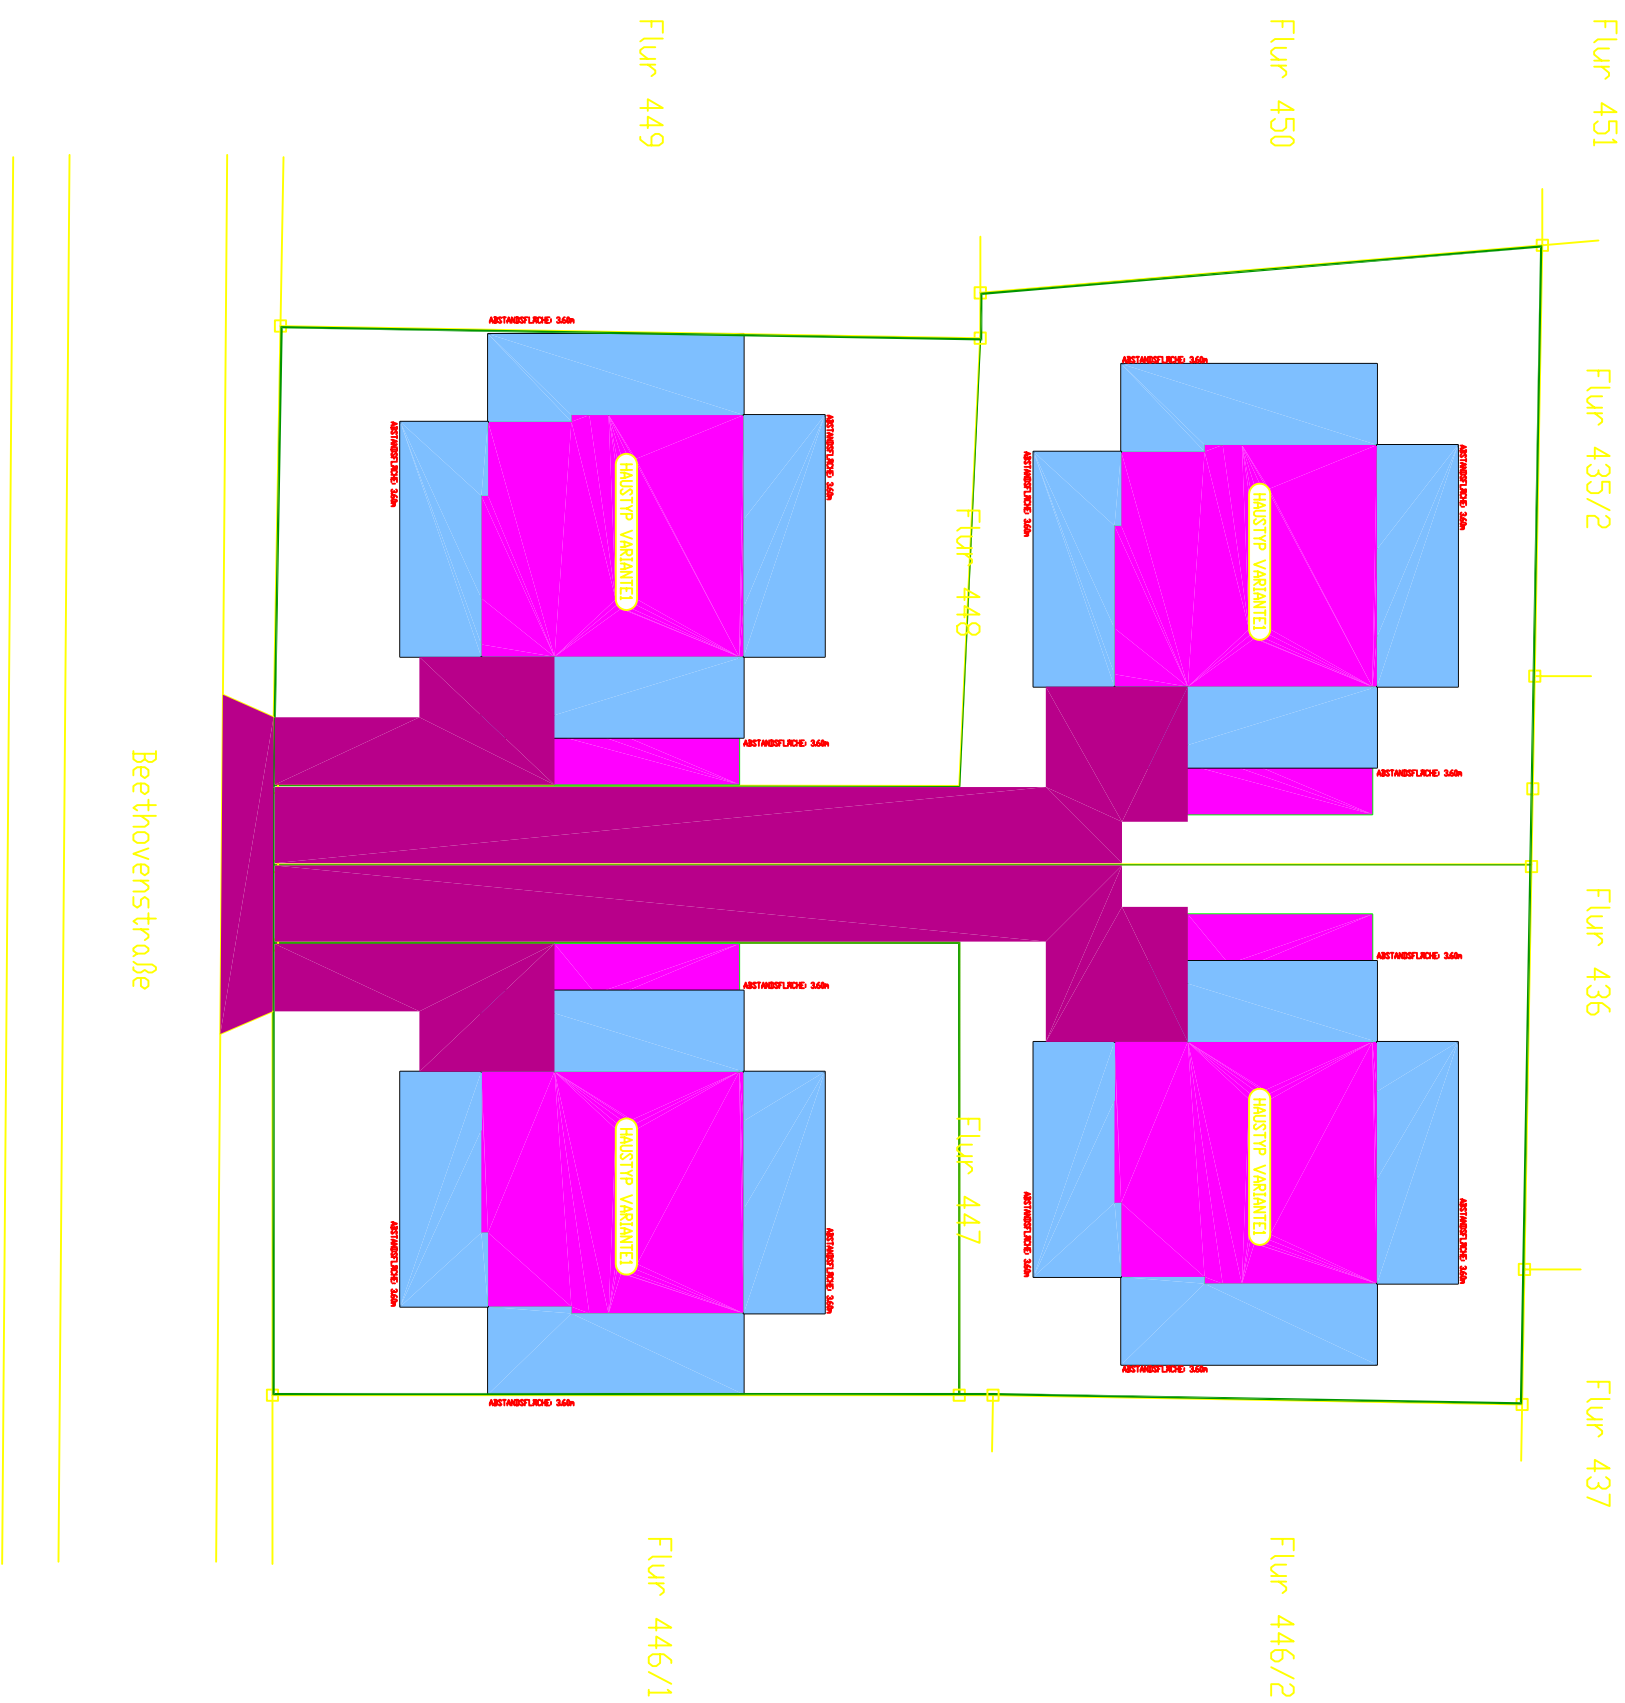

Legende:

- | | | | | | |
|---|---|---|--------------------|---|-------------------------|
|  | VORHANDENE GEBÄUDE |  | BAUWE |  | GRUNDLEITUNG ABWASSER |
|  | GEPLANTE GEBÄUDE U. SONSTIGE ANLAGEN |  | BAUFELDGRENZE |  | GEPLANTES BAUGRUNDSTÜCK |
|  | VERKEHRSFLÄCHEN (BETONVERBUNDSTEINPFLASTER) |  | ABSTANDSFLÄCHEN | | |
|  | GARAGENZUFAHRT |  | GRUNDSTÜCKSGRENZEN | | |

Entwurfsplanung/ Antrag auf Vorbescheid

INDEX	NUMBERING	NAME	DATE/TIME
a			
b			

Ingenieurbüro für Hochbau
Dipl.-Ing.(FH) Marco Ludwig

Kastorfenweg 4 - 91785 Pleinfeld - Telefon 09144/9244930 - Telefax 09144/9244931
 Altheldritz 2 - 01169 Dresden - Telefon 0351/8203934 - Telefon 0351/8203935

**ANTRAG-
STELLER**
Michael Köhler

Tzschimmerstraße 5, 01309 Dresden


OBJEKT Errichtung von vier Einfamilienhäusern
Beethovenstr. 13-15, 01809 Heidenau

LAGERPLAN/ ABSTANDSFÄCHEN

Diese Zeichnung darf nicht ohne Zustimmung des Urhebers vervielfältigt, nachgemalt oder an Überfertigte weitergegeben werden!

Antragsteller:

Verantwortlicher
Bauvorlageberechtigter:

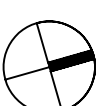

Ingenieurbüro für Hochbau			
Dipl.-Ing. GfH Marco Lüdtig			
Kustodenweg 4 - 30755 Heidefeld - Telefon 09144/9244931 Altesfeldstr. 2 - 01059 Dresden - Telefon 0351/8309354 - Telefax 0351/8309355		FAX 0351/8309355	
ANTWORTSTELLE			
Michael Köhler Tzschimmerstraße 5, 01309 Dresden Erleichterung von vier Einfamilienhäusern Breehtowenstr. 13-15, 01809 Heidenau			
LAGEPLAN/ ABSTANDSFLÄCHEN			
Bitte Zeichnung der Lage des Antrages des Bauherren vorlegen, maßstabgerecht oder in Unähnliche vergrößert (wenn!)			
DATUM	1:200	75 m x 297	IB für Hochbau
MASSTAB		GEWÄHRT	AUFRAGS-NR.
			BRNO
MITARBEITER Rething Rething INGENIEUR Rething ENTWURFSVERFASSER Lüdtig BRNO BRNO		BL-NR. L1	

Diese Zeichnung wurde mit CAD400 erstellt