


619
2

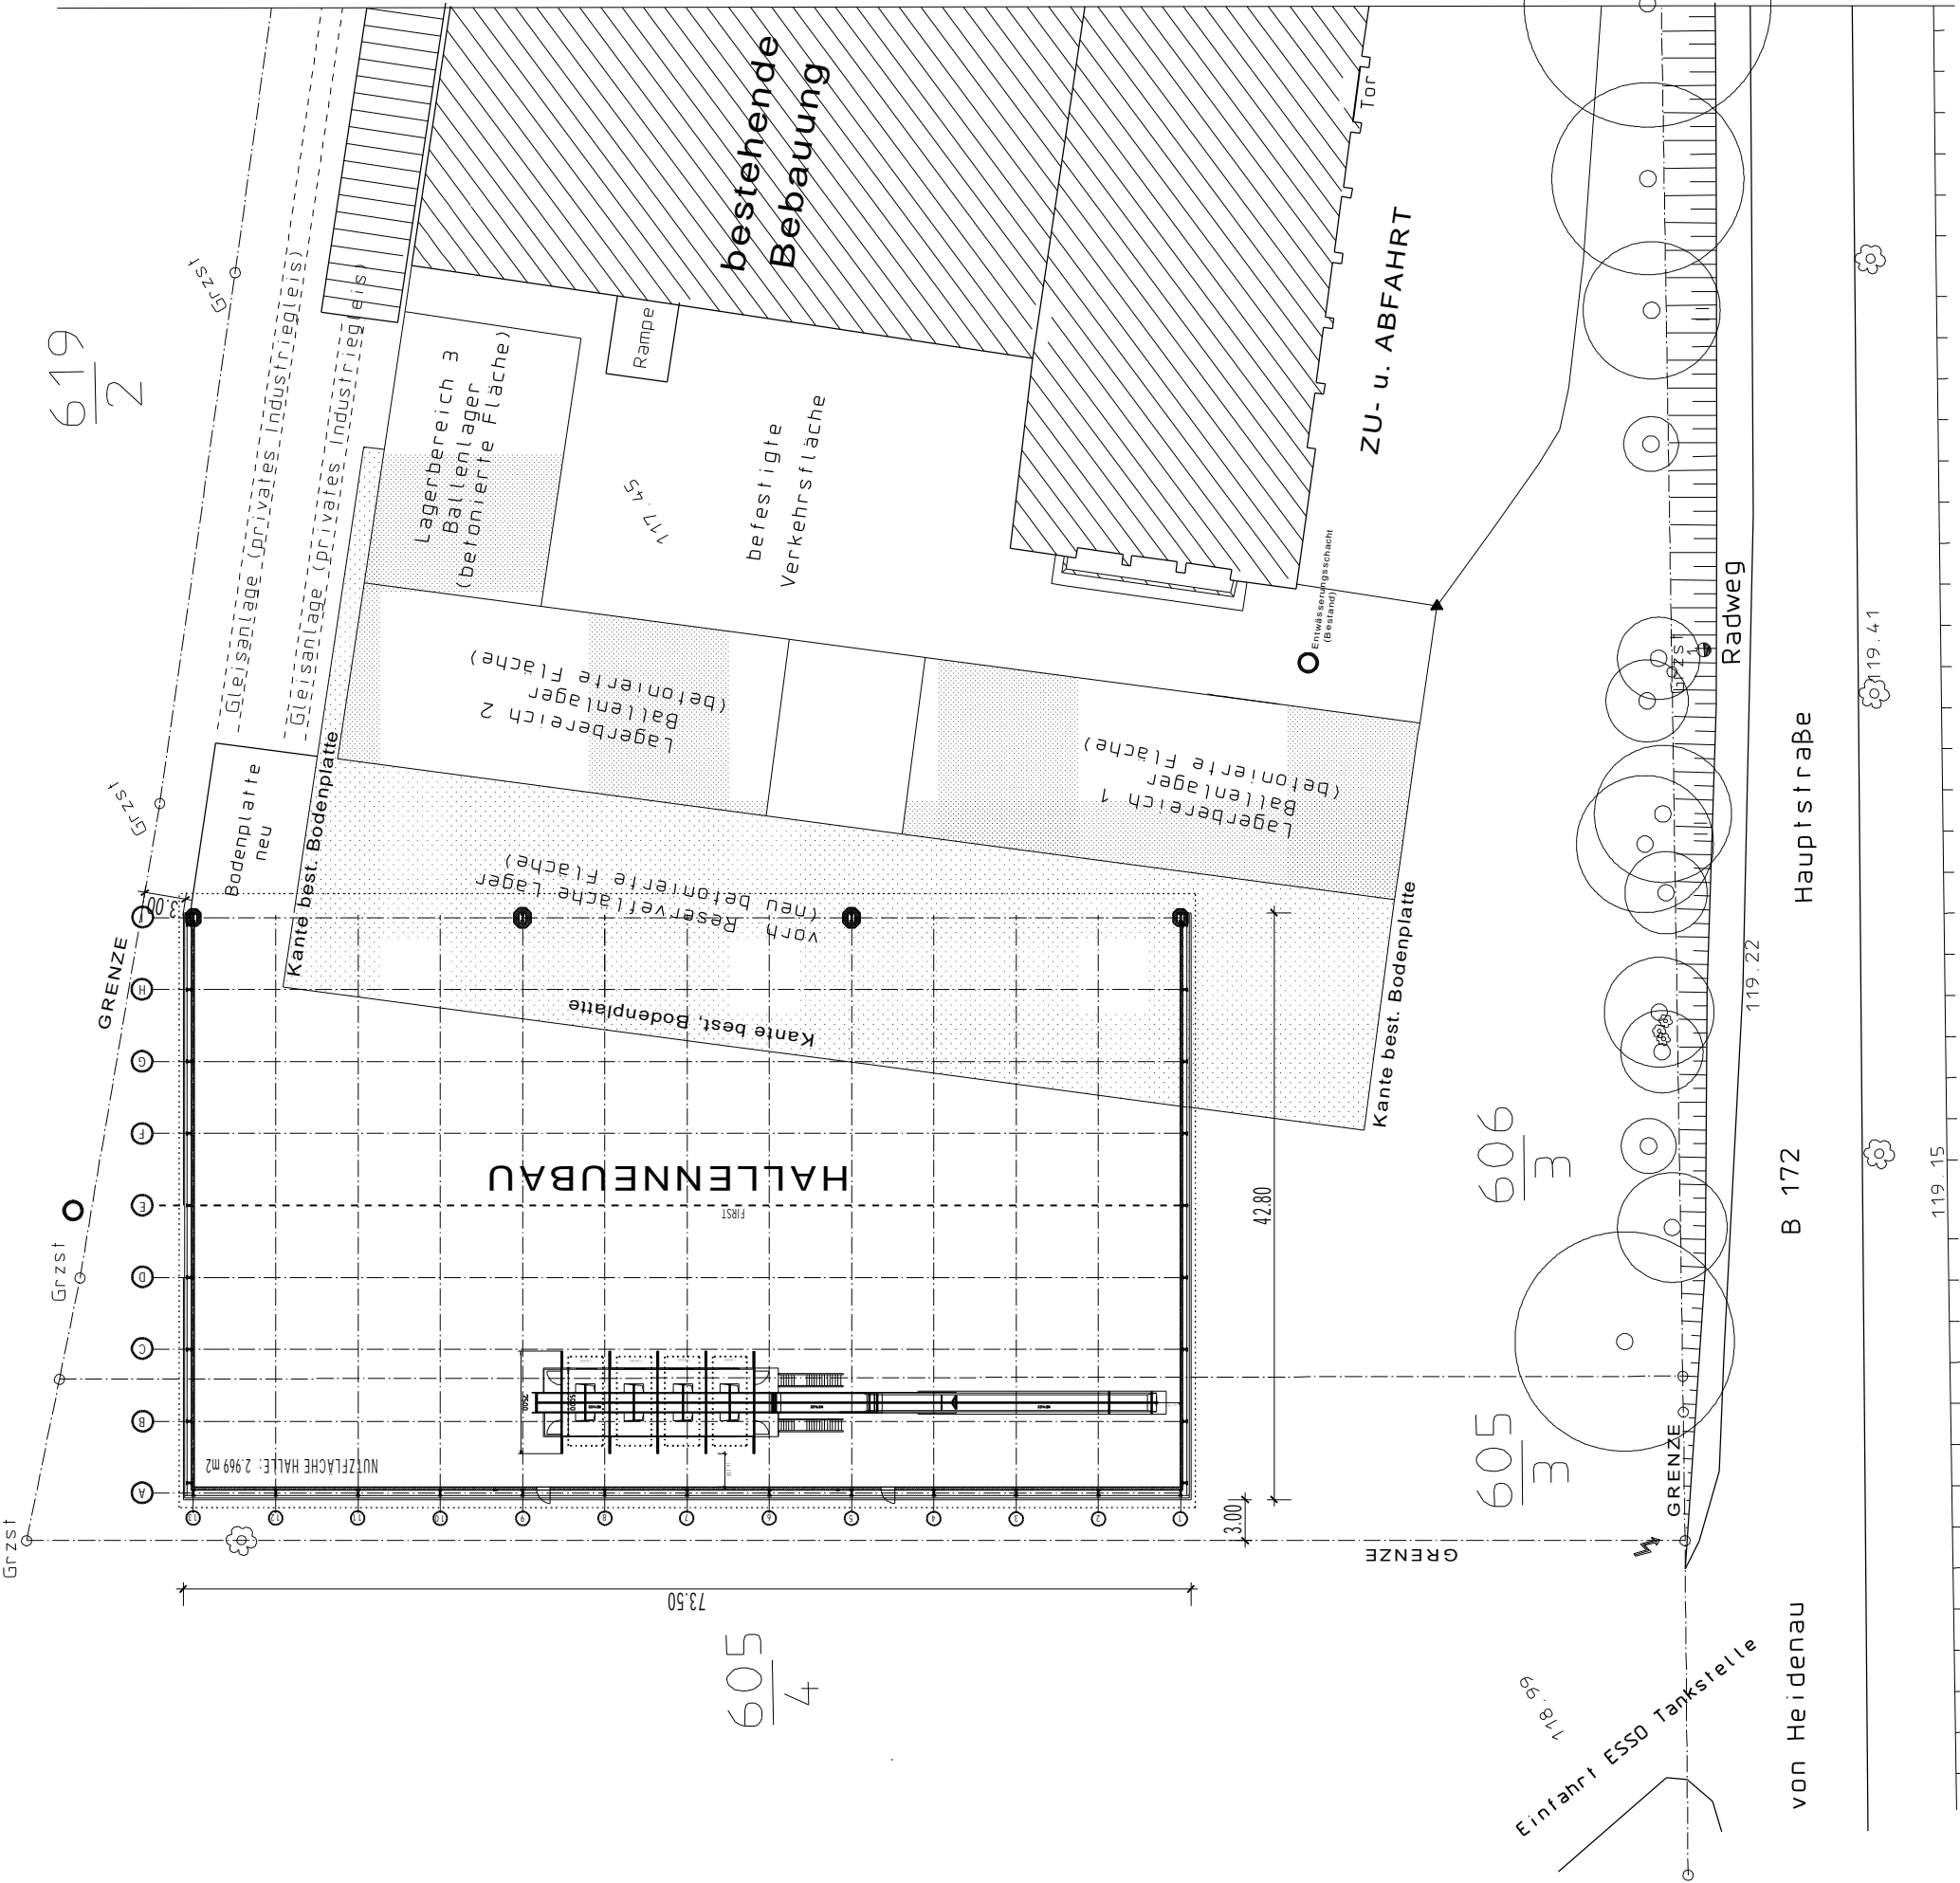

605
4

605
3

606
3

von Heidenau

B 172

Hauptstraße

Radweg

ZU- u. ABFAHRT

bestehende
Bebauung

befestigte
Verkehrsfläche

Lagerbereich 3
Ballenlager
(betonierte Fläche)

Lagerbereich 2
Ballenlager
(betonierte Fläche)

Lagerbereich 1
Ballenlager
(betonierte Fläche)

Gleisanlage (privates Industrieis)

Gleisanlage (privates Industrieis)

Kante best. Bodenplatte

Kante best. Bodenplatte

von Reserveläche Lager
(neu betonierte Fläche)

Kante best. Bodenplatte

Kante best. Bodenplatte

Einweisungsschicht
(alt) (Stand)

Tor

Rampe

117.45

119.22

119.15

119.41

Grzst

Grzst

Grzst

Grzst

Grzst

Grzst

UNTERSCHRIFT	UNTERSCHRIFT	UNTERSCHRIFT	UNTERSCHRIFT
EGBERT WÖPPEL BAUINGENIEUR DIPL.-ING. (FH) WALLGRABENSTRASSE 108 97922 LAUDA-KÖ	UNTERSCHRIFT	UNTERSCHRIFT	UNTERSCHRIFT
PLAN NR.	MESSSTAB	DATEI	DATEI
60613+60513	1:250	25.01.07	60613+60513
01			

KÜHL-ENTSORGUNG & RECYCLING GMBH & Co. D-01801 HEIDENAU, HAUPTSTRASSE 100		NEUBAU LAGERHALLE MIT SORTIERUNG D-01801 HEIDENAU, HAUPTSTRASSE 100	
GRUNDRIß - ÜBERSICHT	DATEI	MESSSTAB	DATEI
GRUNDRIß - ÜBERSICHT	25.01.07	1:250	60613+60513
			01