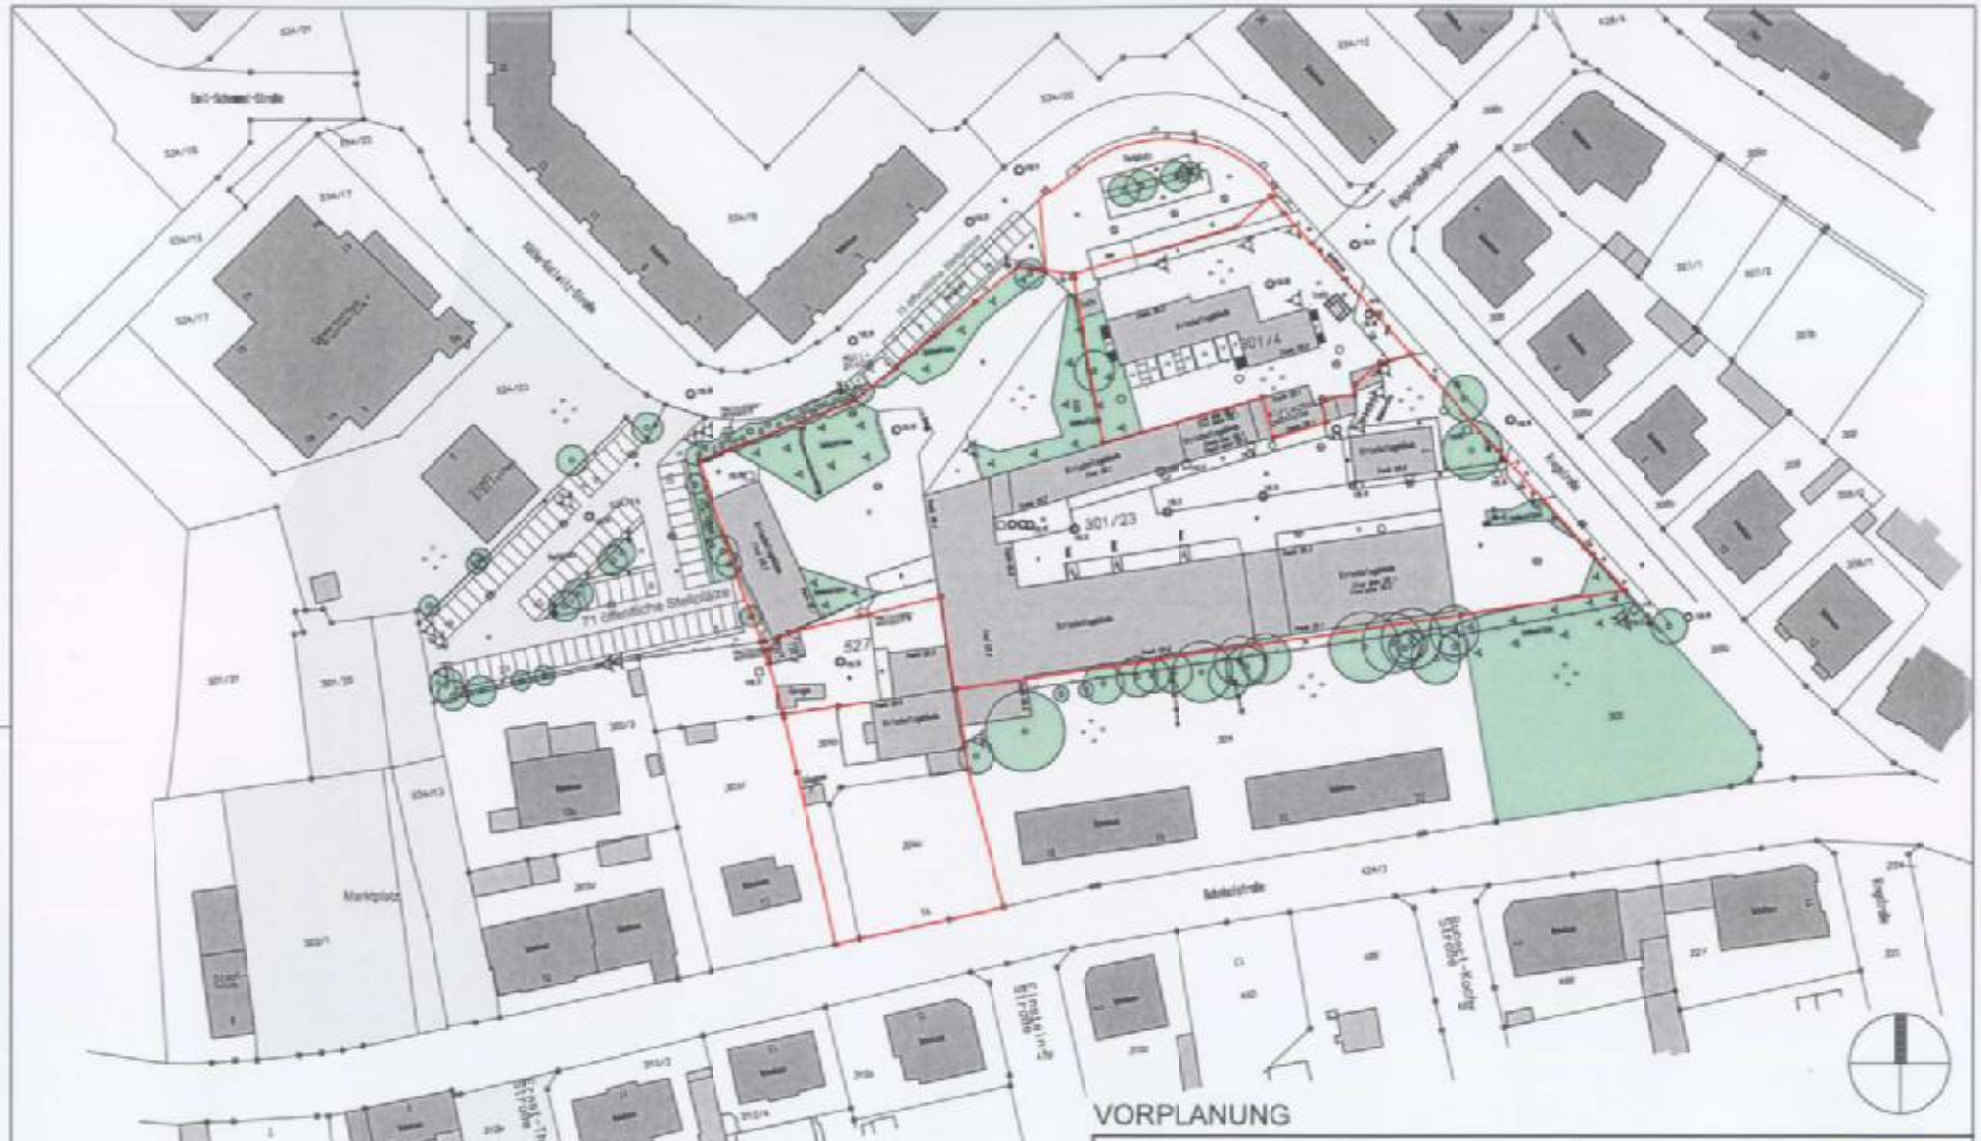

VORPLANUNG

AIB Architekten- und Ingenieurgesellschaft mbH
Bautzen
Architektur und Ingenieurbüro
Liselotte-Hermann-Straße 4 - 02625 Bautzen - Telefon 0359 1/364-0 - Telefax 0359 1/364-400

BAUHERR Heinz Nettekoven, Florana KG
Brauhausgasse 8, 99423 Weimar
OBJEKT Einkaufszentrum Heidenau
Ringstraße 5-7

Anlage 117 / 2007-3: BESTANDSPLAN

Diese Zeichnung darf nicht ohne Zustimmung des Urhebers vervielfältigt, nachgenutzt oder an Unbeteiligte weitergereicht werden!

13. Sept. 2007	1 : 1000	A3	033 - 07	100	
DATUM	MAßSTAB	FORMAT	AUFTRAGS-NR.	BÜRO	BL.-NR. 3

MITARBEITER
INGENIEUR
Kupke
ENTWURFSVERFASSER
Medack
GESCHÄFTSFÜHRER