



# Einkaufsmarkt Heidenau

# Lebensmitteldiscount - Markt

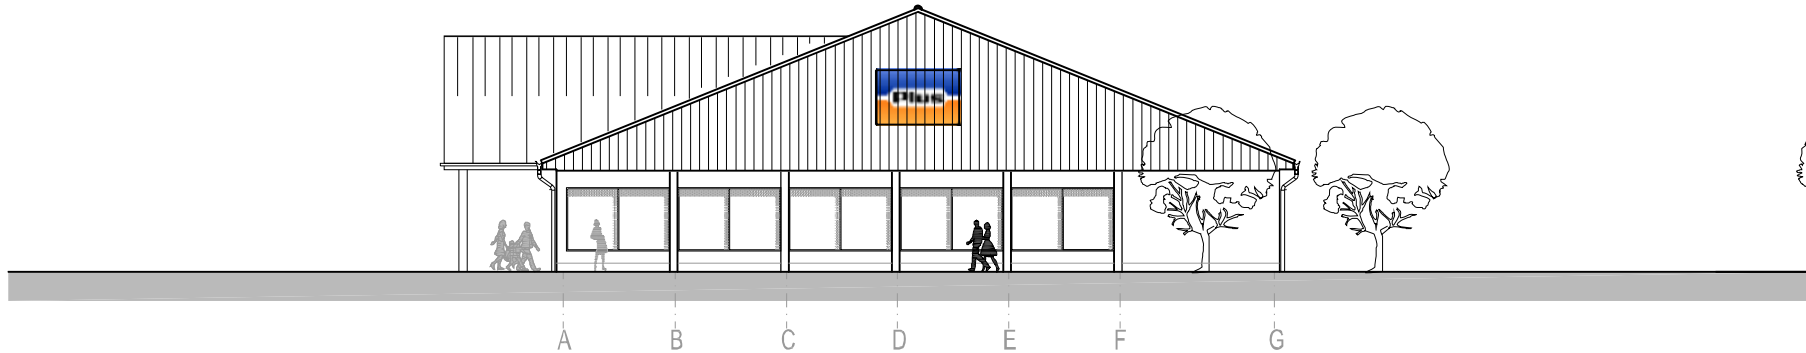

Ansicht Nord

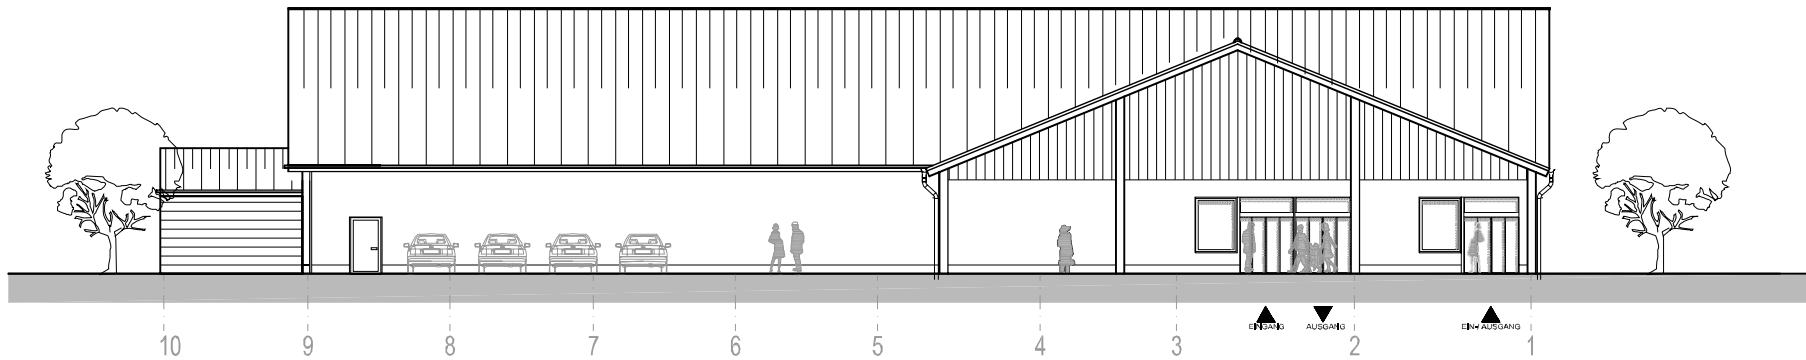

Ansicht Ost / Eingang

## ANLAGE 011 / 2008-3

<b>maz</b>		BAUPLANUNG	*** BAULEITUNG	*** WERTGUTACHTEN
Planungsbüro Naumburg mbH		Barbarastr. 2	141 03445 / 18 23 0	info@maz-planung.de
Telefon: 03618 1809-10		Fax: 03618 18 23 23		www.maz-planung.de
Datum:	Bearbeiter:	Inhalt:		
11.12.07	K. Mandler	Neubau Lebensmitteldiscount-Markt Neubau Getränkemarkt Hauptstraße 41 ; 01809 Heidenau		
Bauherr:		IVG Immobilien, Grundstücksplanungen und Bauträger Radeberger Straße 48 01099 Dresden		
Planinhalt:		Ansichten Lebensmitteldiscount		Maßstab:
Naumburg, den:		Der Bauherr:		Blatt Nr.:
Entwurfsverfasser:				