
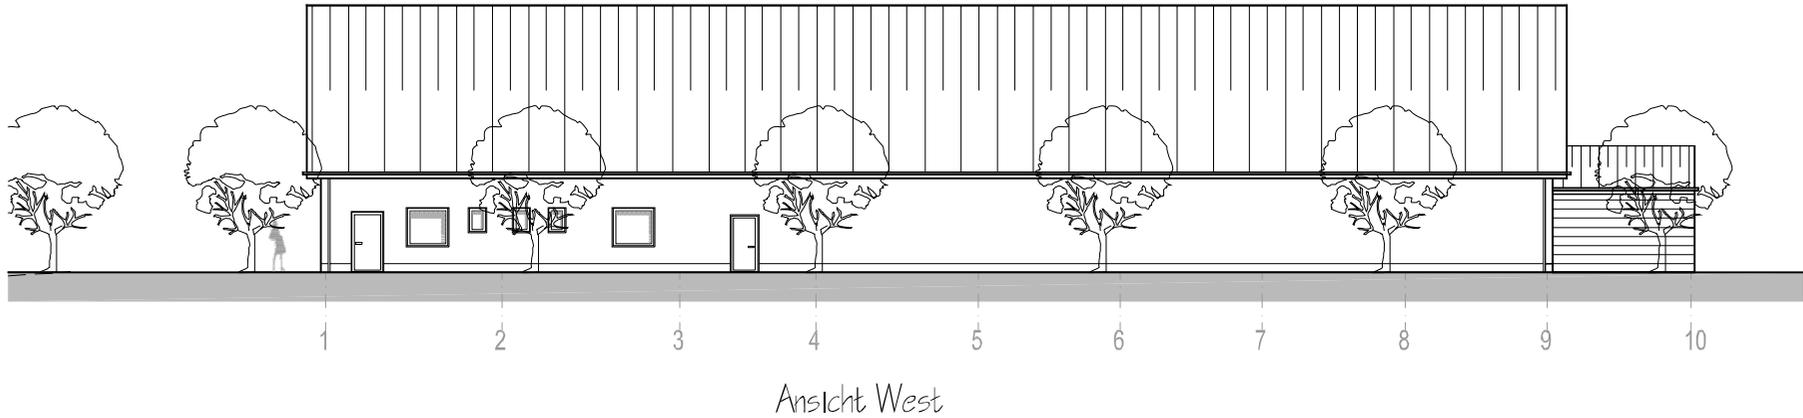


Einkaufsmarkt Heidenau

Lebensmitteldiscount - Markt

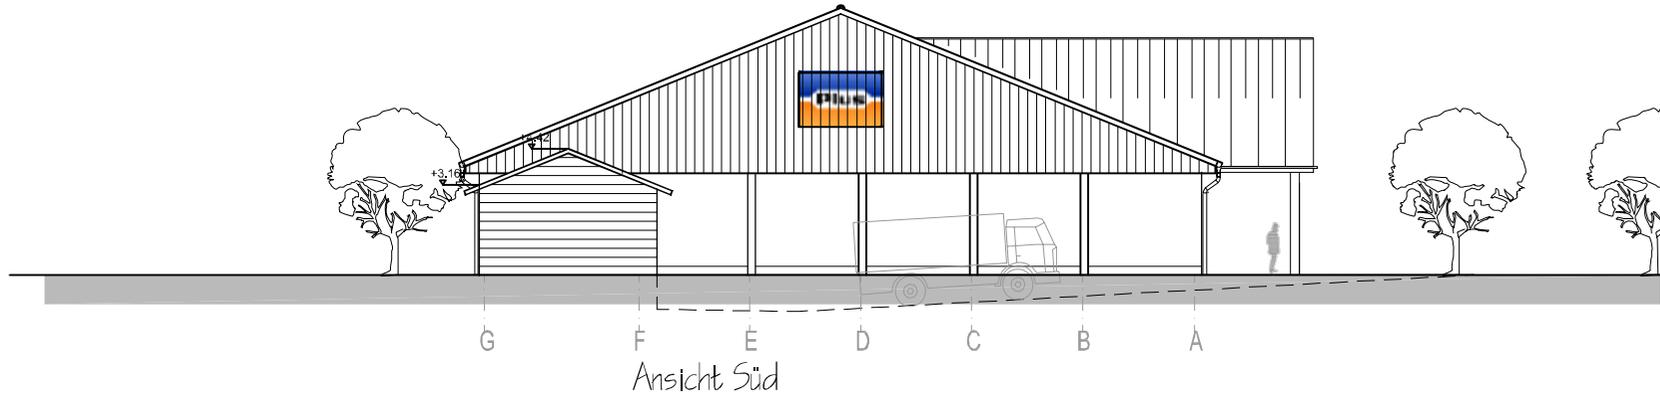

ANLAGE 011 / 2008-4

maz BAUPLANUNG *** BAULEITUNG *** WERTGUTACHTEN	
Planungsgebiet: Naumburg Süd	
Datum: 11.12.07	Bearbeiter: K. Mandler
Inhalt: Neubau Lebensmitteldiscount-Markt Neubau Getränkemarkt Hauptstraße 41 ; 01809 Heidenau	
Bauherr: IVG Immobilien, Grundstücksplanungen und Bauträger Radeberger Straße 48 01099 Dresden	
Planinhalt:	Ansichten Lebensmitteldiscount
Naumburg, den:	Blatt Nr.:
Entwurfsverfasser:	Der Bauherr:
Maßstab:	