


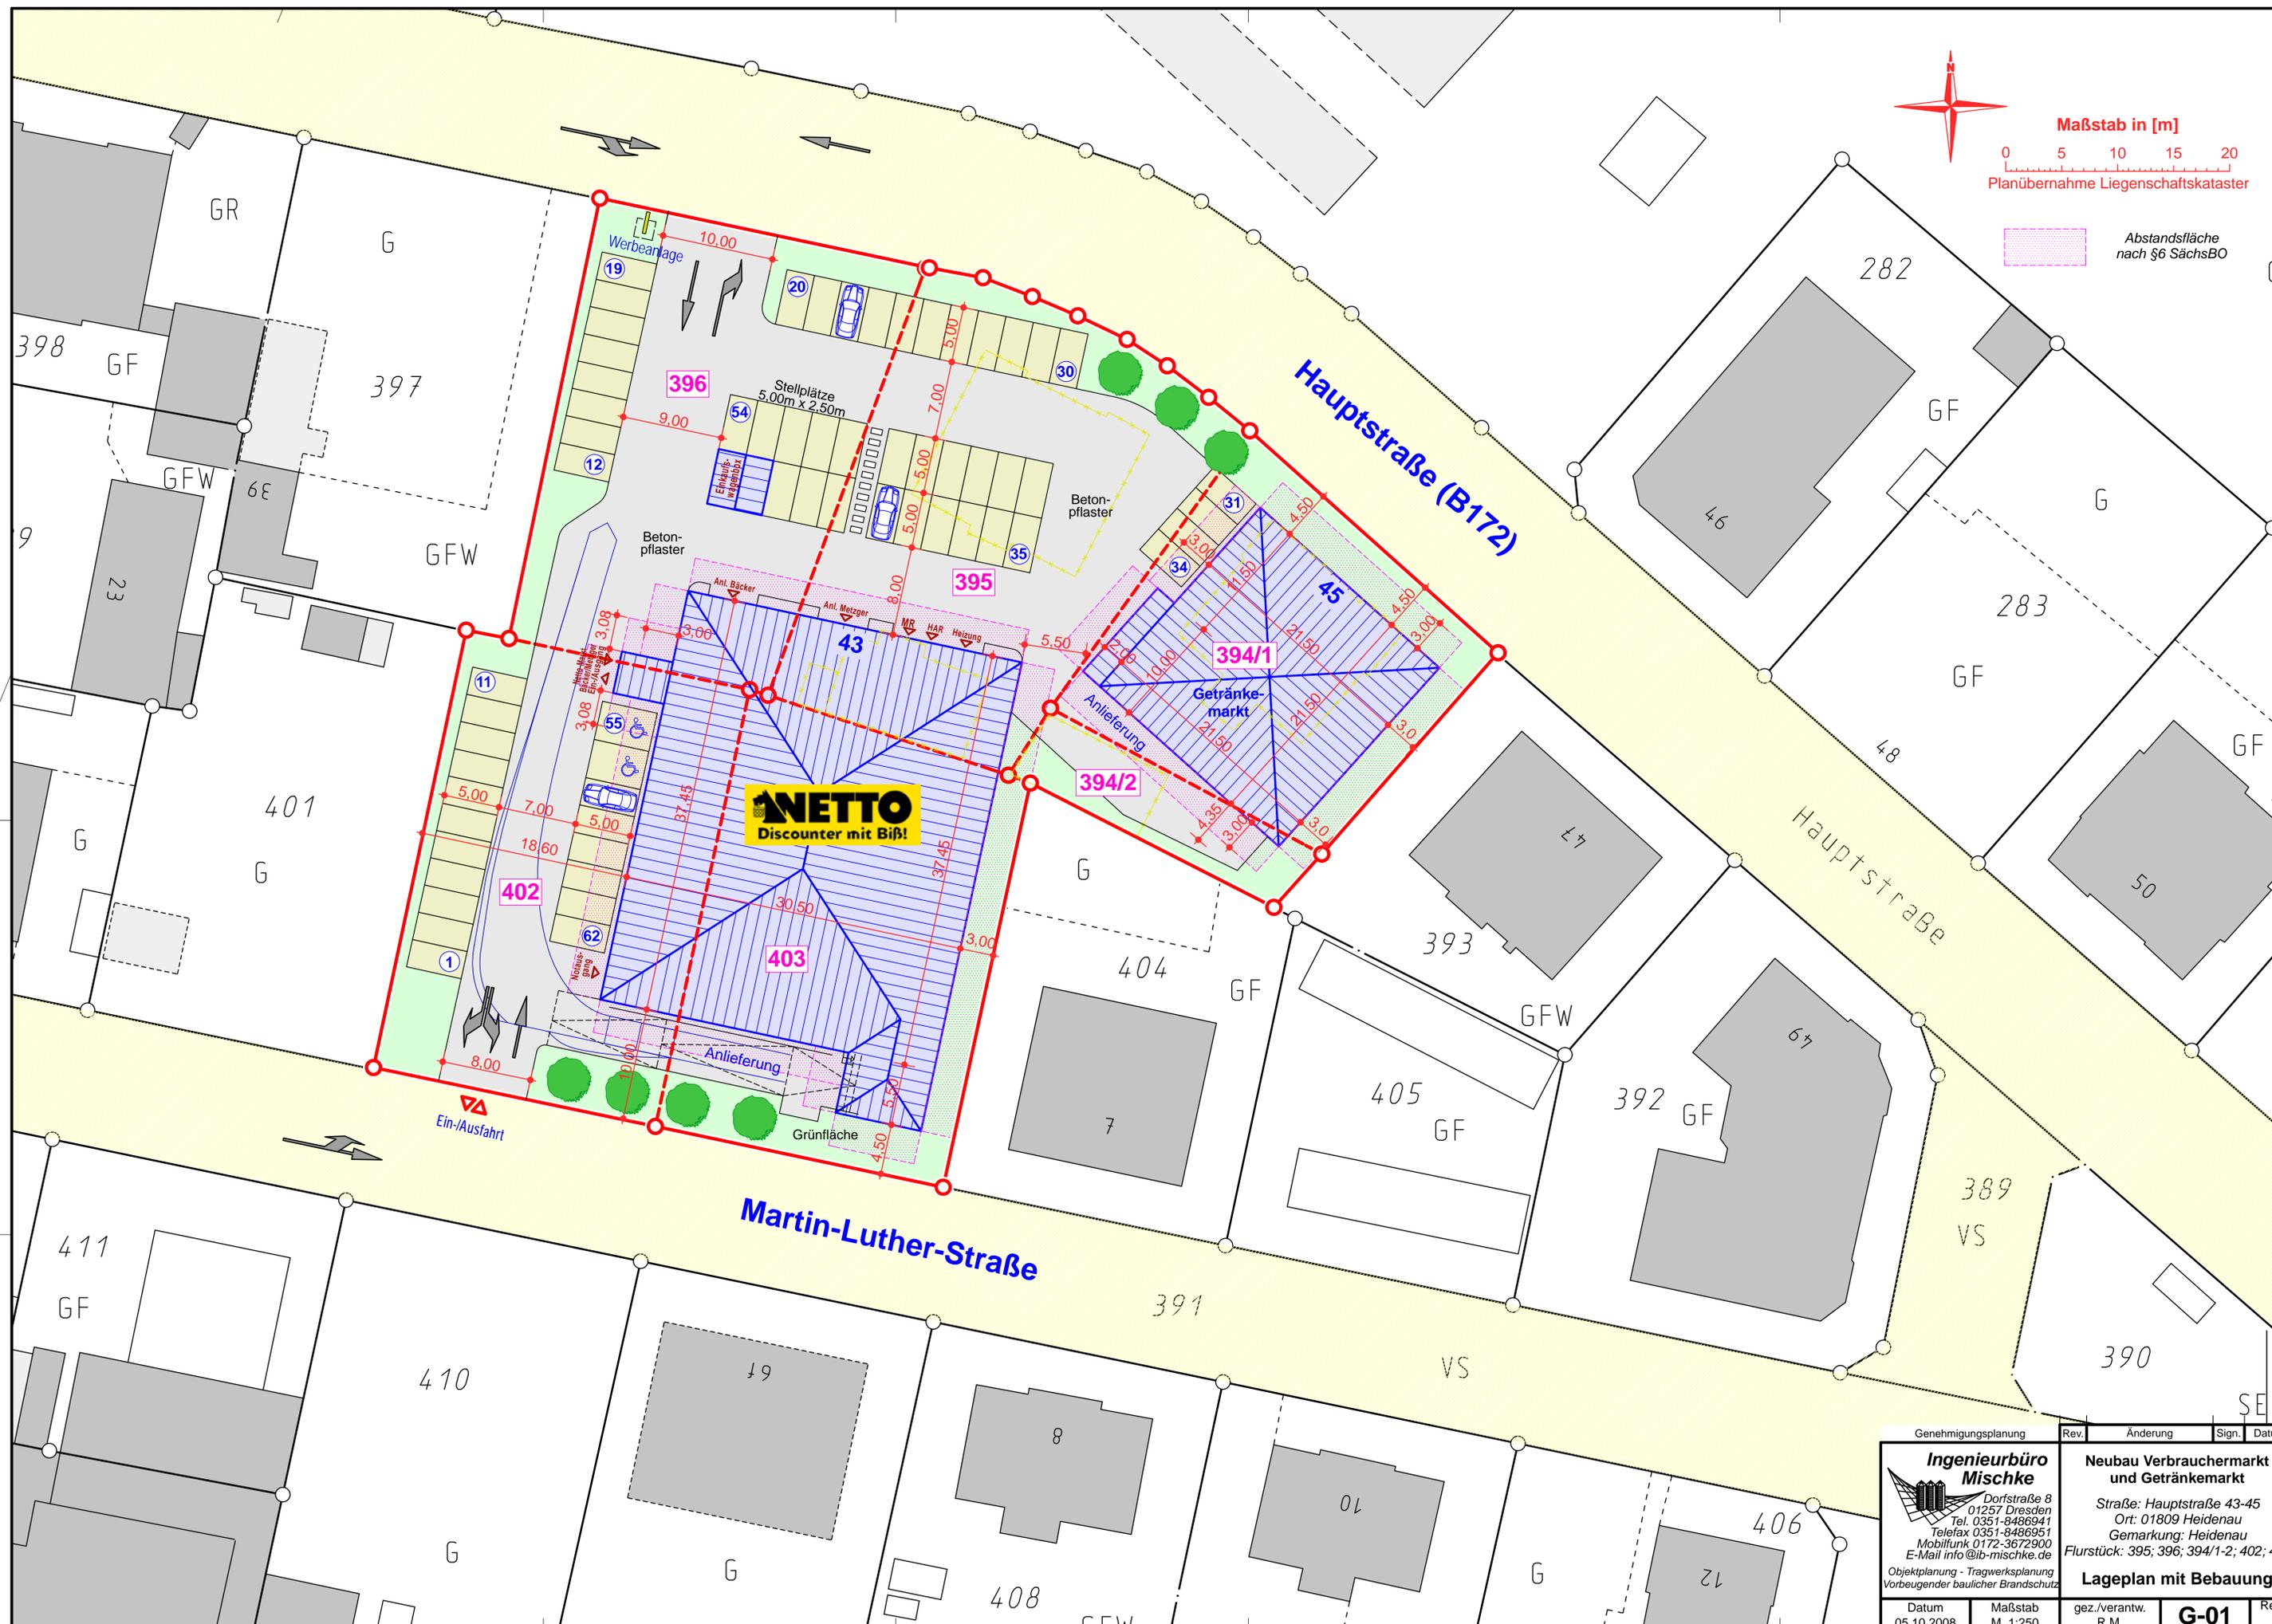

Maßstab in [m]
 0 5 10 15 20
 Planübernahme Liegenschaftskataster

Abstandsfläche nach §6 SächsBO



Genehmigungsplanung		Rev.	Änderung	Sign.	Datum
 Ingenieurbüro Mischke Dorfstraße 8 01257 Dresden Tel. 0351-8486941 Telefax 0351-8486951 Mobilfunk 0172-3672900 E-Mail info@ib-mischke.de <small>Objektplanung - Tragwerksplanung Vorbeugender baulicher Brandschutz</small>					
Neubau Verbrauchermarkt und Getränkemarkt Straße: Hauptstraße 43-45 Ort: 01809 Heidenau Gemarkung: Heidenau Flurstück: 395; 396; 394/1-2; 402; 403					
Lageplan mit Bebauung					
Datum	Maßstab	gez./verantwort.		G-01	Rev.
05.10.2008	M. 1:250	R.M.			