




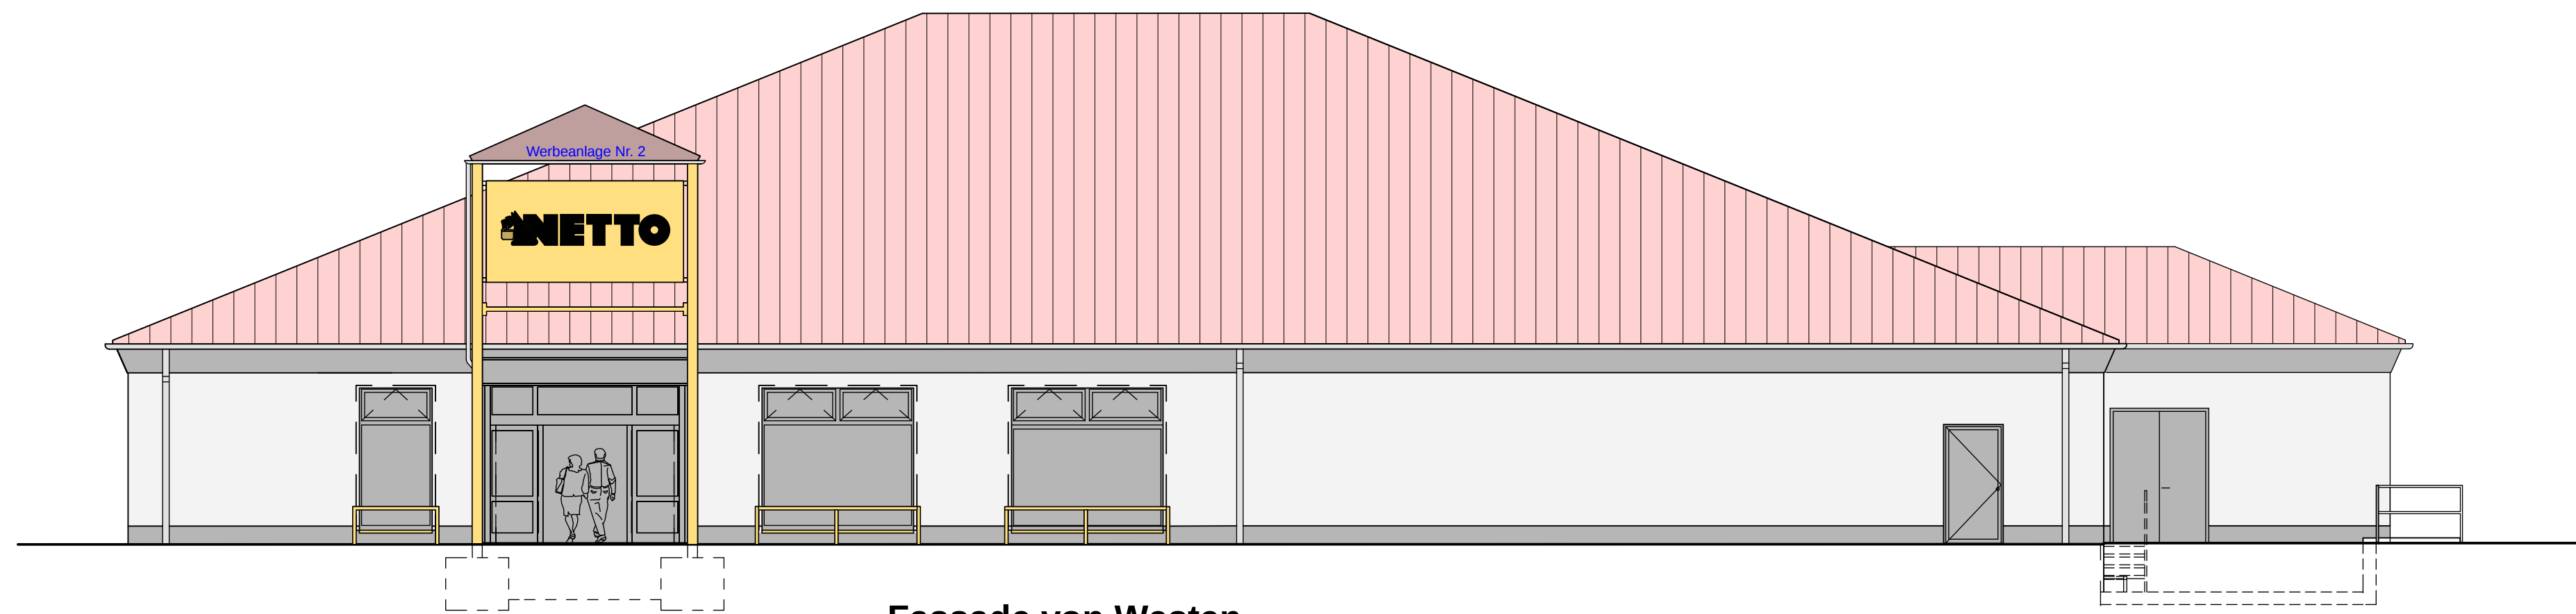


Fassade von Westen

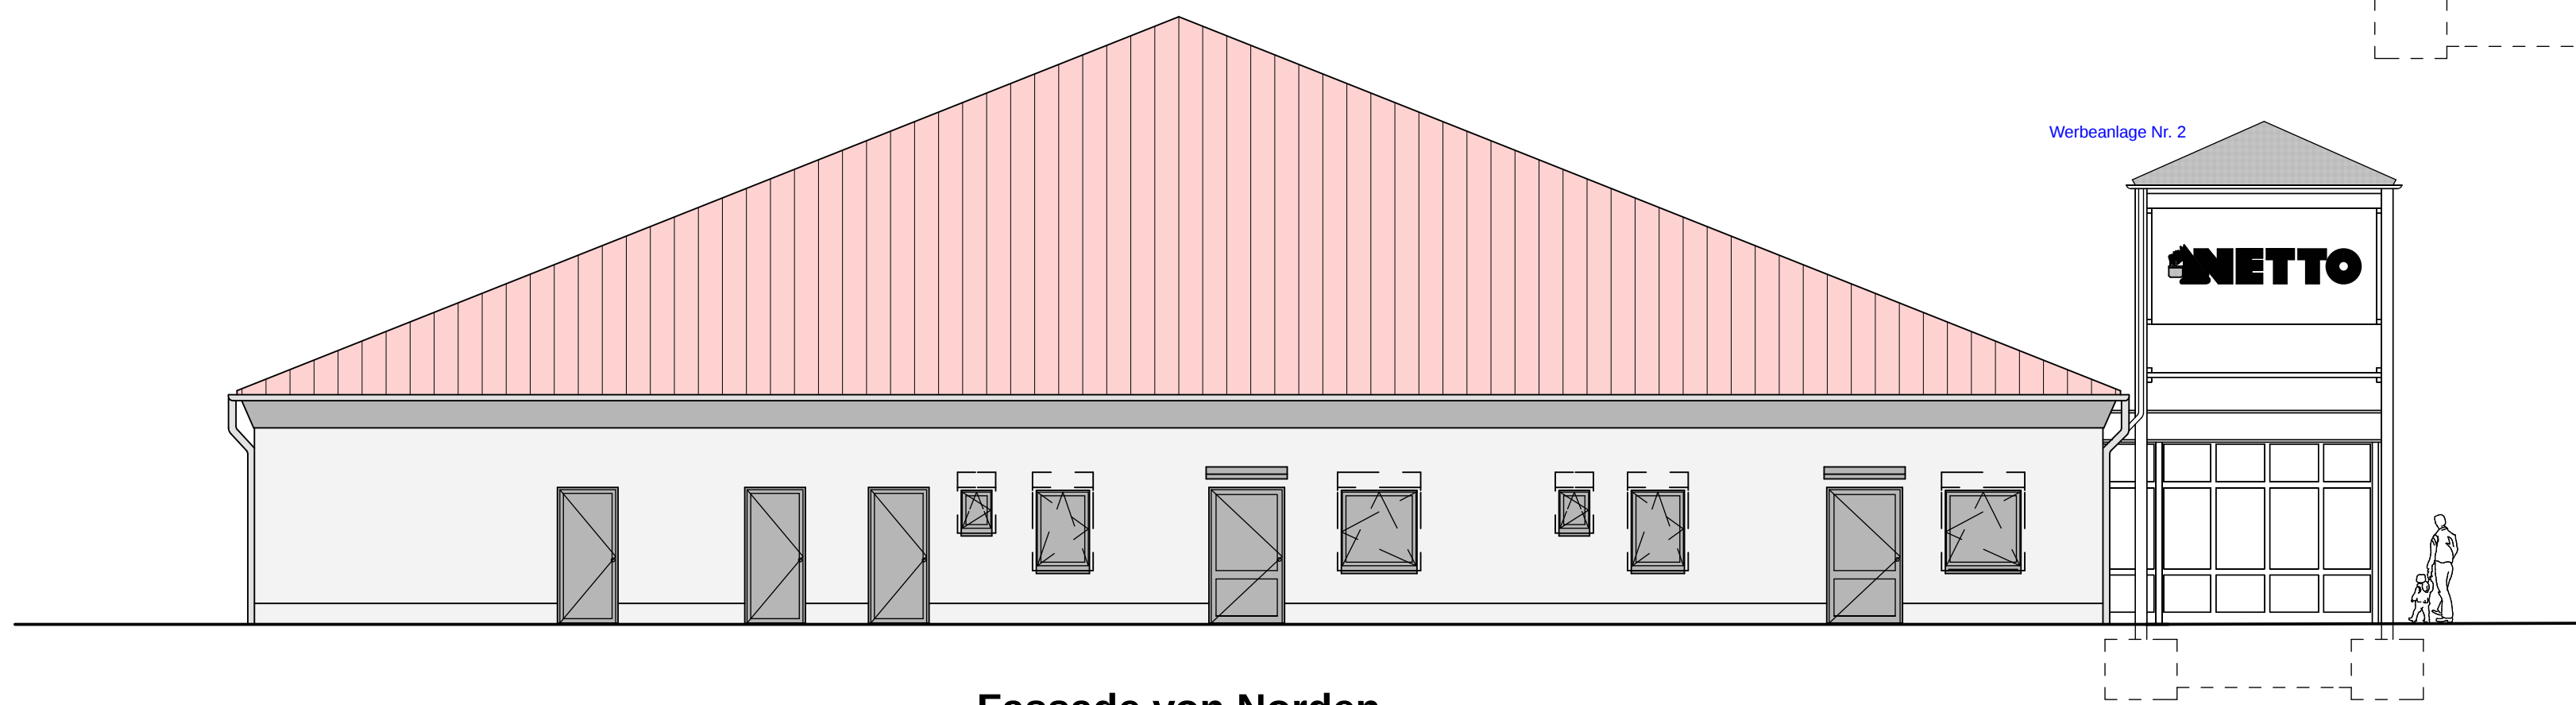


Fassade von Norden

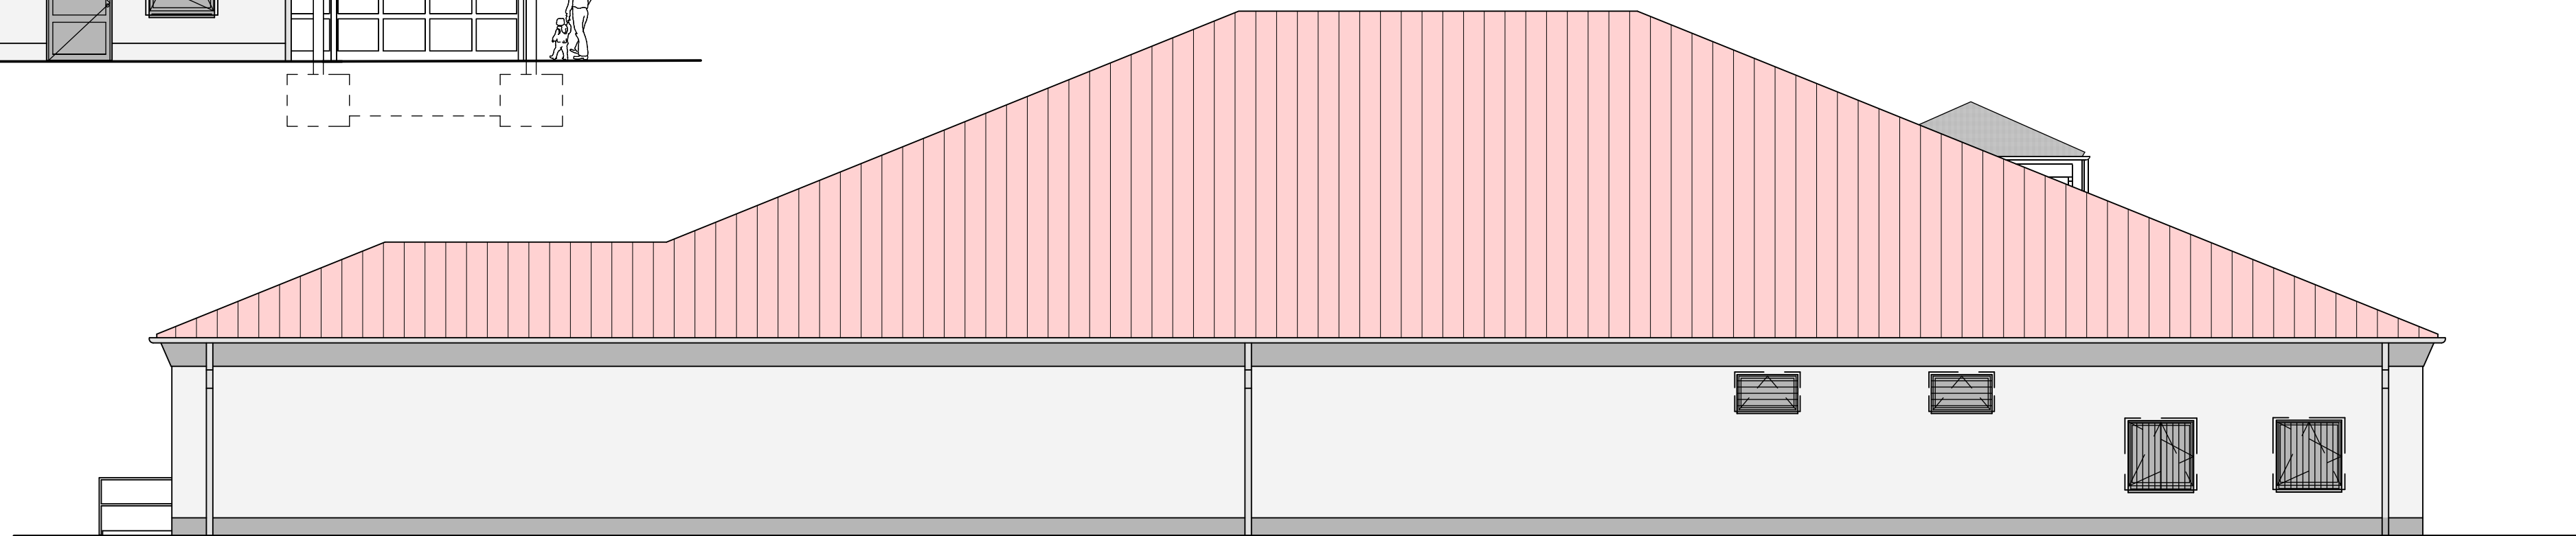

Fassade von Osten

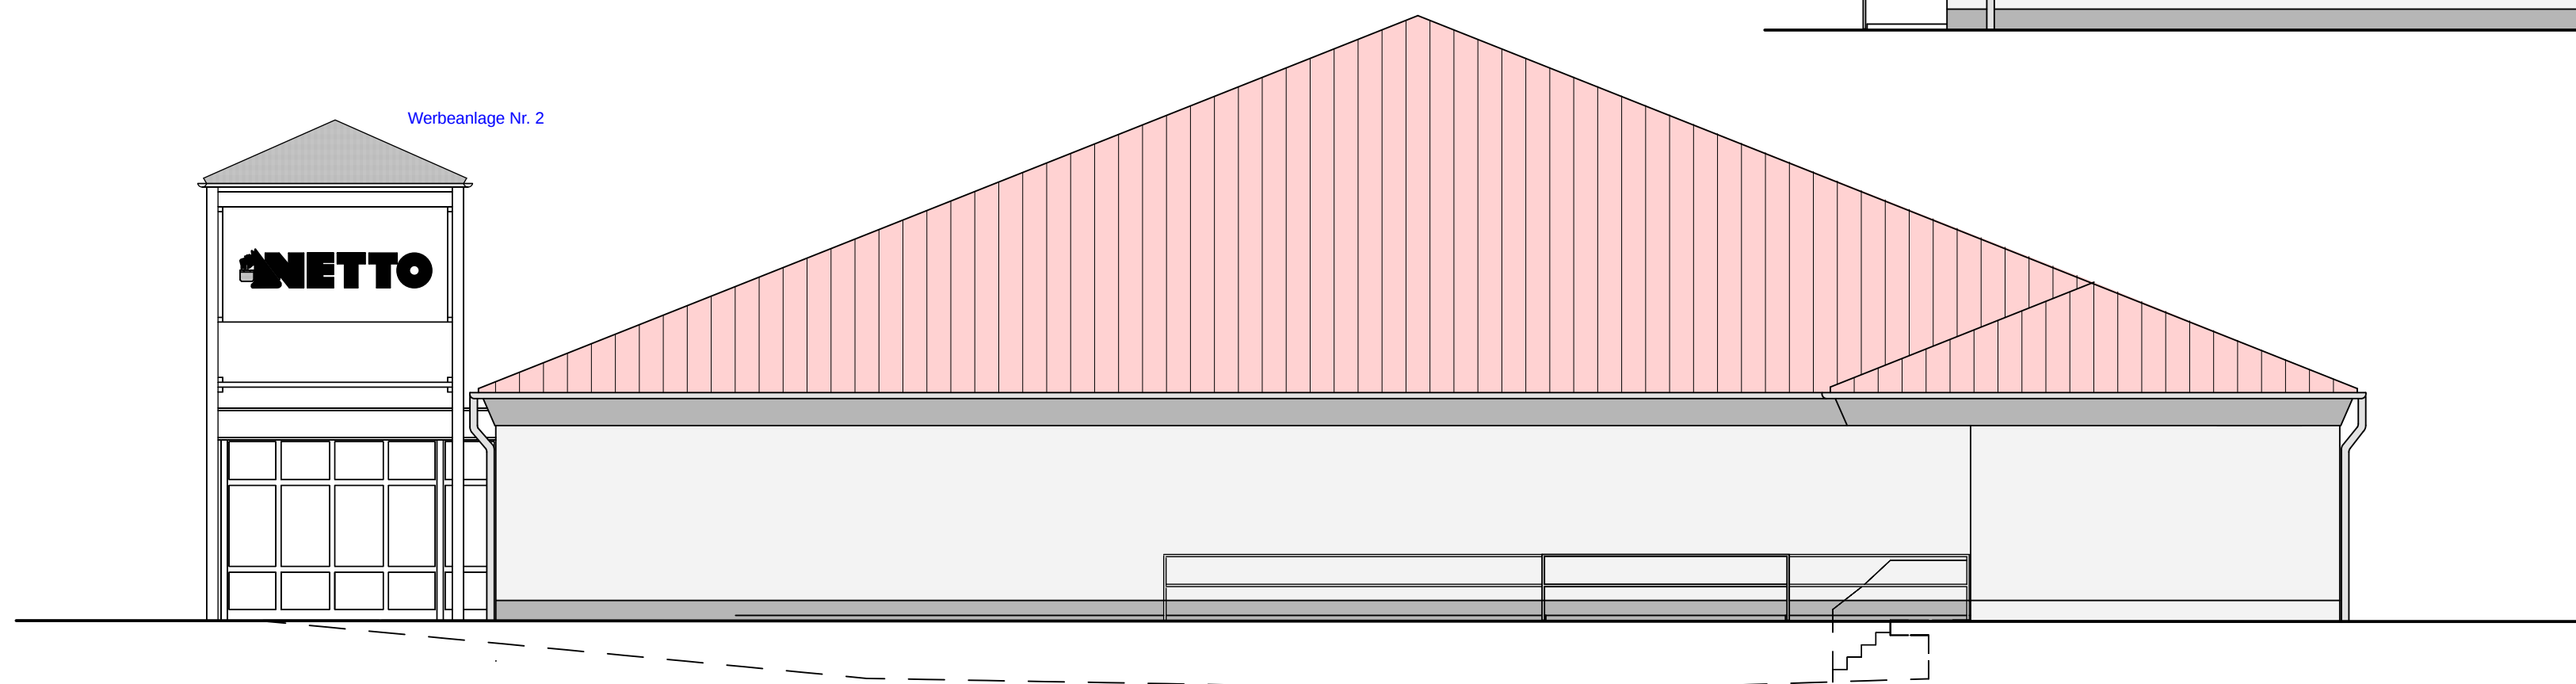


Fassade von Süden

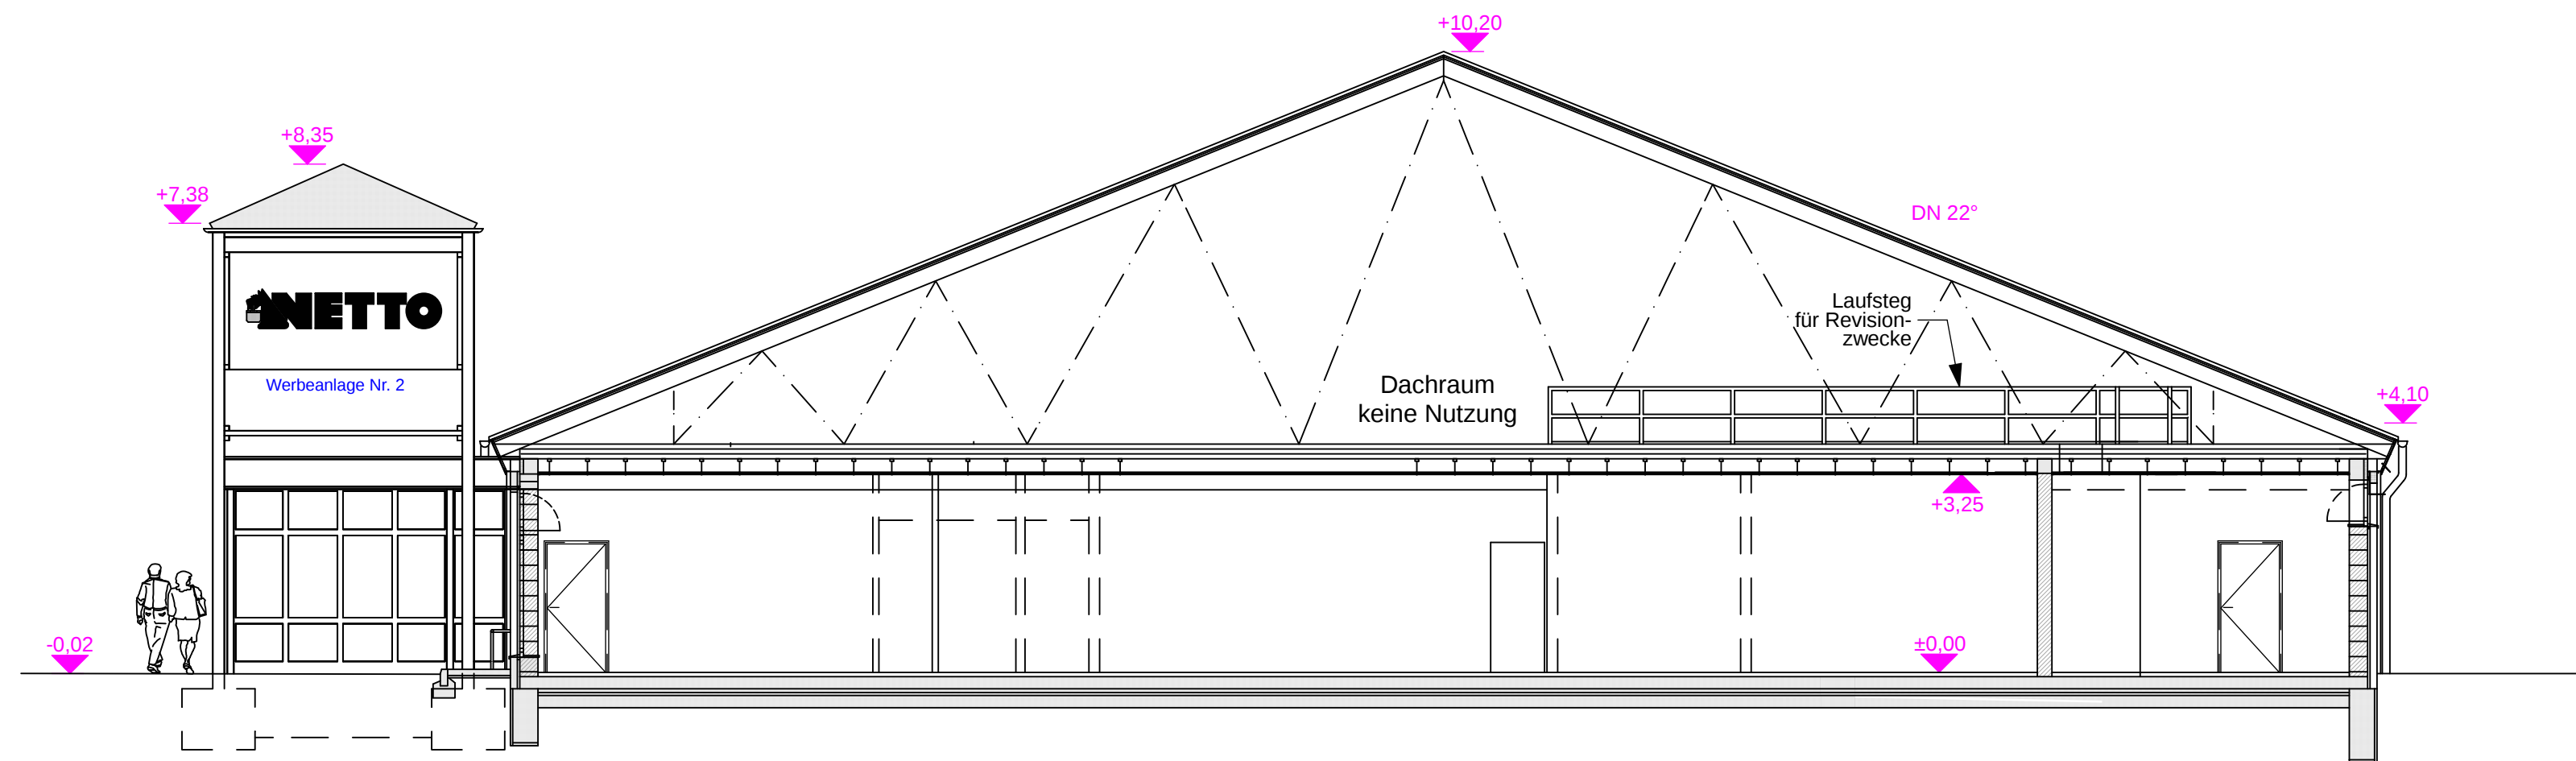

Schnitt A - A

Abstandsflächen nach §6 SächsBO:
Gebäude: H1 = 0,4 x ((10,20-4,10)/3 + 4,10)
H1 = 2,45 => mind. 3,00m
Turm: H2 = 0,4 x ((8,35-7,38)/3 + 7,38)
H2 = 3,08m

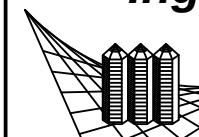Genehmigungsplanung		Rev.	Änderung	Sign.	Datum
 Ingenieurbüro Mischke Dorfstraße 8 01257 Dresden Tel. 0351-8486941 Telefax 0351-8486951 Mobilfunk 0172-3872900 E-Mail info@ib-mischke.de Objektplanung - Tragwerksplanung Vorbeugender baulicher Brandschutz		Neubau Verbrauchermarkt und Getränkemarkt			
		Straße: Hauptstraße 43-45 Ort: 01809 Heidenau Gemarkung: Heidenau			
		Flurstück: 395; 396; 394/1-2; 402; 403			
		Fassaden Verbrauchermarkt			
Datum 05.10.2008	Maßstab M. 1:100	gez./verantw. R.M.	G-02		Rev.