




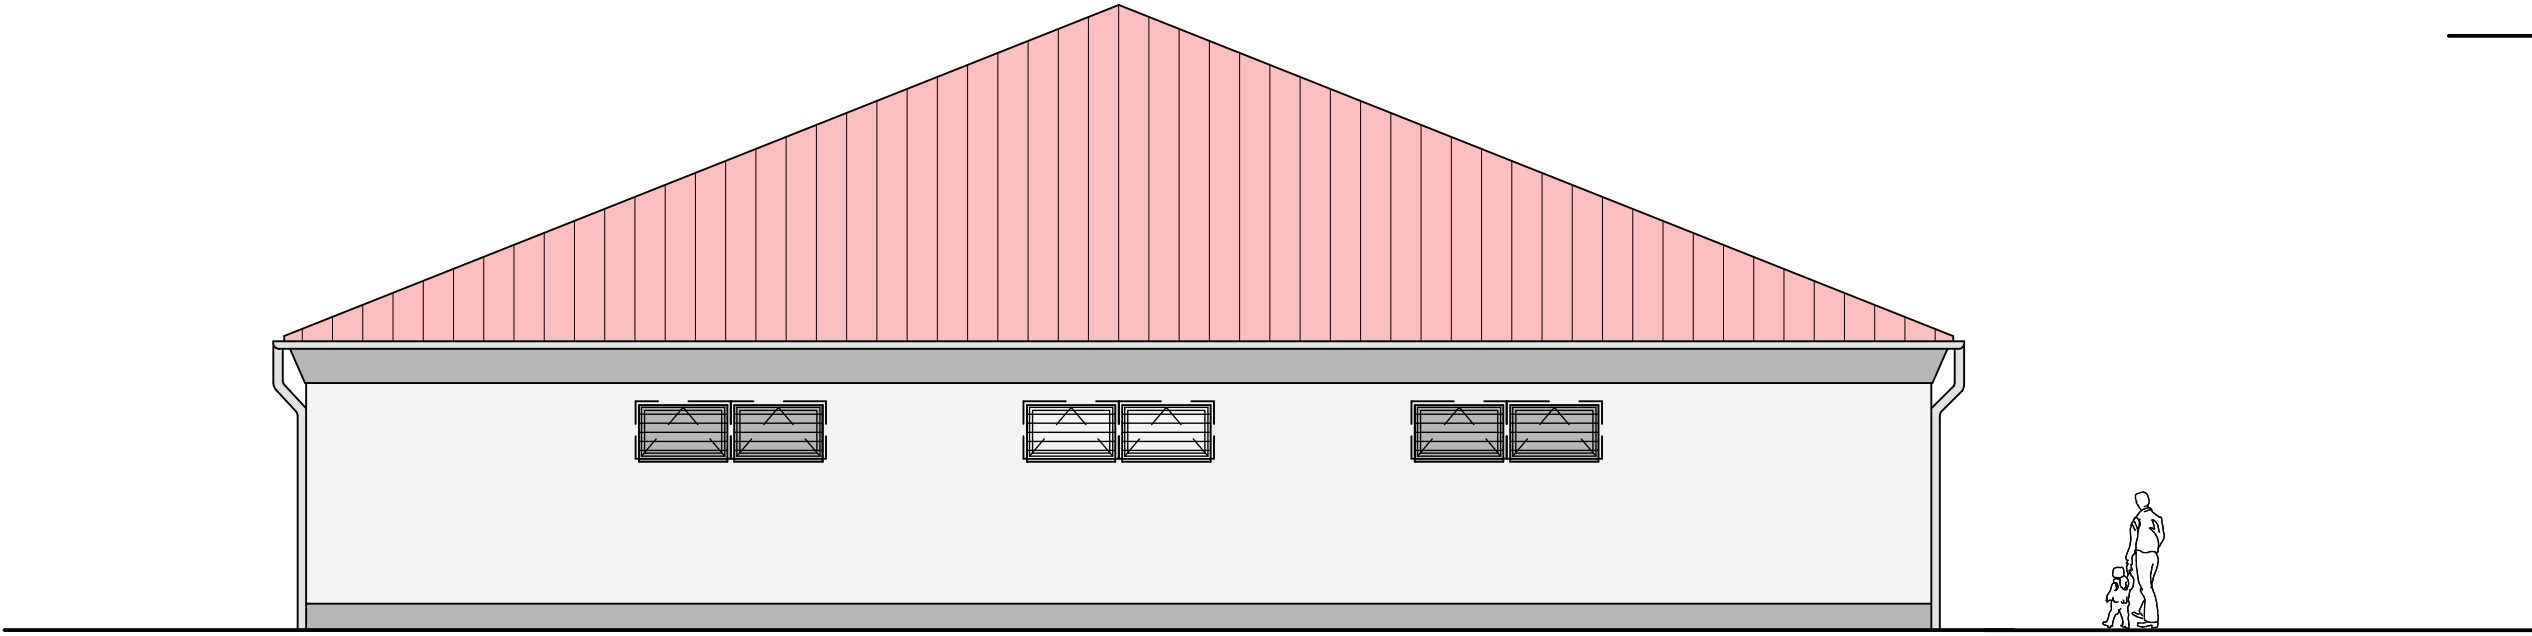


Fassade von Nordost
Ansicht von der Hauptstraße

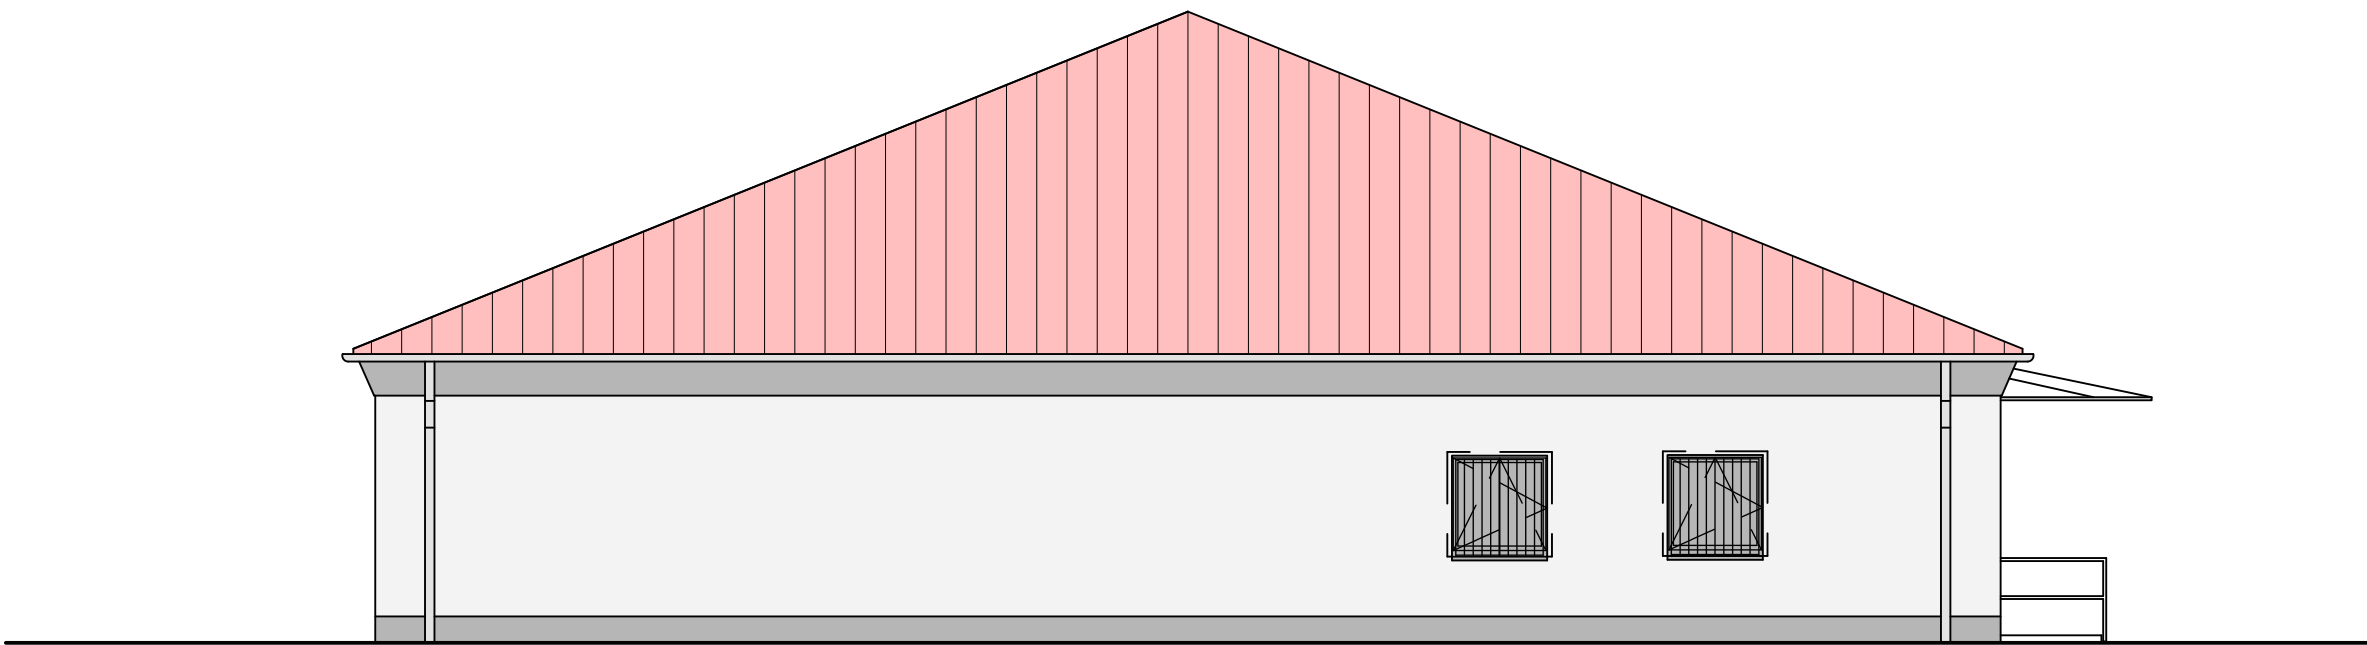


Fassade von Nordwest

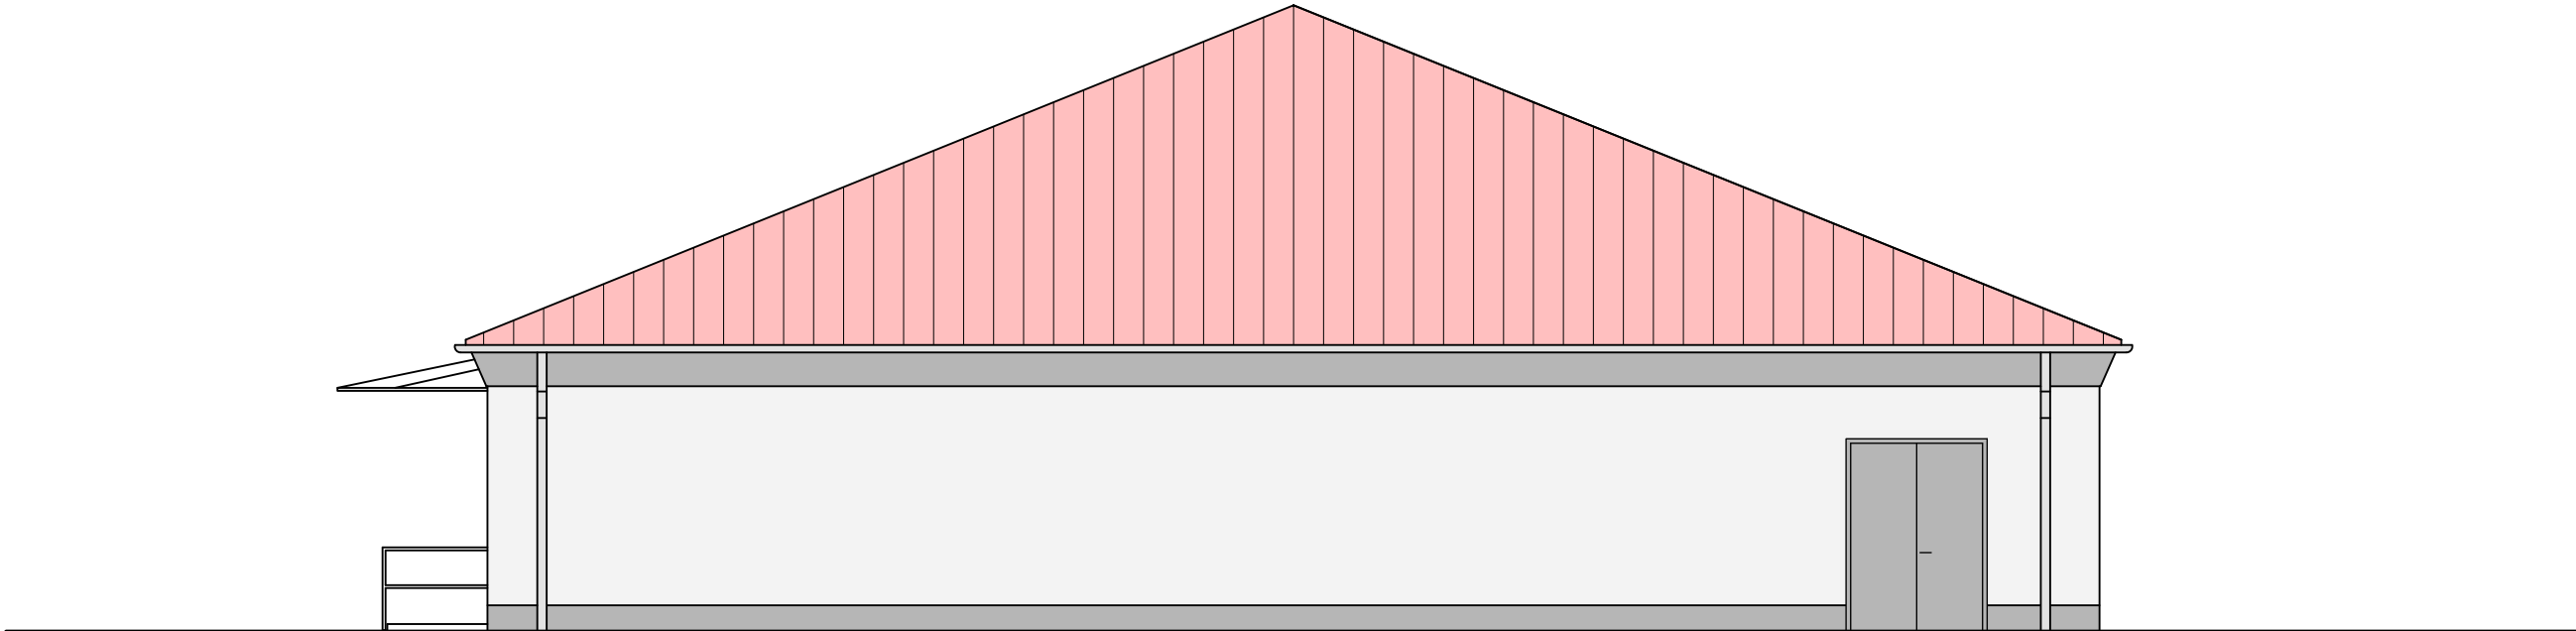

Fassade von Südost

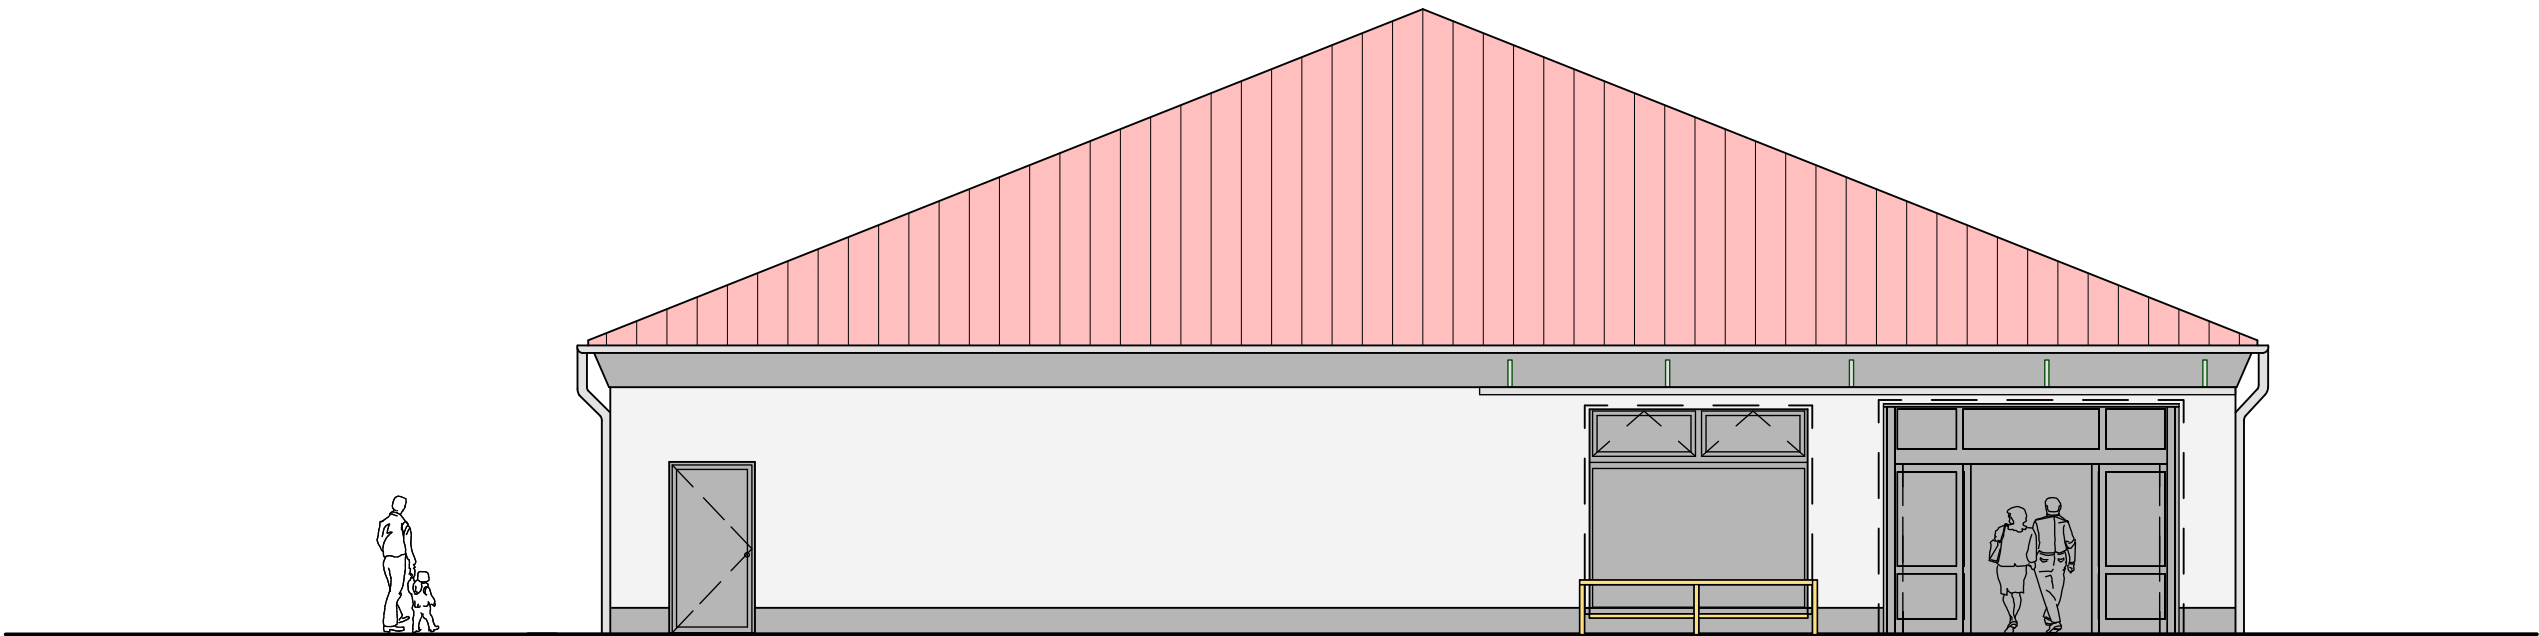


Fassade von Südwest

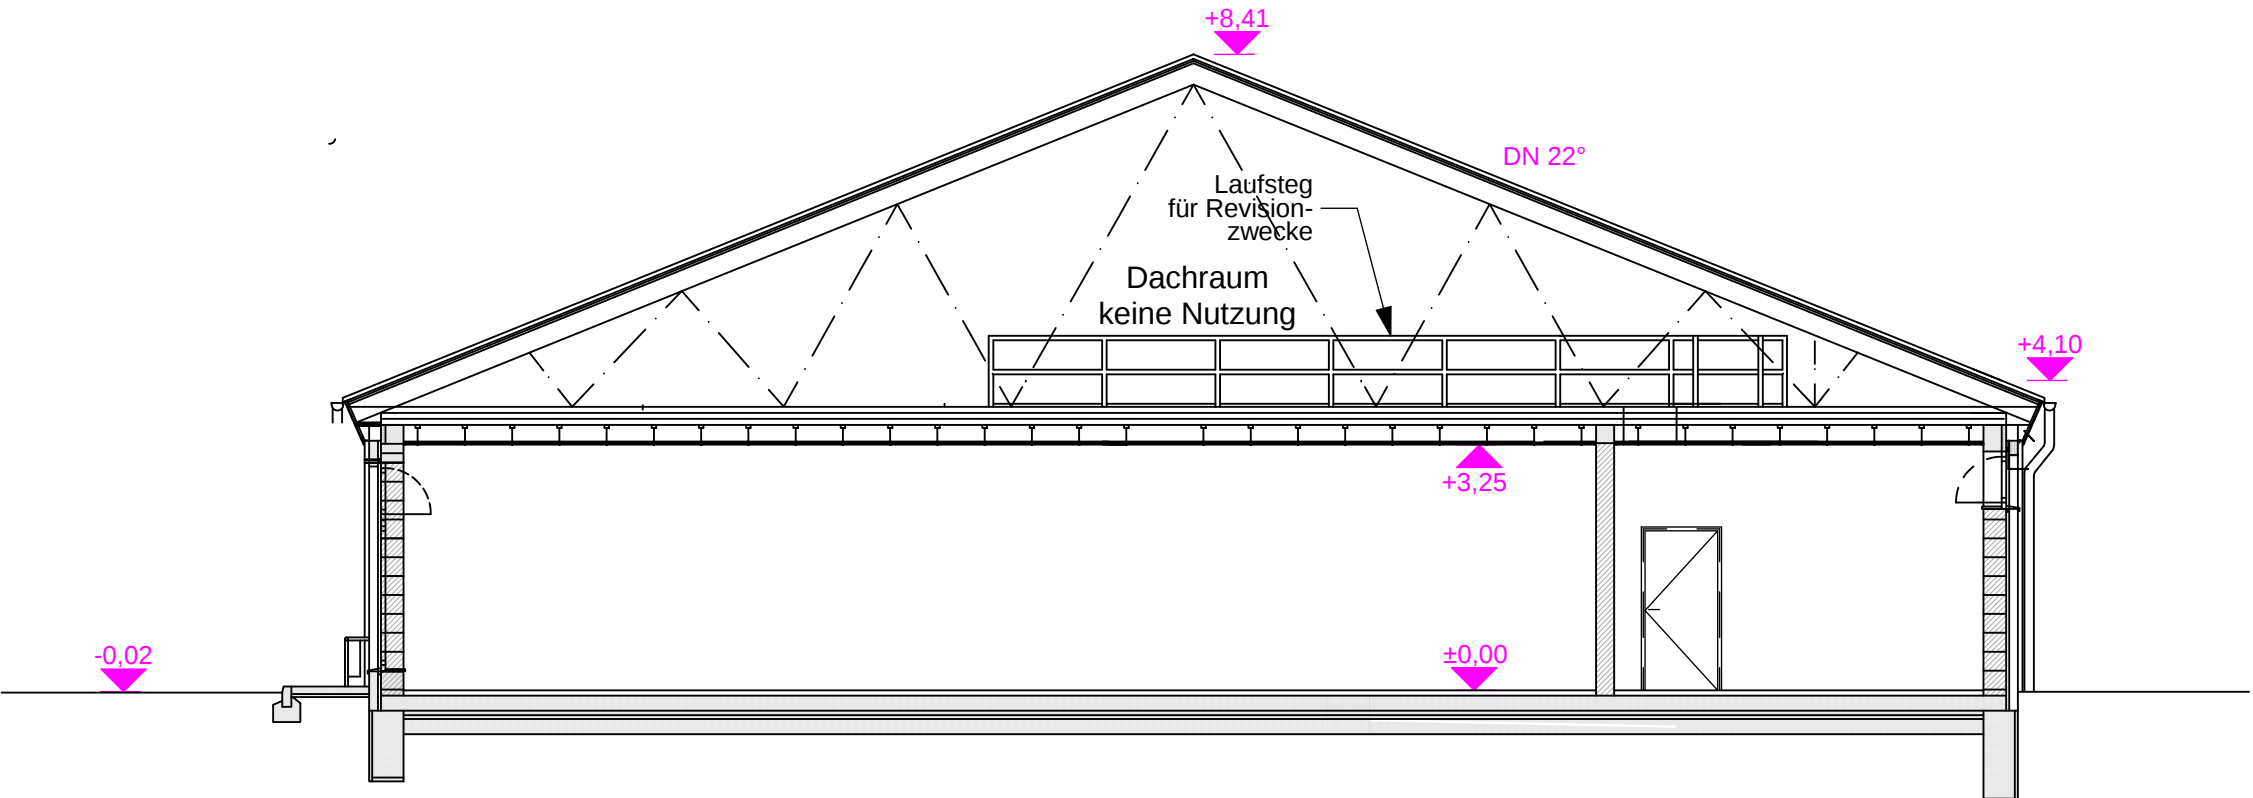

Schnitt A - A

Abstandsflächen nach §6 SächsBO:
Gebäude: $H1 = 0,4 \times ((8,41 - 4,10) / 3 + 4,10)$
 $H1 = 2,21 \Rightarrow$ mind. 3,00m

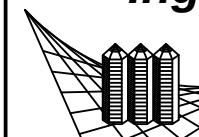Genehmigungsplanung		Rev.	Änderung	Sign.	Datum
 Ingenieurbüro Mischke Dorfstraße 8 01257 Dresden Tel. 0351-8486941 Telefax 0351-8486951 Mobilfunk 0172-3672900 E-Mail info@ib-mischke.de Objektplanung - Tragwerksplanung Vorbeugender baulicher Brandschutz		Neubau Verbrauchermarkt und Getränkemarkt Straße: Hauptstraße 43-45 Ort: 01809 Heidenau Gemarkung: Heidenau Flurstück: 395; 396; 394/1-2; 402; 403 Fassaden Getränkemarkt			
		Datum	Maßstab	gez./verantw.	Rev.
		05.10.2008	M. 1:100	R.M.	G-04