


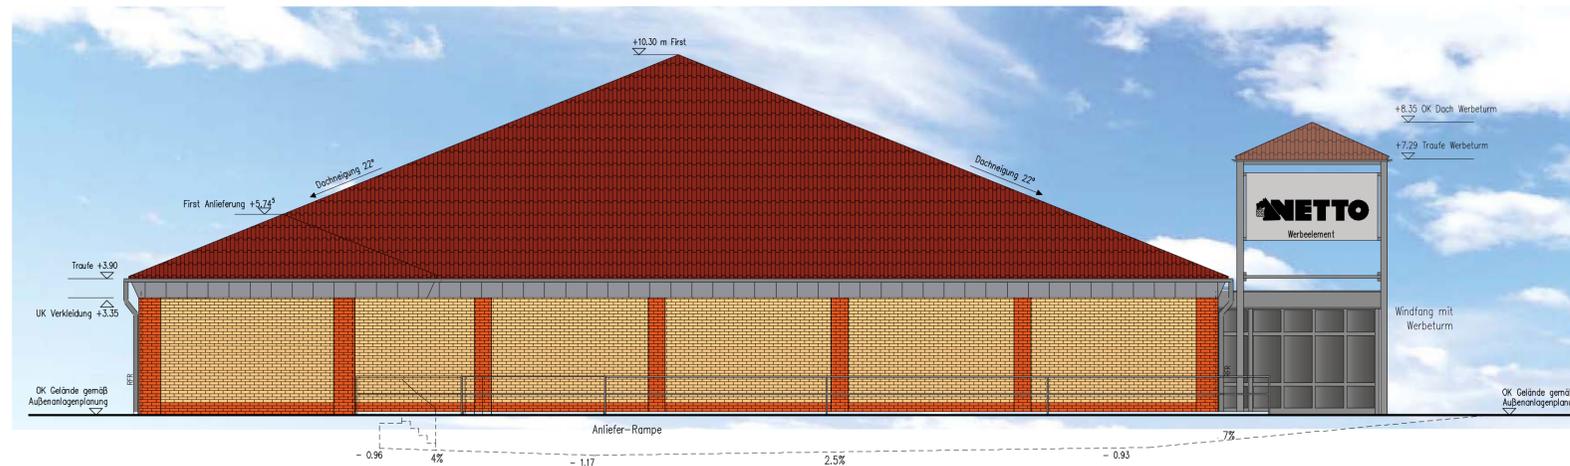

- Legende**
- Dachbelag: Dachstein (klassisch rot)
  - Fassade: Ziegelverblendmauerwerk  
Maschinen-Handstrichziegel gelb-rotbraun-braun  
Sockel: Ziegel (glatte rot)
  - Traufverkleidung  
Element: Palcosan-Fassadentafel  
Farbe in Abstimmung mit NETTO (RAL P 204)
  - Fenster-Vergrößerung



Darstellung spiegelbildlich zum Bauvorhaben  
Farbkonzept gilt auch analog für Getränkemarkt

Genehmigungsplanung		Rev.	Änderung	Sign.	Datum
<b>Ingenieurbüro Mischke</b> Dorfstraße 8 01257 Dresden Tel. 0351-8486941 Telefax 0351-8486951 Mobilfunk 0172-3672900 E-Mail info@ib-mischke.de		<b>Neubau Verbrauchermarkt und Getränkemarkt</b> Straße: Hauptstraße 43-45 Ort: 01809 Heidenau Gemarkung: Heidenau Flurstück: 395; 396; 394/1-2; 402; 403			
		<b>Gestaltungs- &amp; Farbkonzept</b>		Datum 05.10.2008	
Objektplanung - Tragwerksplanung Vorbeugender baulicher Brandschutz		gez./verantwort. R.M.		<b>G-06</b>	