


Anlage 087/2009-1:

Bebauungsplan M 06/2 „Heinrich-Zille-Straße“ – Geltungsbereich

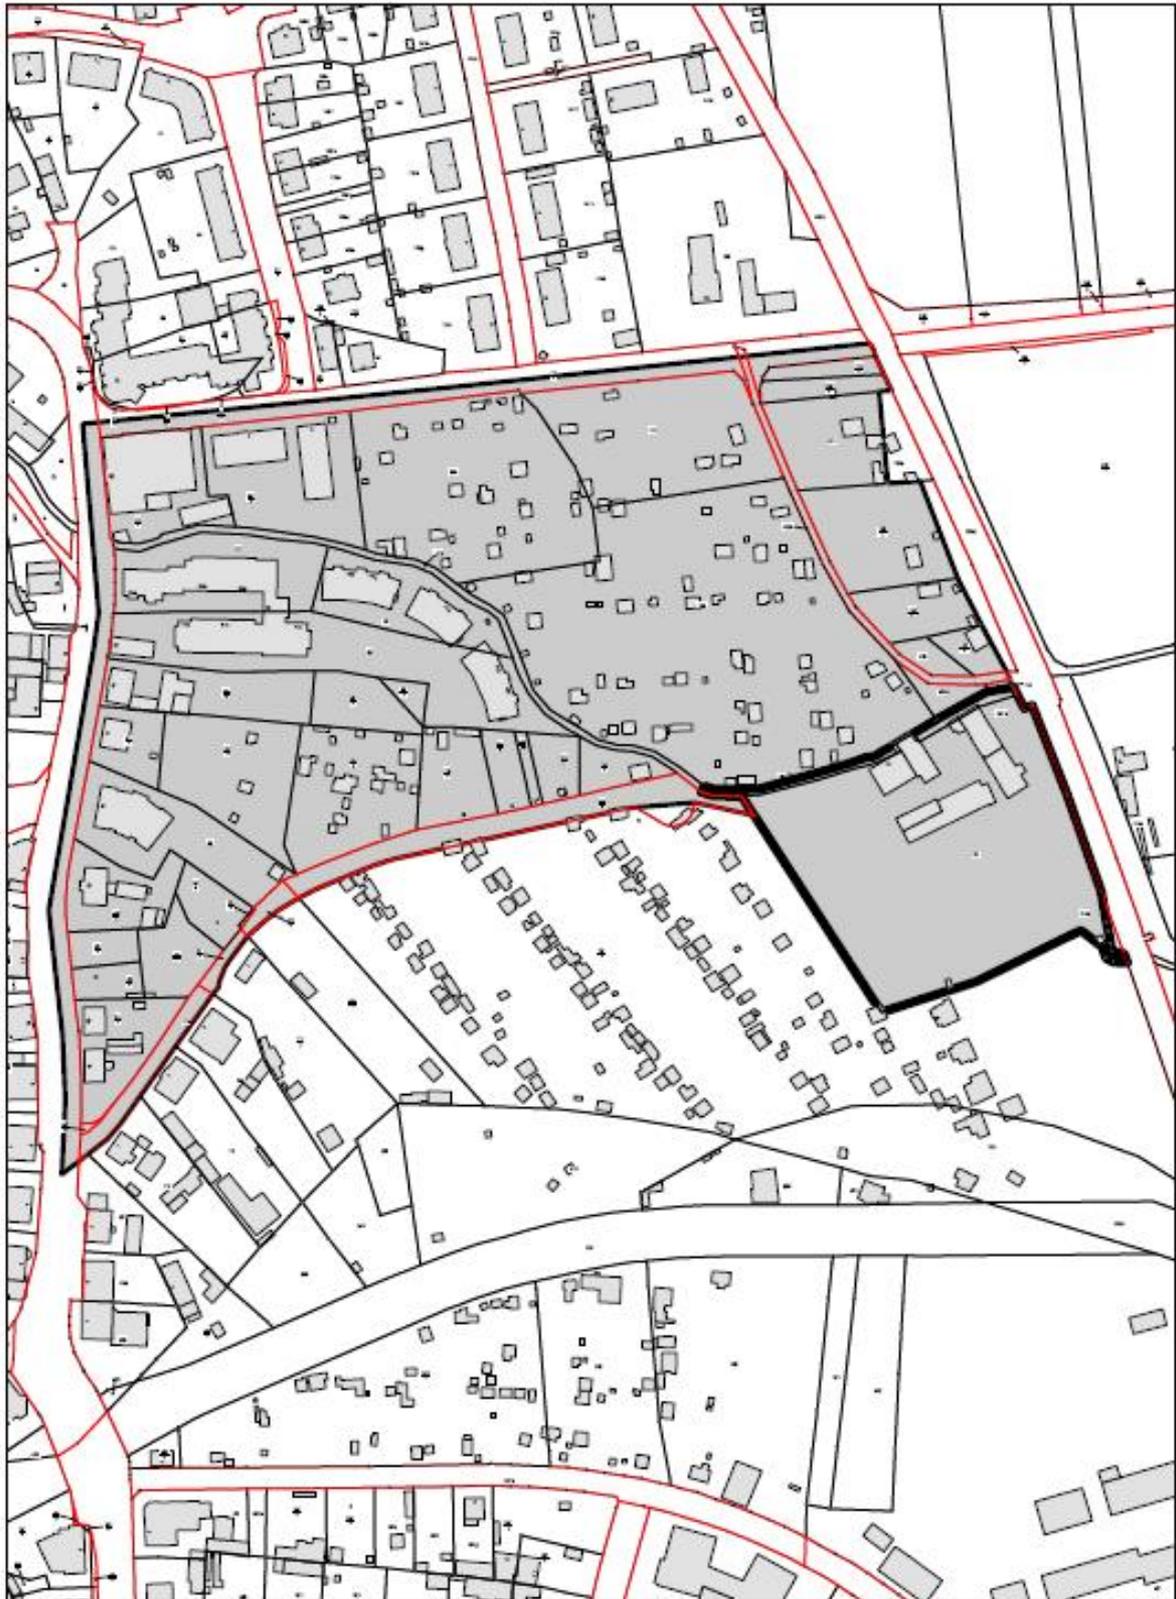

(Umrandungsbereich: Gesamtbereich „Rote Mühle“)