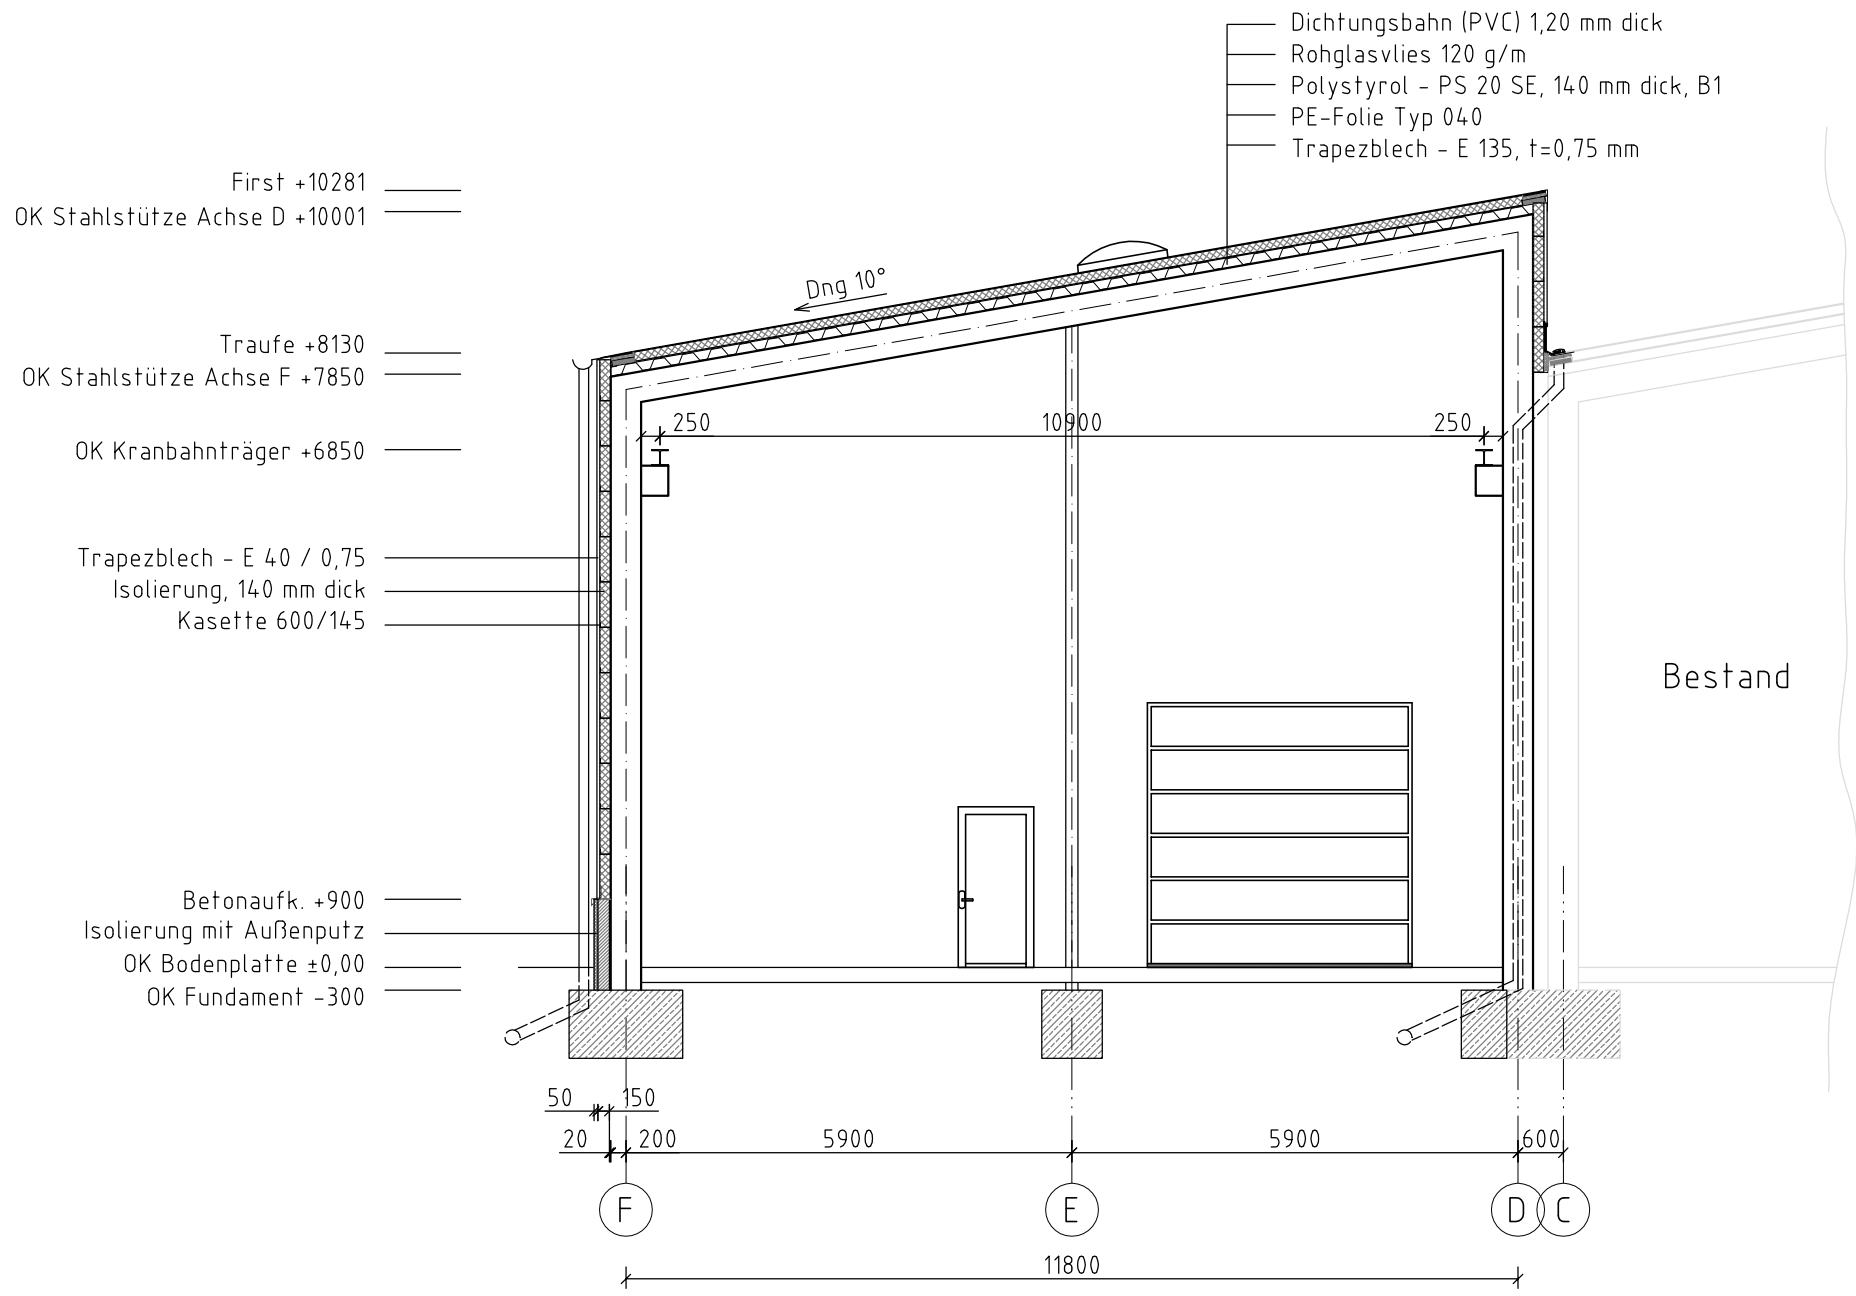

Schnitt A-A

Anlage 036/2010-4

Ing.-Büro Dipl.-Ing. W. Oesterreich Zul.-Nr. 50231 (Ing.-Kammer Sachsen) PLANUNG ▪ PROJEKTMANAGEMENT BAULEITUNG ▪ BAUÜBERW. ▪ SI-KOORD. Weinberg-Str. 90 ▪ 01129 Dresden Tel./Fax 03 51 / 4 59 50 07 ▪ Funk 01 72/9 54 09 50			Bauvorhaben: Sächsische Netzwerke Huck GmbH Erweiterungsanbau an vorh. Halle Dresdner Straße 107, 01809 Heidenau	
2010	Tag	Name	Blatt - Bezeichnung: **Schnitt - Erweiterungsanbau**	Maßstab: 1:100
bearb.	03.02.			
gepr.				
Stand	03.02.		Bauherr: Sächsische Netzwerke Huck GmbH Dresdner Straße 107 01809 Heidenau	Bl.-Nr.: **04**
gez.	03.02.			
geä.				