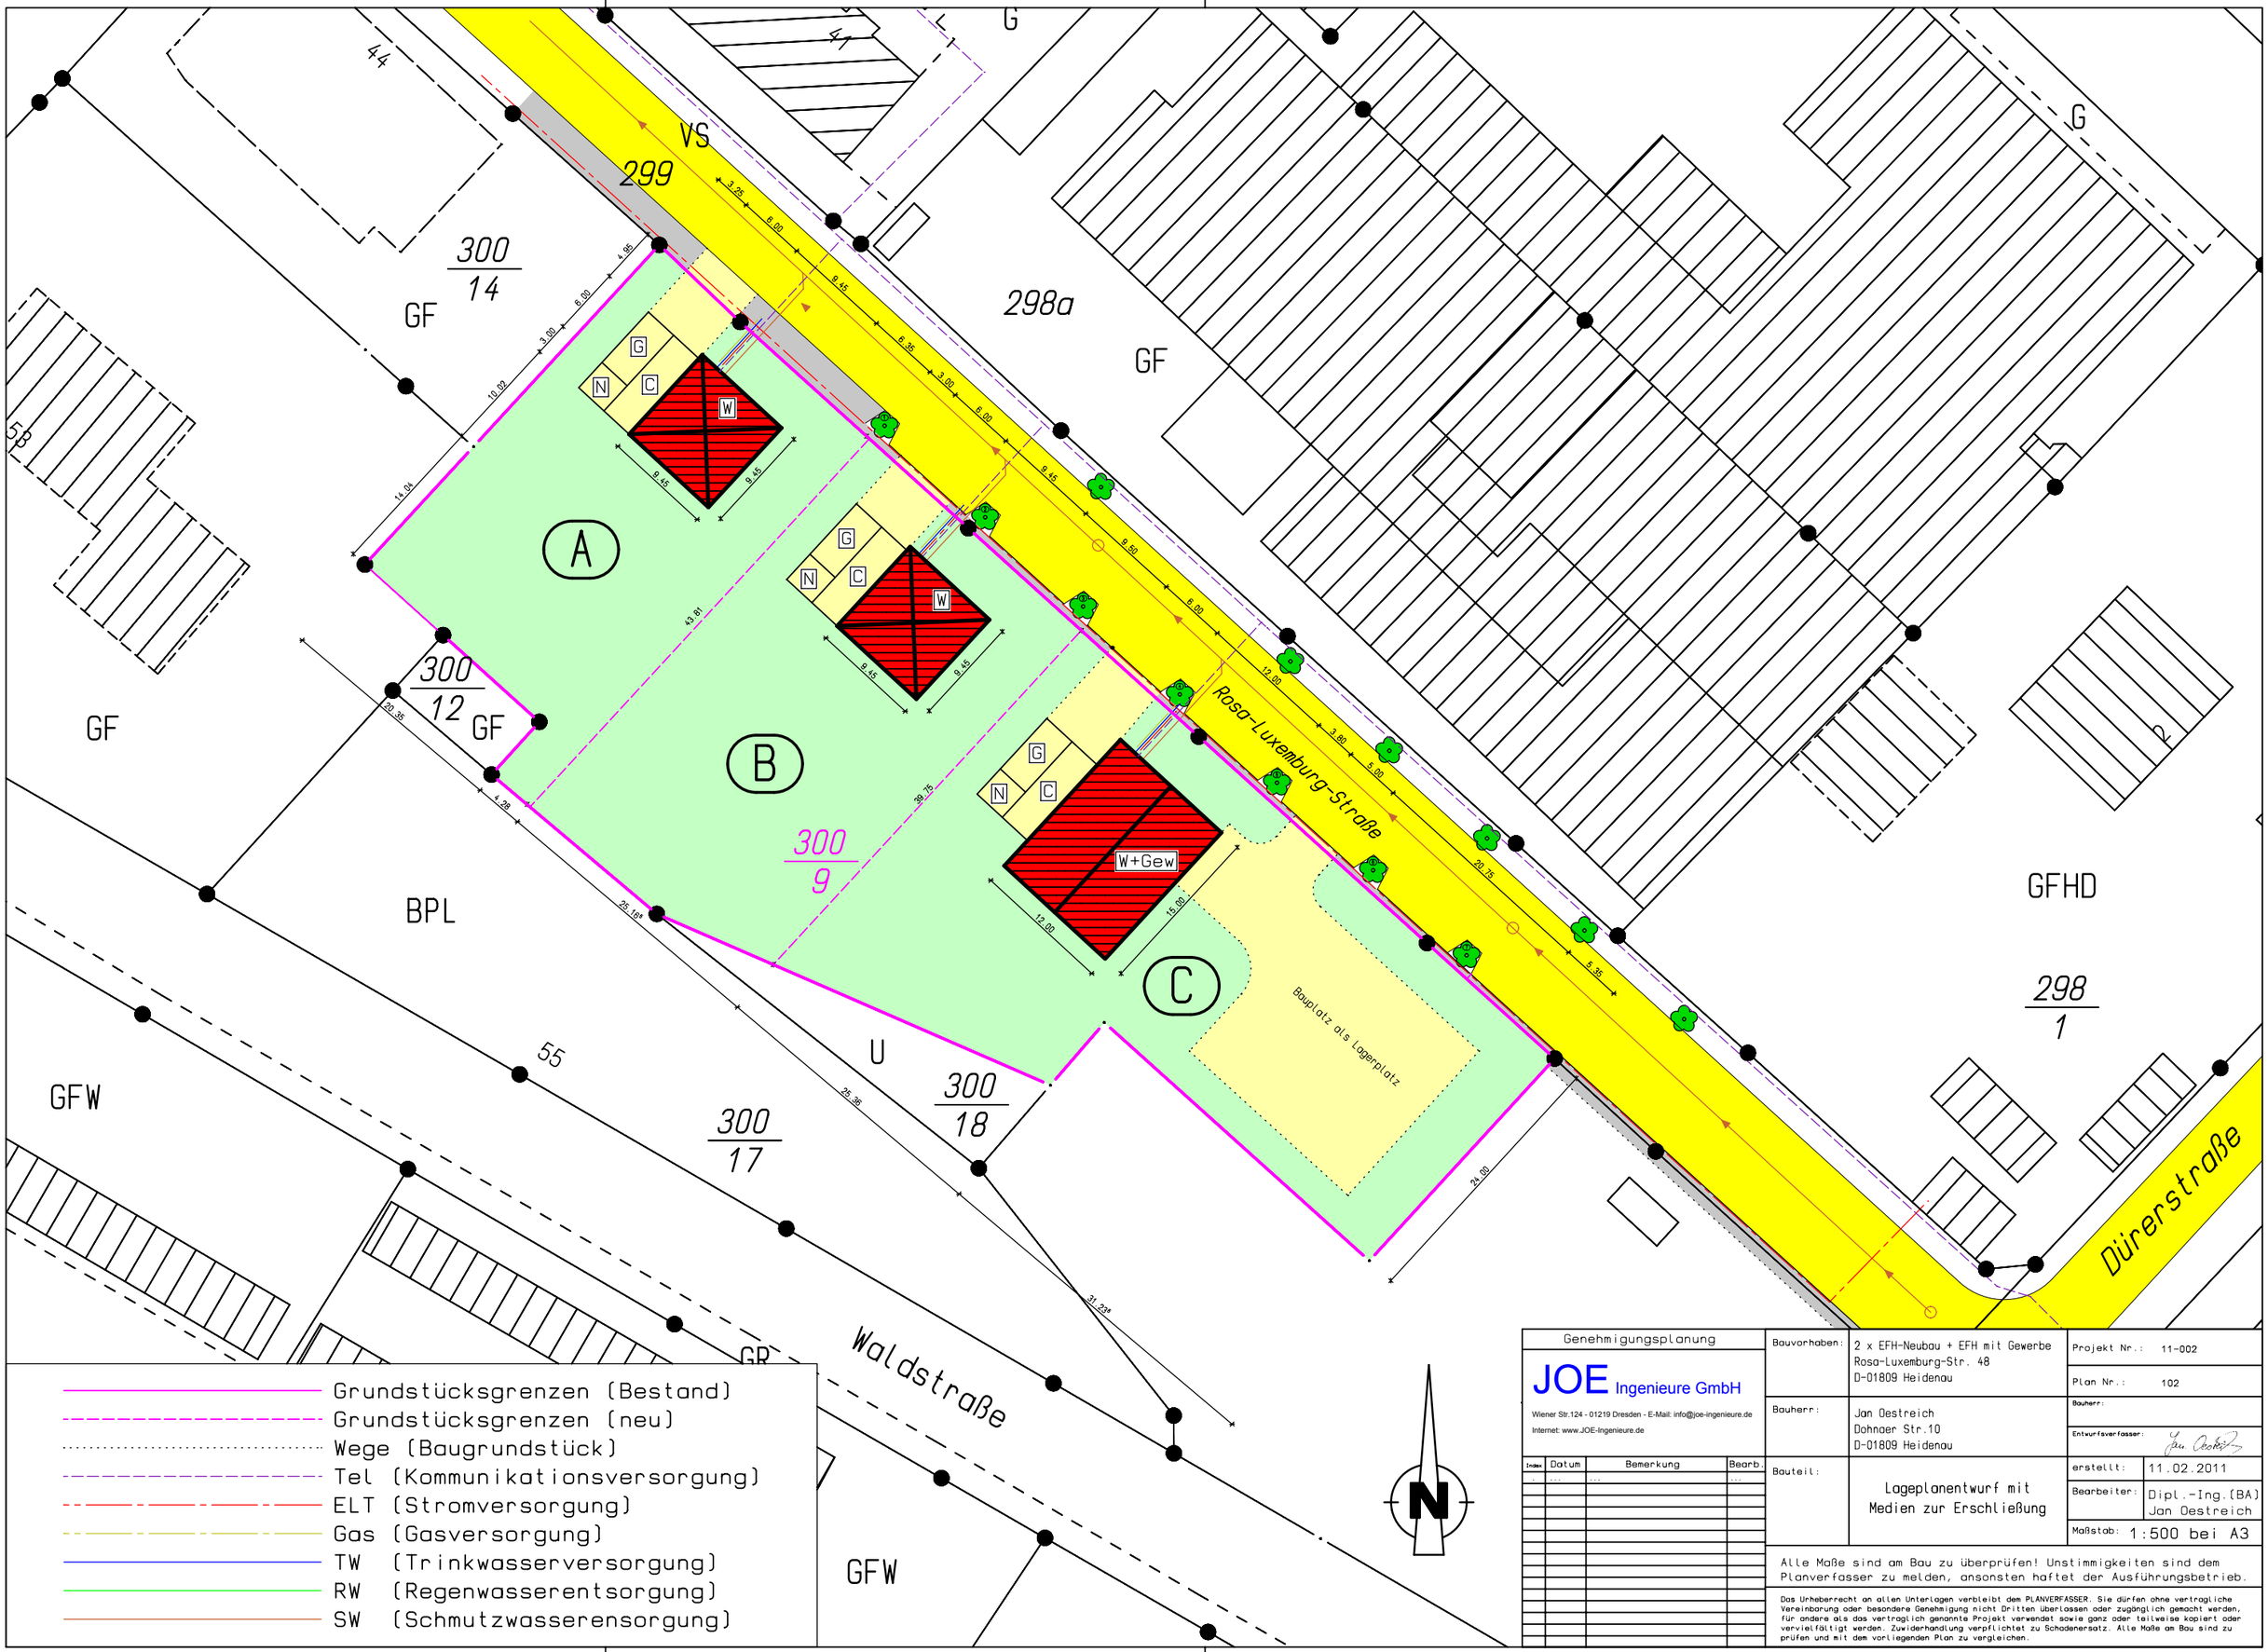

Genehmigungsplanung

JOE Ingenieure GmbH
Wiener Str.124 - 01219 Dresden - E-Mail: info@joe-ingenieure.de
Internet: www.JOE-Ingenieure.de

Index	Datum	Bemerkung	Bearb.
	...	...	...

Bauvorhaben:	2 x EFH-Neubau + EFH mit Gewerbe Rosa-Luxemburg-Str. 48 D-01809 Heidenau	Projekt Nr.:	11-002
		Plan Nr.:	102
Bauherr:	Jan Oestreich Dohnaer Str.10 D-01809 Heidenau	Bauherr:	
		Entwurfsverfasser:	Jan Oestreich
Bauteil:	Lageplanentwurf mit Medien zur Erschließung	erstellt:	11.02.2011
		Bearbeiter:	Dipl.-Ing.(BA) Jan Oestreich
		Maßstab:	1:500 bei A3

Alle Maße sind am Bau zu überprüfen! Unstimmigkeiten sind dem Planverfasser zu melden, ansonsten haftet der Ausführungsbetrieb.

Das Urheberrecht an allen Unterlagen verbleibt dem PLANVERFASSER. Sie dürfen ohne vertragliche Vereinbarung oder besondere Genehmigung nicht Dritten überlassen oder zugänglich gemacht werden, für andere als das vertraglich genannte Projekt verwendet sowie ganz oder teilweise kopiert oder vervielfältigt werden. Zuwiderhandlung verpflichtet zu Schadenersatz. Alle Maße am Bau sind zu prüfen und mit dem vorliegenden Plan zu vergleichen.