


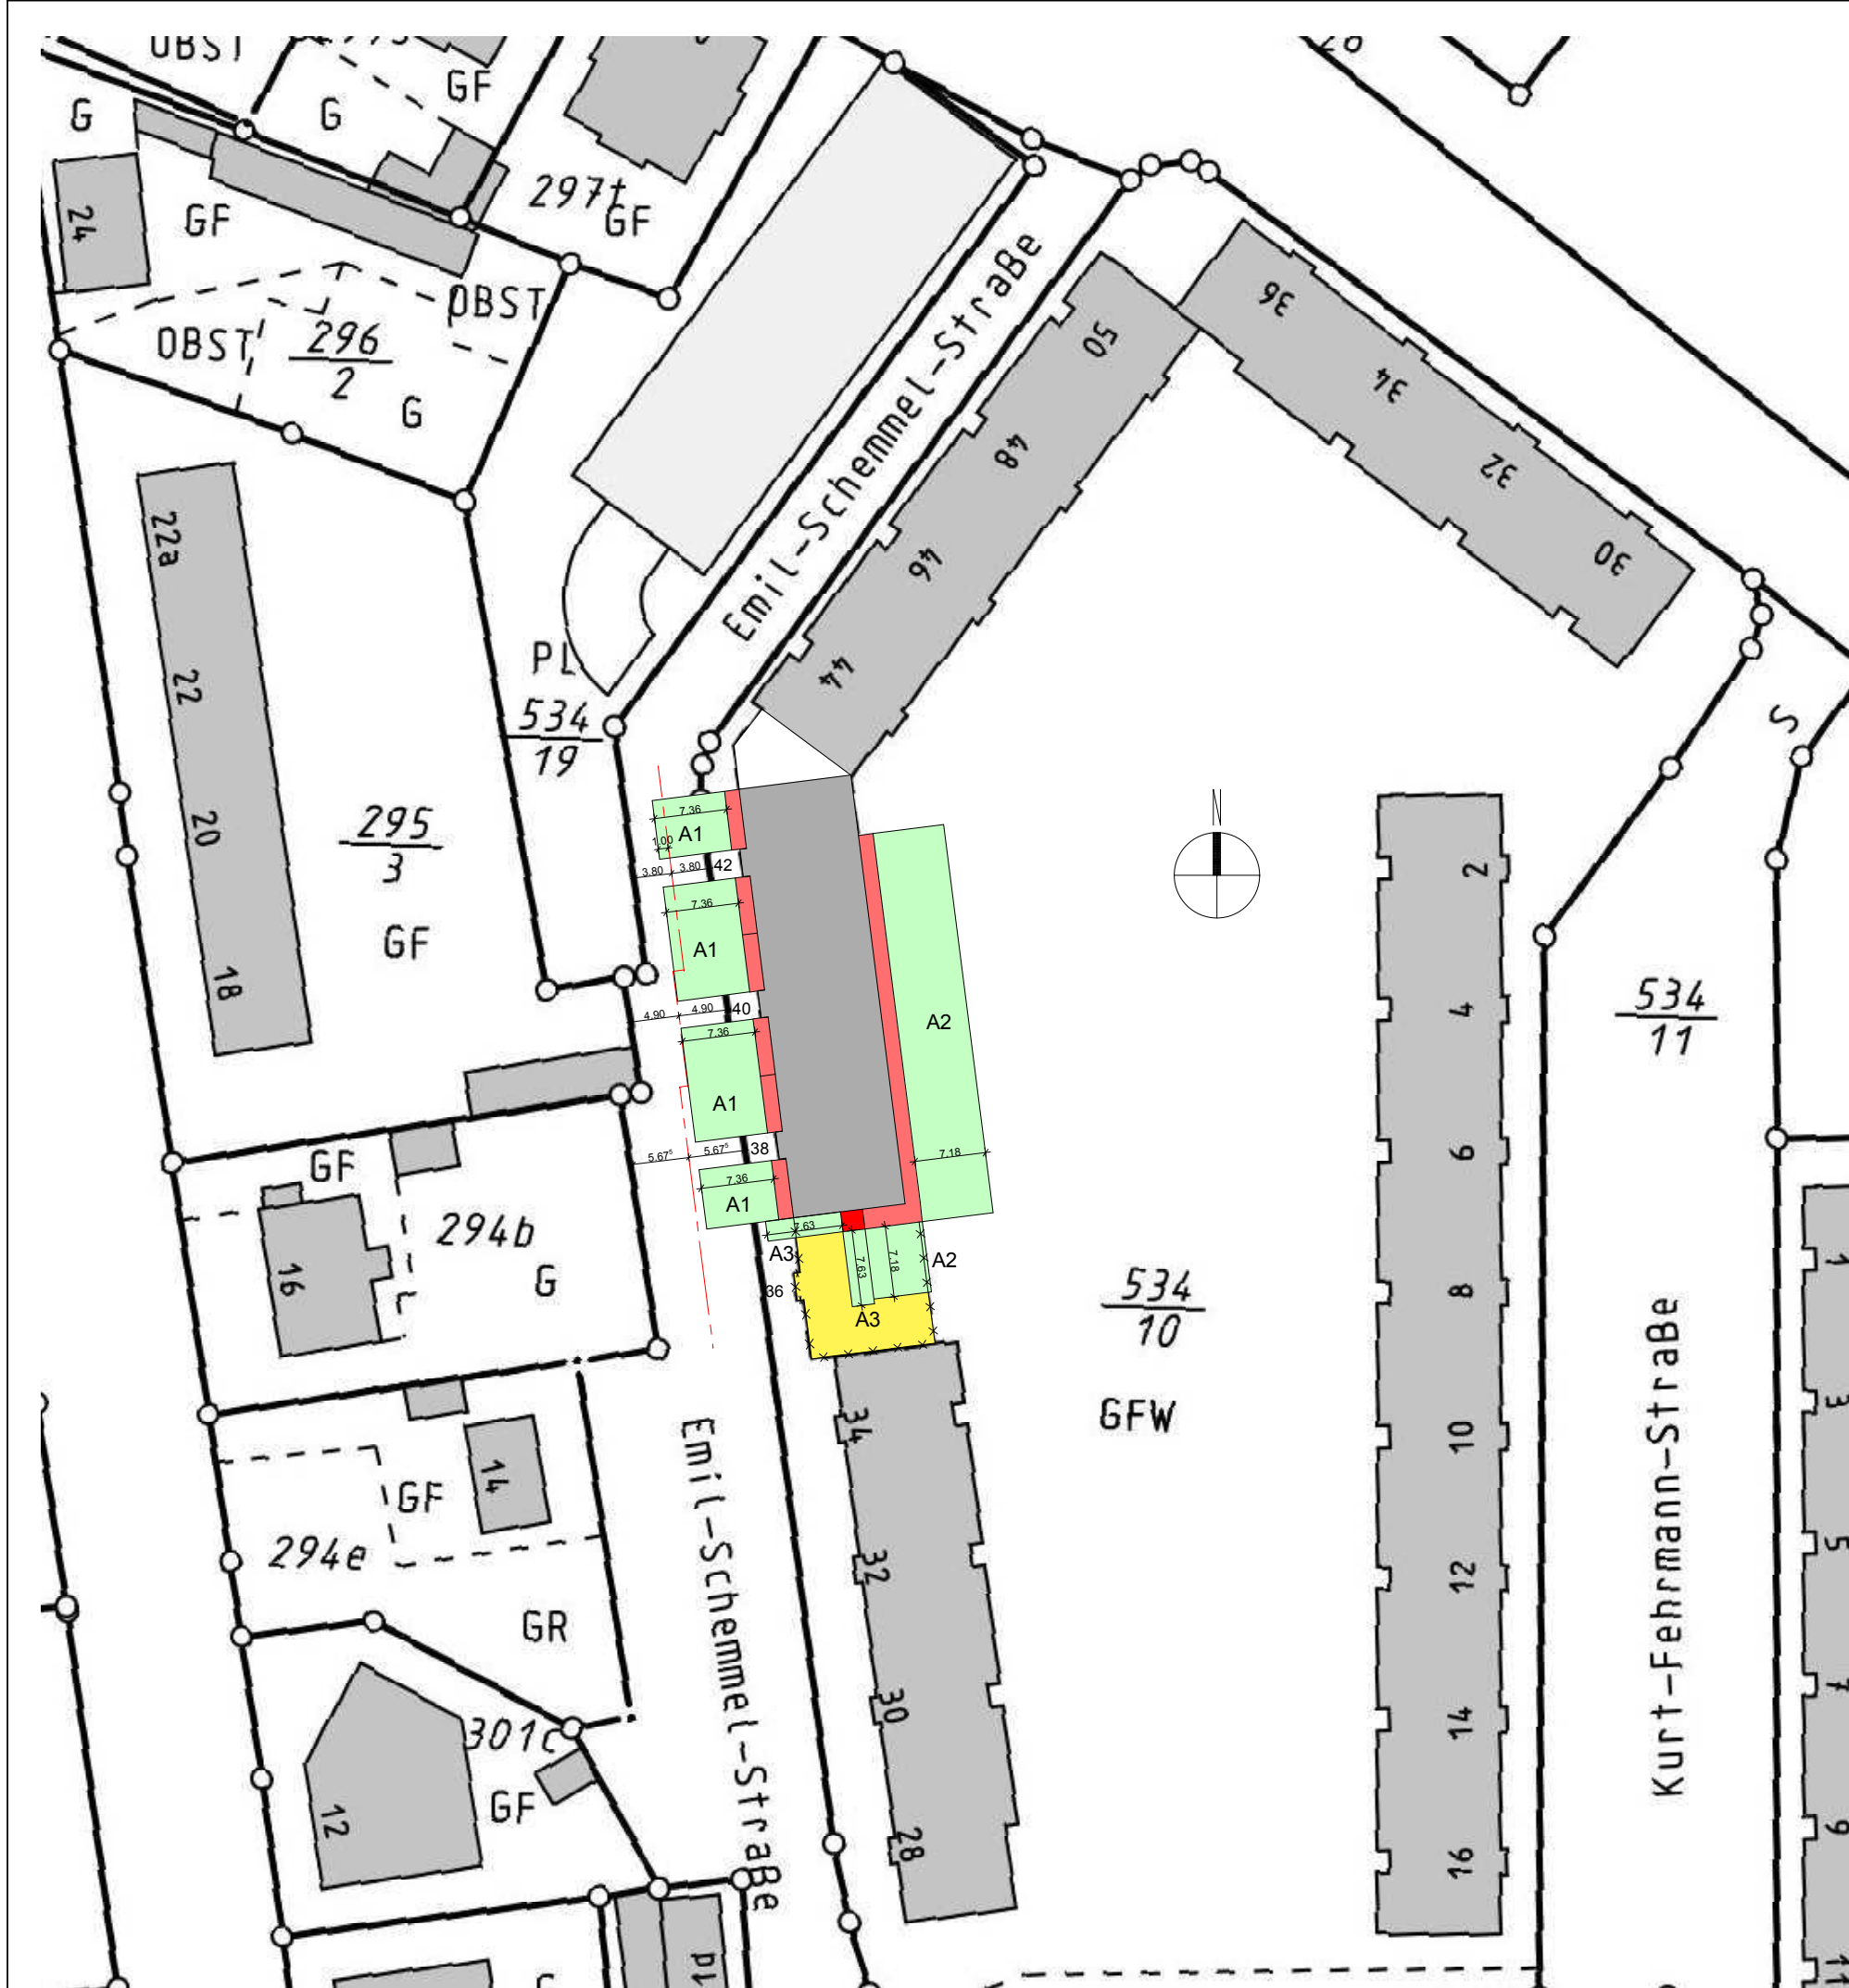

- Abbruch
- Neubau
- Bestand
- Abstandsflächen
- Mittellinie des Straßengrundstücks

Abstandsflächen nach Sächsischer Bauordnung § 6:

A=0.4xH

A1

H = 18.39m  
A = 18.39m x 0.4  
A = 7.36m


A2

H = 17.96m  
A = 17.96m x 0.4  
A = 7.18m

A3

H = 19.08m  
A = 19.08m x 0.4  
A = 7.63m

|       |       |          |          |
|-------|-------|----------|----------|
| d     |       |          |          |
| c     |       |          |          |
| b     |       |          |          |
| a     |       |          |          |
| Index | Datum | Änderung | Zeichner |

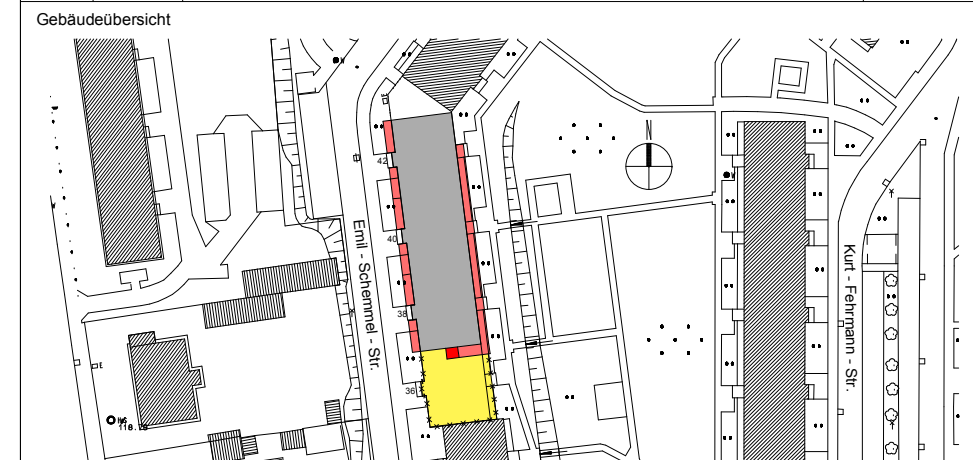

|   |               |   |  |
|---|---------------|---|--|
| Projekt   |               | <b>Teilw. Rückbau, Aufzugsanbau und Balkonneubau</b><br>an Wohngebäude WBS 70<br>Emil-Schemmel-Str. 38 - 42 01809 Heidenau |  |
| Planbezeichnung   |               |   |  |
| <b>Lageplan mit Abstandsflächen</b>   |               |   |  |
| Bauherr   |               |   |  |
| Wohnungsgenossenschaft „Elbtal“ Heidenau eG<br>Von-Stephan-Straße 4,<br>01809 Heidenau   |               |   |  |
| Planverfasser   |               | Leistungsphase   |  |
| <b>BAUCONZEPT®</b><br>INGENIEURE + ARCHITEKTEN<br><br>BAUCONZEPT® Ingenieure Architekten GmbH<br>Cottaer Straße 2   D-01159 Dresden<br>Telefon +49 (0) 3 51 / 811 53 93-0   Fax +49 (0) 3 51 / 811 539 319<br>info@bauconzept.com   www.bauconzept.com |               | Genehmigungsplanung   |  |
|   |               | Fachbereich   |  |
|   |               | Architektur   |  |
|   |               | Maßstab   |  |
|   |               | 1:500   |  |
| Freigabe Bauherr / Datum   |               | Freigabe Projektleiter / Datum                                                                                             |  |
|   |               | Dr.-Ing. T.Schmidt 24.02.2011                                                                                              |  |
| Projektbearbeiter / Datum   |               | Zeichner / Erstelldatum   |  |
| Dipl.-Ing.(FH) P.Zergiebel 24.02.2011   |               | Dipl.-Ing.(FH) P.Zergiebel 24.02.2011                                                                                      |  |
| interner Pfad   | Projektnummer | Plannummer   |  |
| NEM - PL 09   | 03-11-03      | Phase   Gewerk   Planart   lfd.-Nr.   Index                                                                                |  |
|   |               | G - A R L P - 0 0 1 0   |  |