



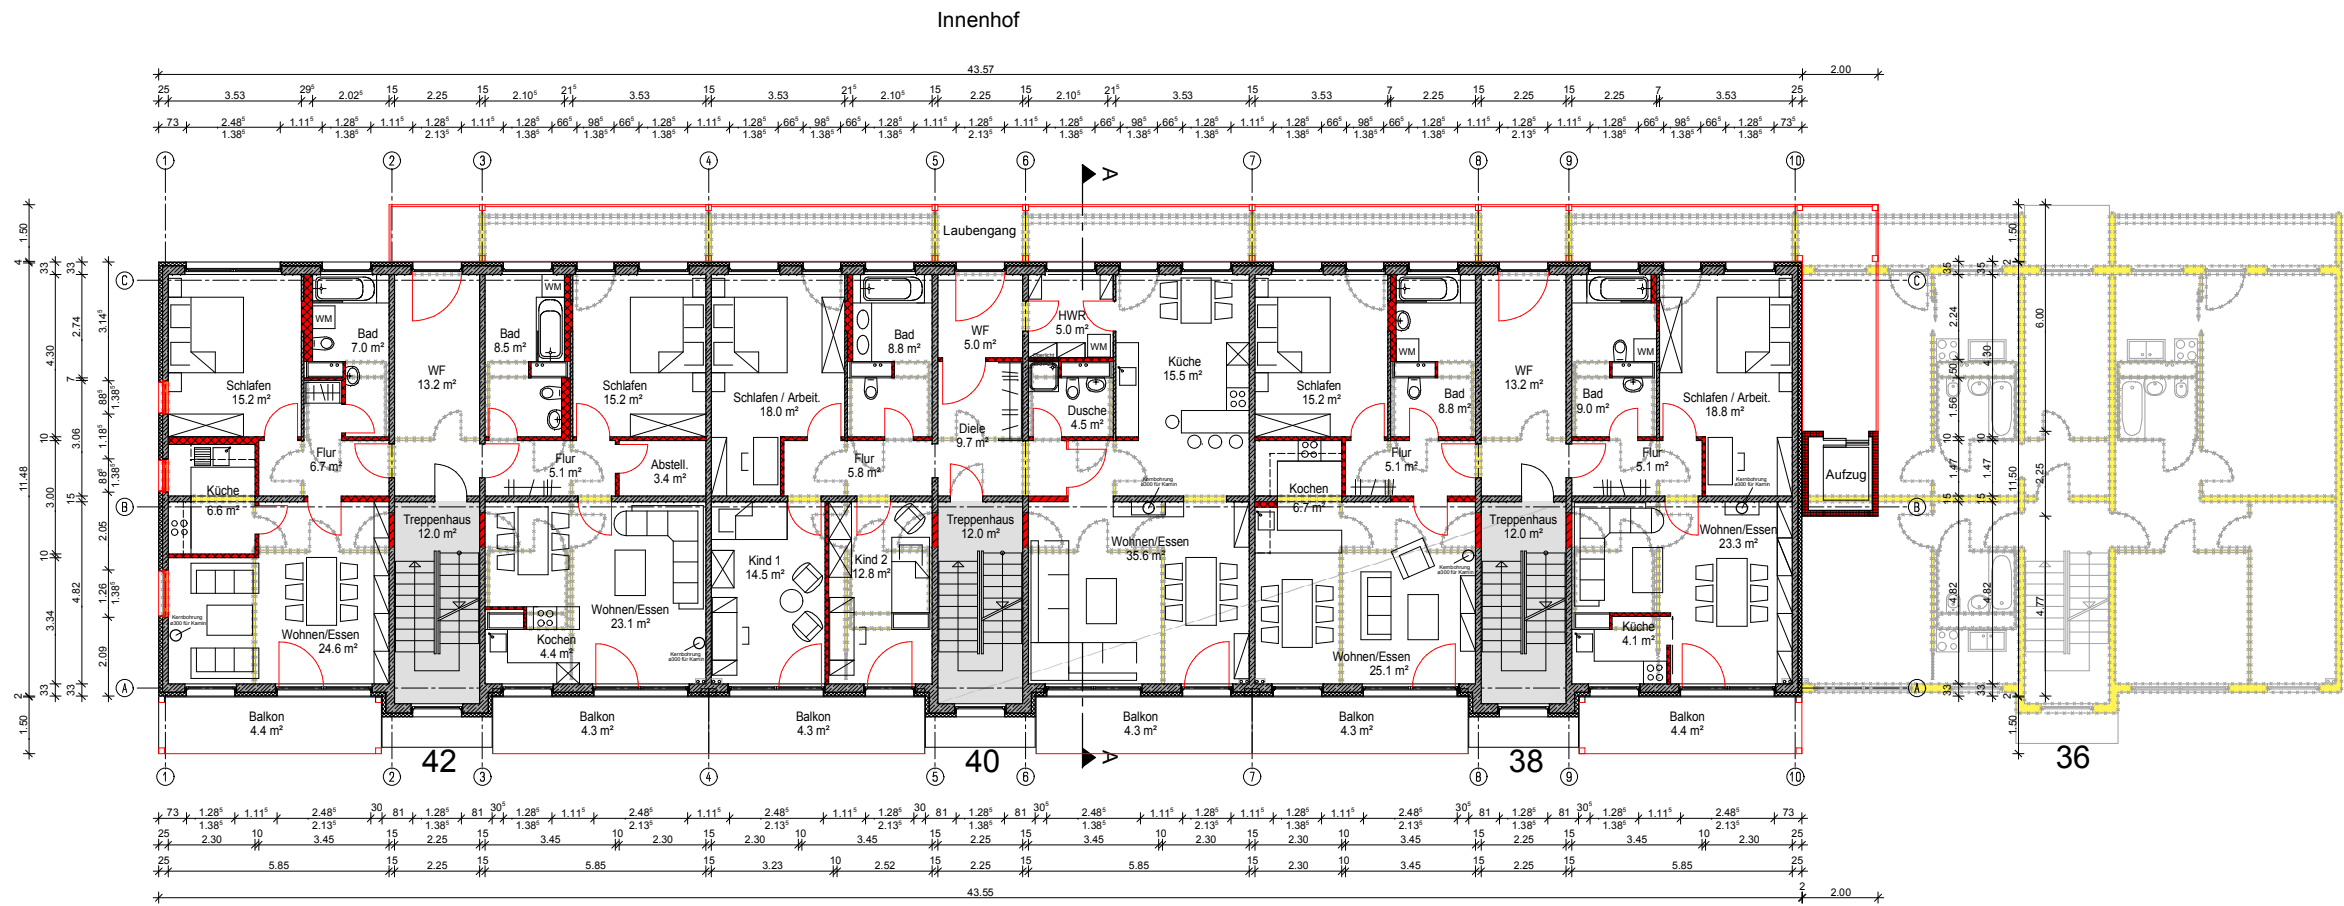


Emil-Schemmel-Straße

Grundriss 4.OG und 5.OG

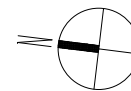

Abbruch
Neubau

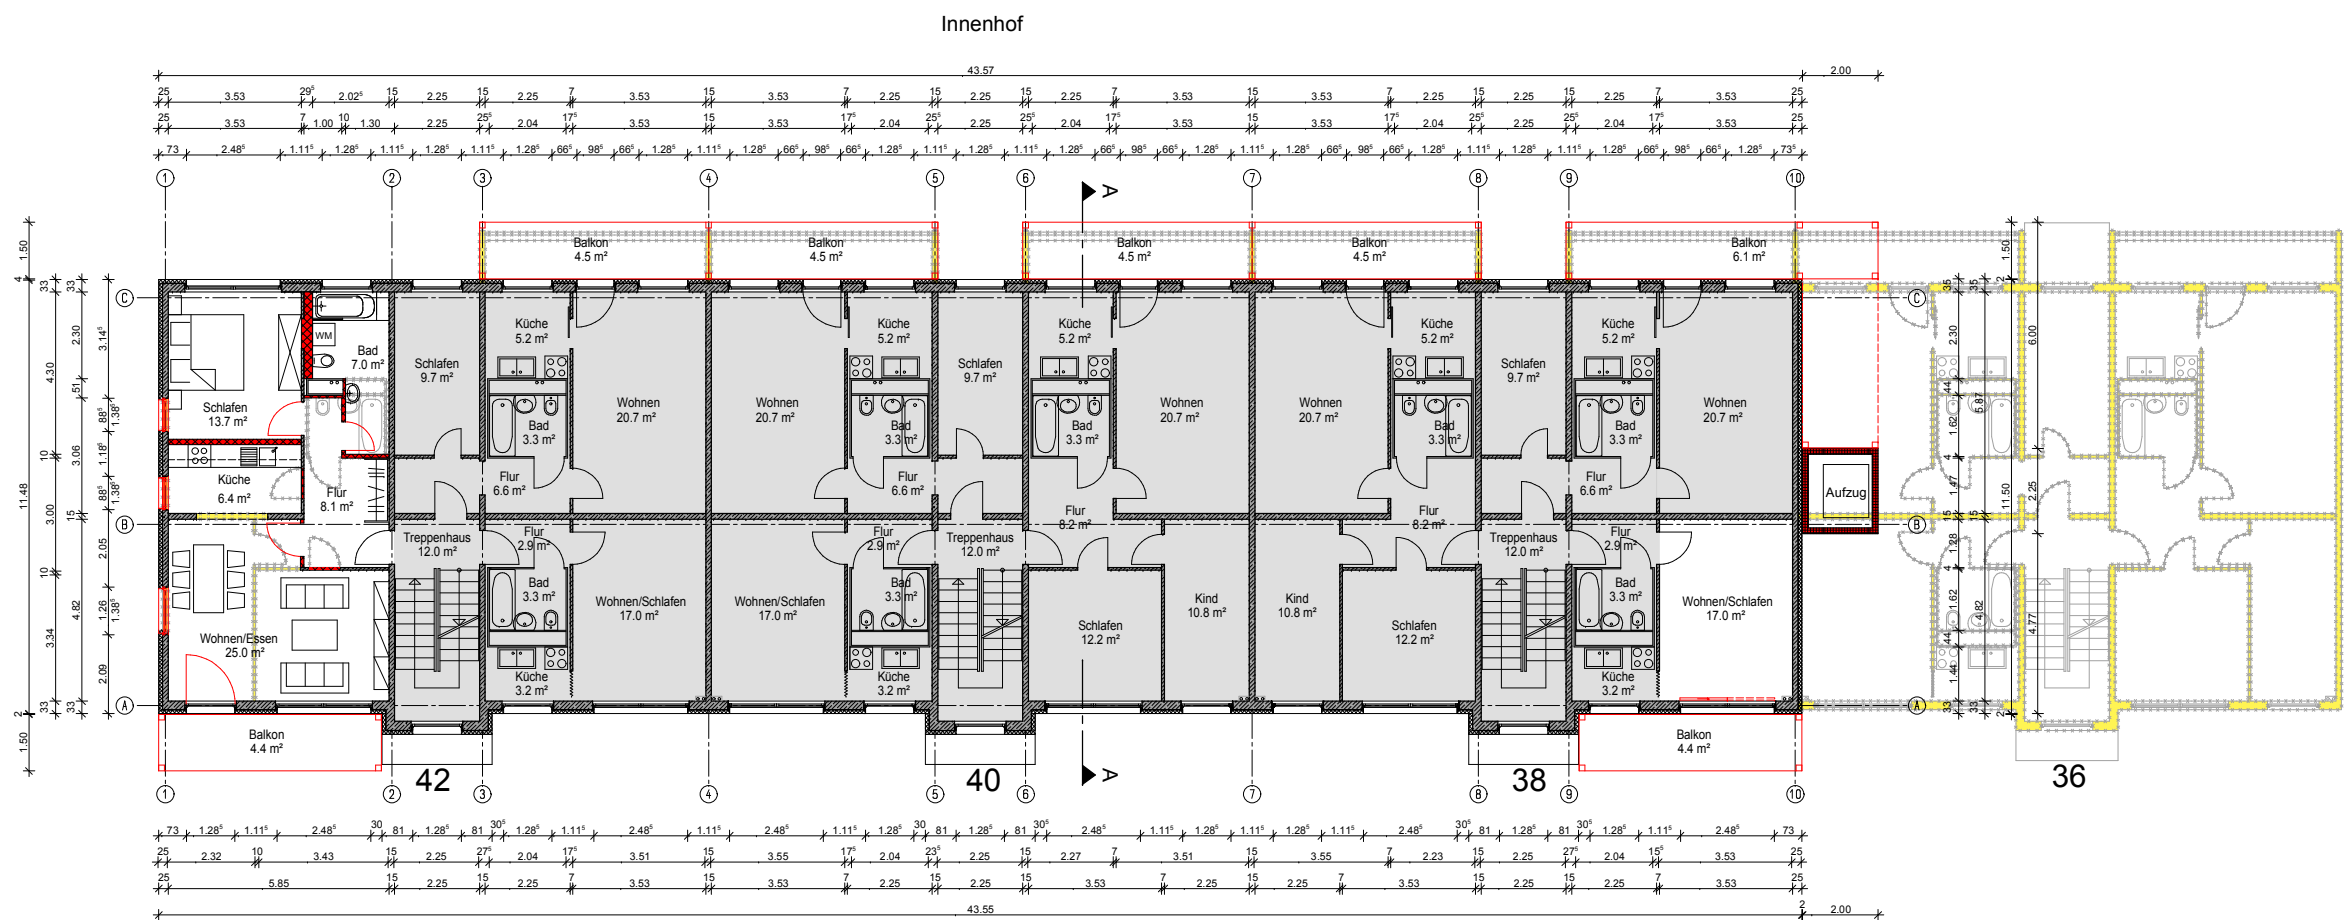

Emil-Schemmel-Straße

Grundriss 1.OG bis 3.OG

d			
c			
b			
a			
Index	Datum	Änderung	Zeichner
Gebäudeübersicht			
Projekt			
Teilw. Rückbau, Aufzugsanbau und Balkonanbau an Wohngebäude WBS 70 Emil-Schemmel-Str. 38 - 42 01809 Heidenau			
Planbezeichnung			
Grundriss 1.OG bis 3.OG, Grundriss 4.OG und 5.OG			
Bauherr			
Wohnungsgenossenschaft „Elbtal“ Heidenau eG Von-Stephan-Straße 4, 01809 Heidenau			
Planverfasser		Leistungsphase	
 BAUCONZEPT Ingenieure Architekten GmbH Cottbus Straße 2 0-01159 Dresden Telefon +49 (0) 3 51 / 811 53 93-0 Fax +49 (0) 3 51 / 811 539 319 info@baucconcept.com www.baucconcept.com		Genehmigungsplanung	
		Fachbereich	
		Architektur	
		Maßstab	
		1:100	
Freigabe Bauherr / Datum		Freigabe Projektleiter / Datum	
		Dr.-Ing. T.Schmidt 24.02.2011	
Projektbearbeiter / Datum		Zeichner / Erstelldatum	
Dipl.-Ing. (FH) P.Zergiebel 24.02.2011		Dipl.-Ing. (FH) P.Zergiebel 24.02.2011	
Interner Pfad	Projektnummer	Plannummer	Phase
NEM - PL 12	03-11-03	G - A R G R - 0 0 3 0	Index
H/B = 594 / 841 (0.50m²)			
Allplan 2009			