


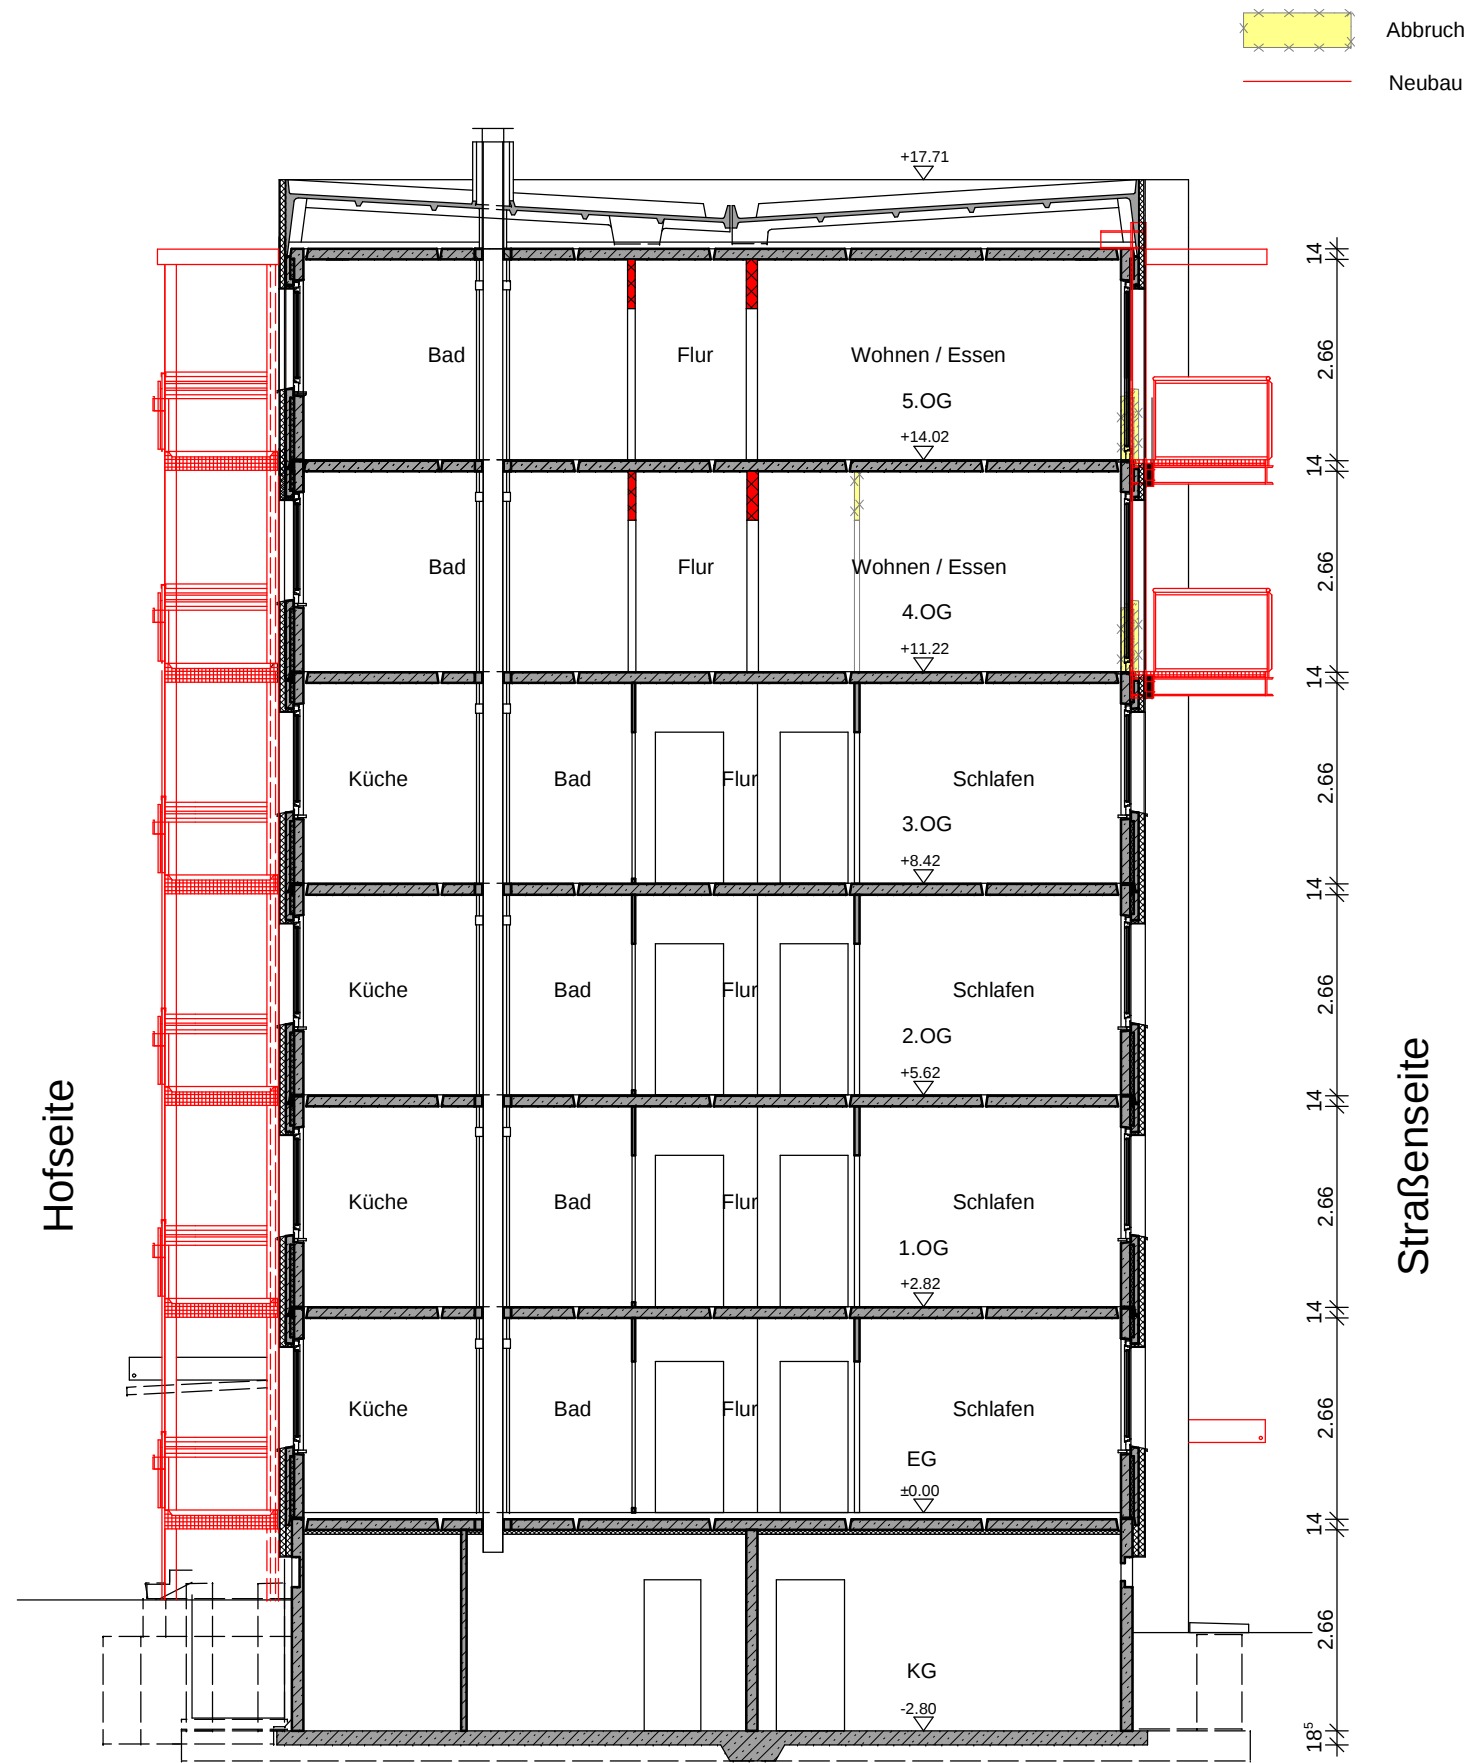

SCHNITT A - A

d			
c			
b			
a			
Index	Datum	Änderung	Zeichner

Gebäudeübersicht

Projekt
Teilw. Rückbau, Aufzugsanbau und Balkonneubau
an Wohngebäude WBS 70
Emil-Schemmel-Str. 38 - 42 01809 Heidenau

Planbezeichnung
Schnitt A - A

Bauherr
Wohnungsgenossenschaft „Elbtal“ Heidenau eG
Von-Stephan-Straße 4,
01809 Heidenau

Planverfasser
BAUCONZEPT®
INGENIEURE + ARCHITEKTEN

BAUCONZEPT® Ingenieure Architekten GmbH
Cottaer Straße 2 | D-01159 Dresden
Telefon +49 (0) 3 51 / 811 53 93-0 | Fax +49 (0) 3 51 / 811 539 319
info@bauconzept.com | www.bauconzept.com

Leistungsphase
Genehmigungsplanung

Fachbereich
Architektur

Maßstab
1:100

Freigabe Bauherr / Datum
Freigabe Projektleiter / Datum
Dr.-Ing. T.Schmidt 24.02.2011

Projektbearbeiter / Datum
Dipl.-Ing.(FH) P.Zergiebel 24.02.2011

Zeichner / Erstelldatum
Dipl.-Ing.(FH) P.Zergiebel 24.02.2011

interner Pfad
NEM - PL 14

Projektnummer
03-11-03

Plannummer
Phase | Gewerk | Planart | lfd.-Nr. | Index
G - A R S N - 0 0 4 0