


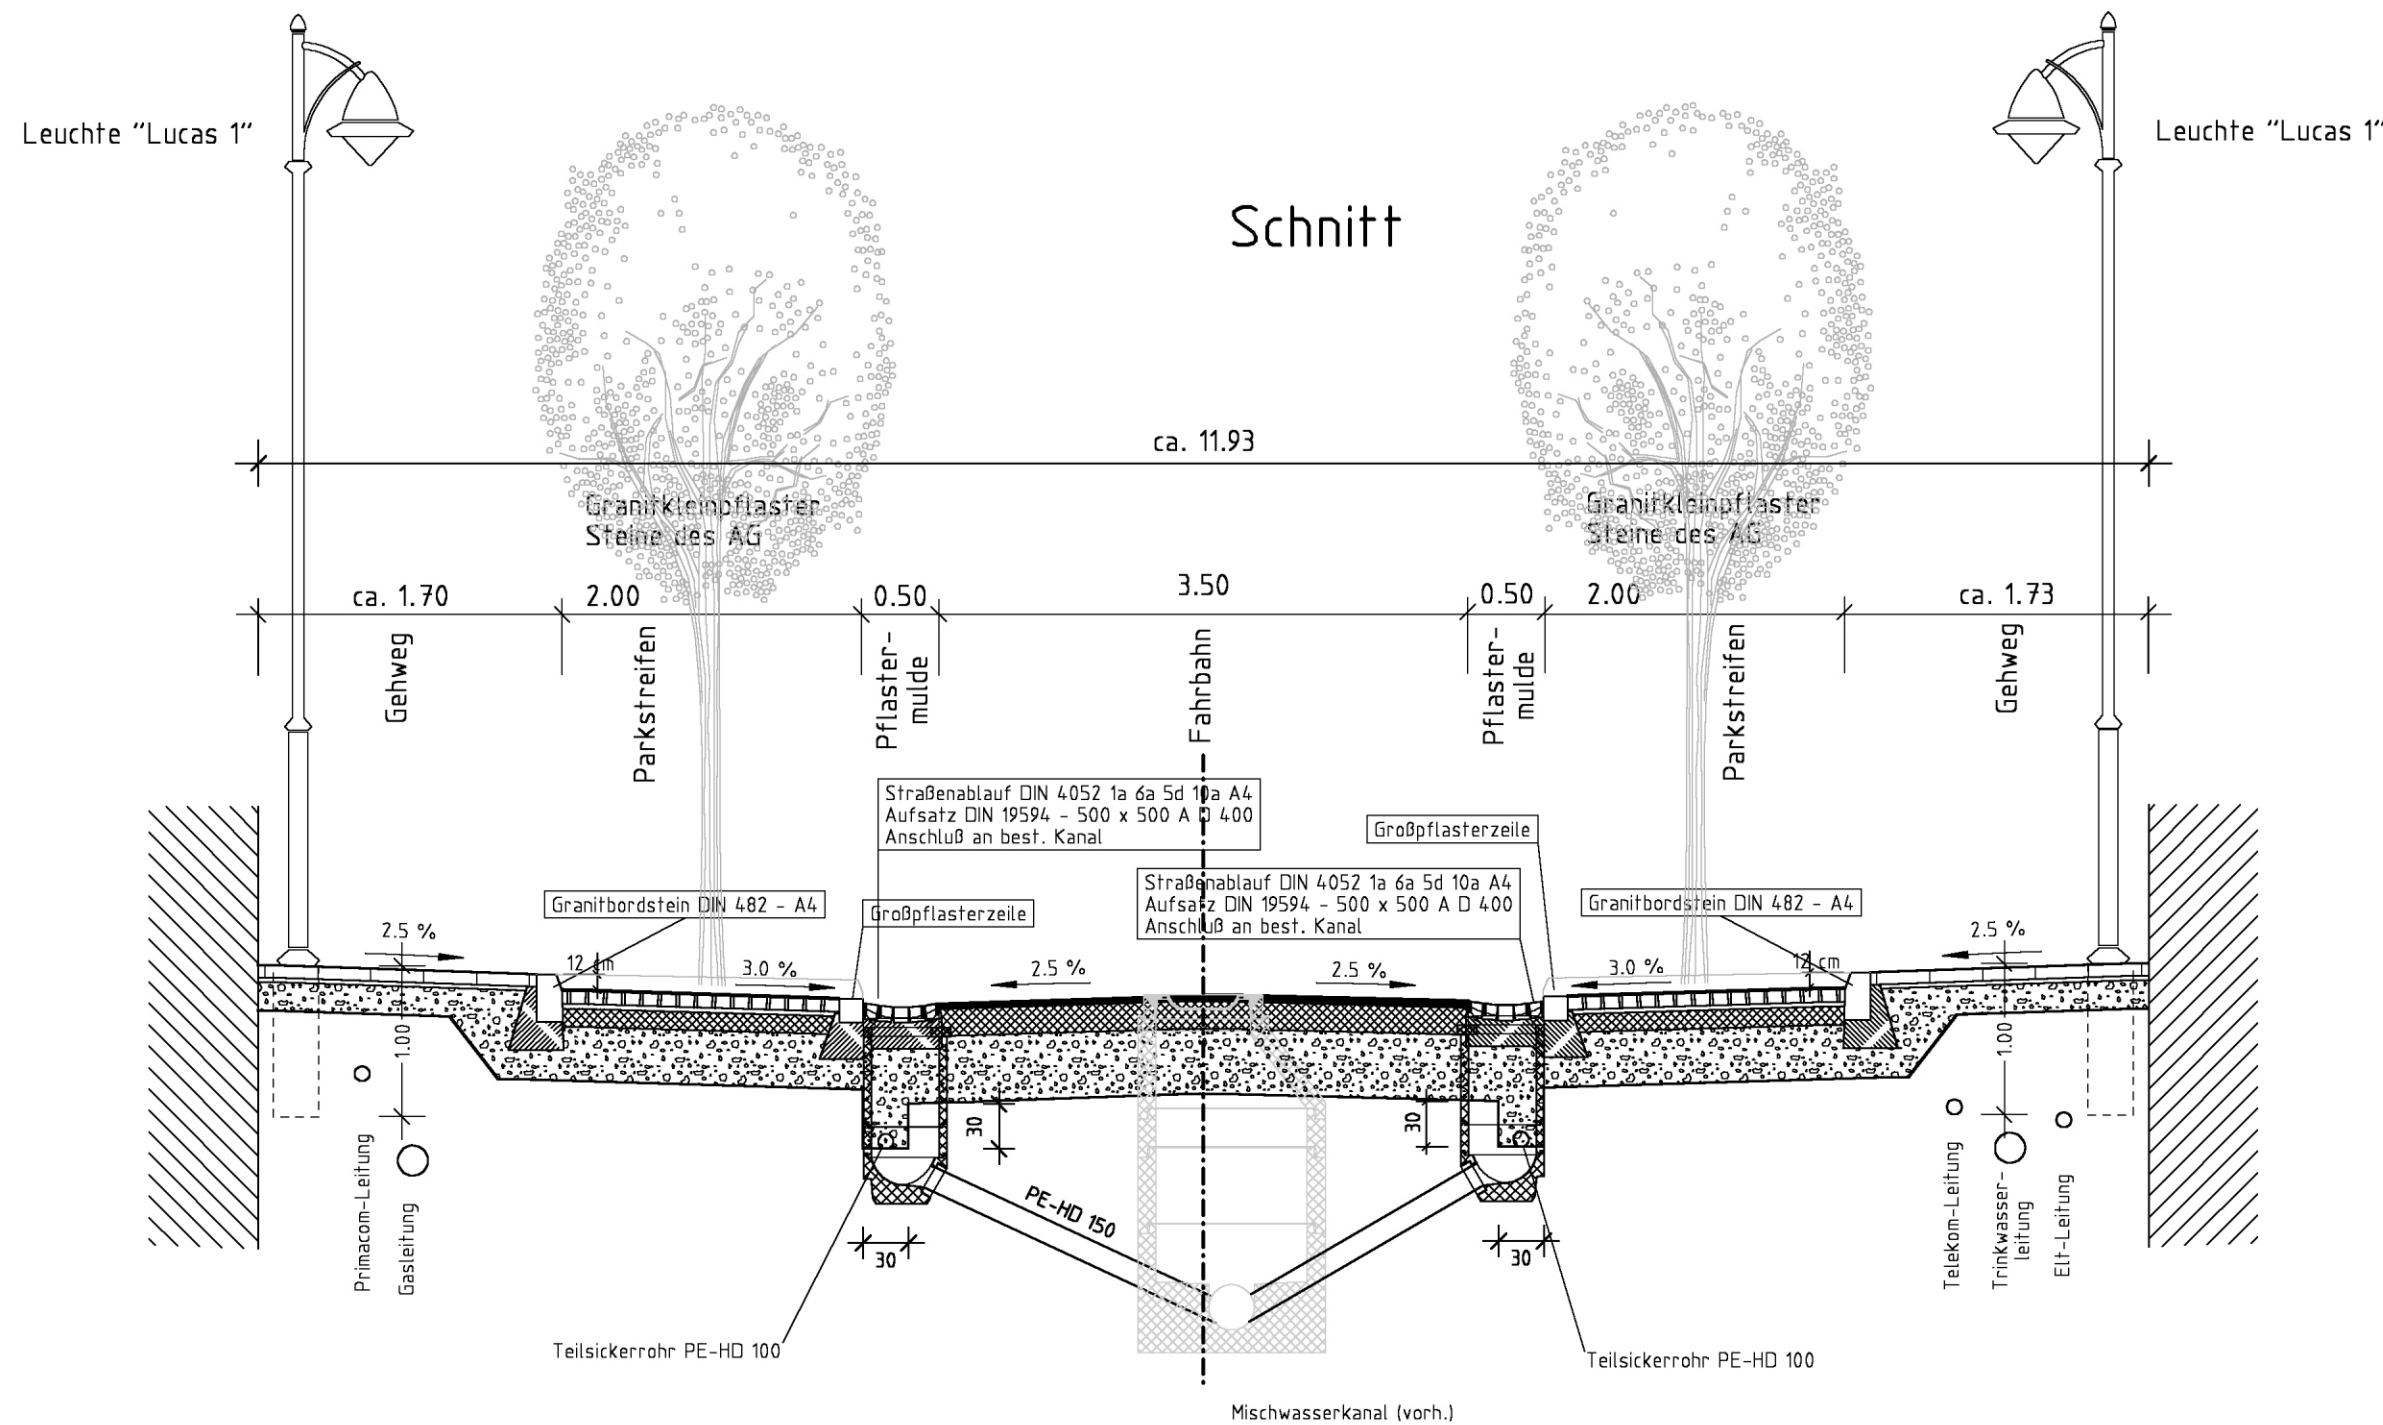

Gehweg

8.0 cm	Betonpflaster
3.0 cm	Splitt 2/5
19.0 cm	Frostschuttschicht (gebrochenes Mineralgemisch)
30.0 cm	Gesamtdicke

Fahrbahn (Bauklasse IV)

4.0 cm	Asphaltbeton AC 11 D S
14.0 cm	bit. Tragschicht AC 22 T S
42.0 cm	Frostschuttschicht 0/45 (gebrochenes Mineralgemisch)
60.0 cm	Gesamtdicke

Parkstreifen (Bauklasse IV)

9.0 cm	Granitkleinpflaster
3.0 cm	Splitt 2/5
12.0 cm	wasserdurchl. bit. Tragschicht WDA 22 T L
36.0 cm	Frostschuttschicht 0/45 (gebrochenes Mineralgemisch)
60.0 cm	Gesamtdicke

Überfahrten
in Großpflaster (Bauklasse IV)

16.0 cm	Granitgroßpflaster
5.0 cm	Splitt 2/5
12.0 cm	wasserdurchl. bit. Tragschicht WDA 22 T L
27.0 cm	Frostschuttschicht 0/45 (gebrochenes Mineralgemisch)
60.0 cm	Gesamtdicke

Nr.	Art der Änderung	Datum	Zeichen

Entwurfsbearbeitung	WIESNER Ingenieurbüro Bauwesen - Vermessung - Städteplanung Hohe Strasse 16, 01796 Dohma Tel.: 03501/527892, Fax: 527871	Datum	Zeichen
		bearbeitet	18.02.2011 RW
		gezeichnet	18.02.2011 HP 750 C+
		Projekt Nr.	5 11 0
		geprüft	18.02.2011

	Freistaat Sachsen Stadt HEIDENAU		Unterlage Nr. 6 Blatt Nr. 1	
	Datum		Zeichen	
Entwurfsplanung		bearbeitet		
		gezeichnet		
		geprüft		
		Reg.Nr.		
Robert- Koch- Straße von Bahnhofstraße bis Roentgenstraße		Straßenquerschnitt		
		Maßstab	1 : 50	
Aufgestellt: Heidenau, den Stadtverwaltung				