




# Querschnitt A-A Von-Stephan-Straße

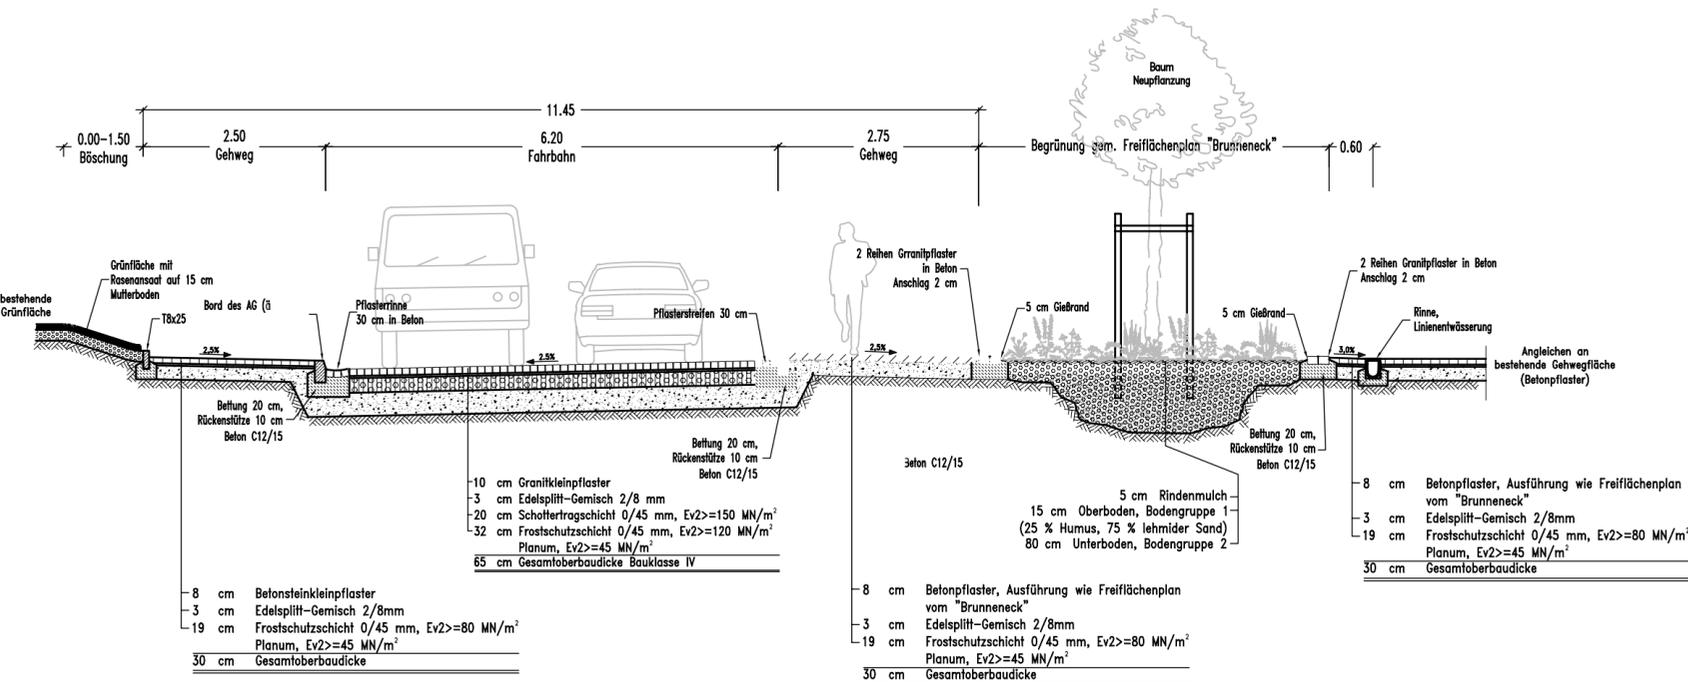

# Querschnitt B-B Emil-Schemmel-Straße

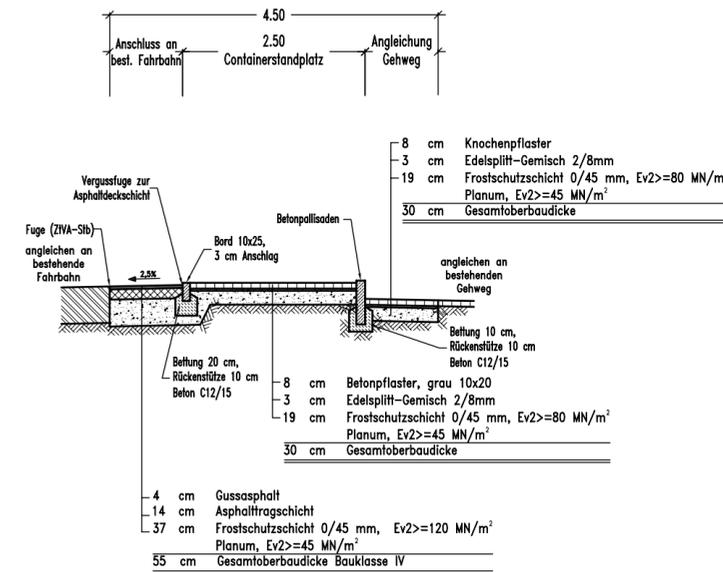

# Querschnitt A'-A' Von-Stephan-Straße, Bereich Mulde

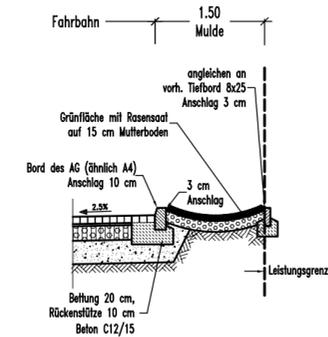

<b>Ingenieurbüro für Verkehrsanlagen und -systeme</b> Alaanstraße 9, 01099 Dresden Tel. 0351/2 11 14 -0, Fax 2 11 14 11 e-mail: dresden@ivas-ingenieure.de   web: www.ivas-ingenieure.de <b>Verkehrsplanung - Verkehrstechnik - Entwurf von Verkehrsanlagen und Tiefbauobjekten</b>	<b>Datum</b>	<b>Bearbeiter</b>	<b>Signum</b>	
	<b>bearbeitet:</b>	15.04.2011	Arnold	
	<b>gezeichnet:</b>	15.04.2011	Arnold	
	<b>geprüft:</b>	15.04.2011	Ohm	
<b>Stadt Heidenau</b> Bauamt		<b>Unterlage Nr.: 6</b>		
		<b>Blatt Nr.:</b>		
<b>AUSFÜHRUNGSPLANUNG</b>  <b>Platz der Freiheit</b> Ausbau mit Straßenanschlüssen und Bushaltepunkt	<b>Datum</b>	<b>Zeichen</b>		
	<b>bearbeitet</b>			
	<b>gezeichnet</b>			
	<b>geprüft</b>			
	<b>Reg. Nr.</b>			
<b>Querschnitte</b>				
<b>Maßstab 1 : 75</b>				
Aufgestellt : Stadt Heidenau				
Heidenau, _____				
15.04.2011 / 576_Querschnitt.dwg / Querschnitte				