

Grundriss 2. Obergeschoss





PLAN_Legende

120.48 DHHN92 = 0.00 m = OK FFB EG Bestand / lokaler Höhenbezug

	Bestandswand, Betonfertigteil
	Wand Mauerwerk
	Wand Decke Stahlbeton
	Wand Trockenbau
	Wärmedämmung neu
	Abbruch
	Kante oberhalb vor der Schnittebene (Unterzüge, Unterdecken)
	Achsen
	Höhenkote - Grundriss
	Höhenkote Rohbau Fertigfußboden - Schnitt
	Rohbau- Fertigbrüstungshöhe über OK FFB
	Raumstempel
	Objekt, Geschoss, Wohneinheit Raum Nummerierung
	Raumbezeichnung Raumgröße in m²

Grundriss 1. Obergeschoss

 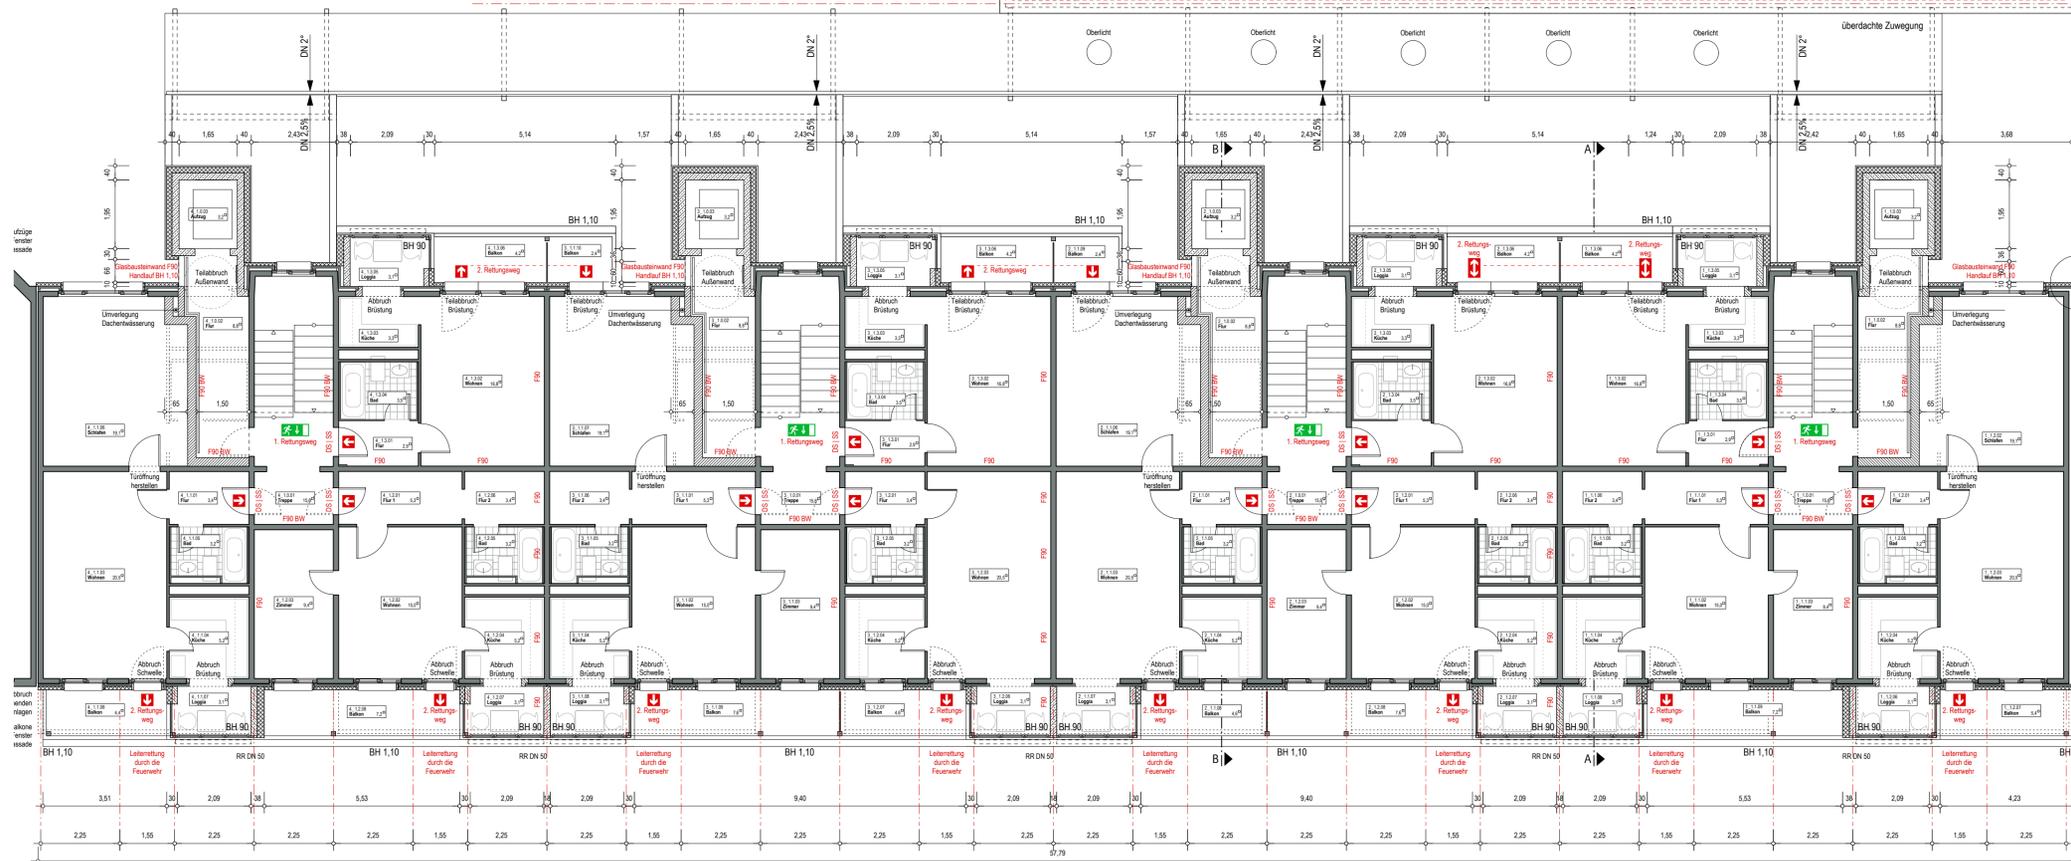

PROJEKT_Bezeichnung

Umbau und Erweiterung Wohnhaus Käthe-Kollwitz-Str. 27, 29, 31, 33 mit Gemeinschaftshaus

PROJEKT_Inhalt

Genehmigungsplanung Plan-Nr. **A 4_1.20**

Grundrisse 1. Obergeschoss Plan-Datum 20.05.2011

2. Obergeschoss Plan-Masstab 1:100

Plan-Format DIN A1

PROJEKT_Verfasser

meyer-bassin und partner
freie architekten bda
Schanzenstraße 11
01097 Dresden

bearbeitet CD
gezeichnet CD

Tel 0351 404568-0
Fax 0351 40456829
Mail mail@meyer-bassin.de

PROJEKT_Bauherr

WWH Wohnungsbau- und Wohnungs-
verwaltungsgesellschaft Heidenau mbH

Tel 03529 560812
Fax 03529 560814
Mail guenter.schulz@wwh.de

Dresdner Straße 15
01809 Heidenau