PLAN _ Legende | 120.48 DHHN92 = 0,00 m = OK FFB EG Bestand / lokaler Höhenbezug

- Bestandswand, Betonfertigteil
- Wand Mauerwerk
- Wand | Decke Stahlbeton
- Wand Trockenbau
- Wärmedämmung neu
- Abbruch
- Kante oberhalb | vor der Schnittebene (Unterzüge, Unterdecken)
- Achsen
- ±0.00 Höhenkote - Grundriss
- ±0.00 ±0.00 Höhenkote Rohbau | Fertigfußboden - Schnitt
- RBH | BH Rohbau- | Fertigbrüstungshöhe über OK FFB
- Raumstempel Objekt_Geschoss.Wohneinheit.Raum Nummerierung **Raumbezeichnung** Raumgrösse in m²

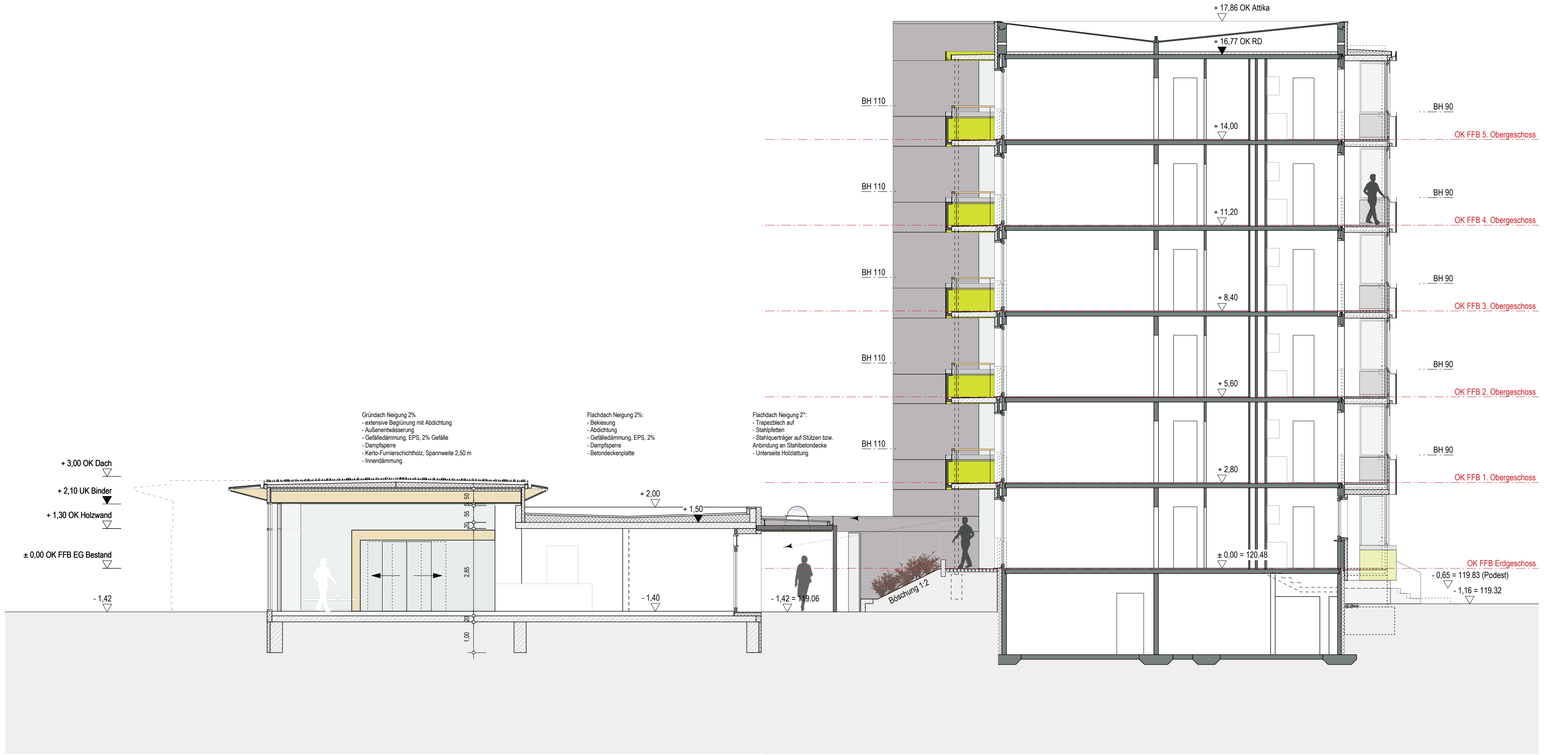

Schnitt AA

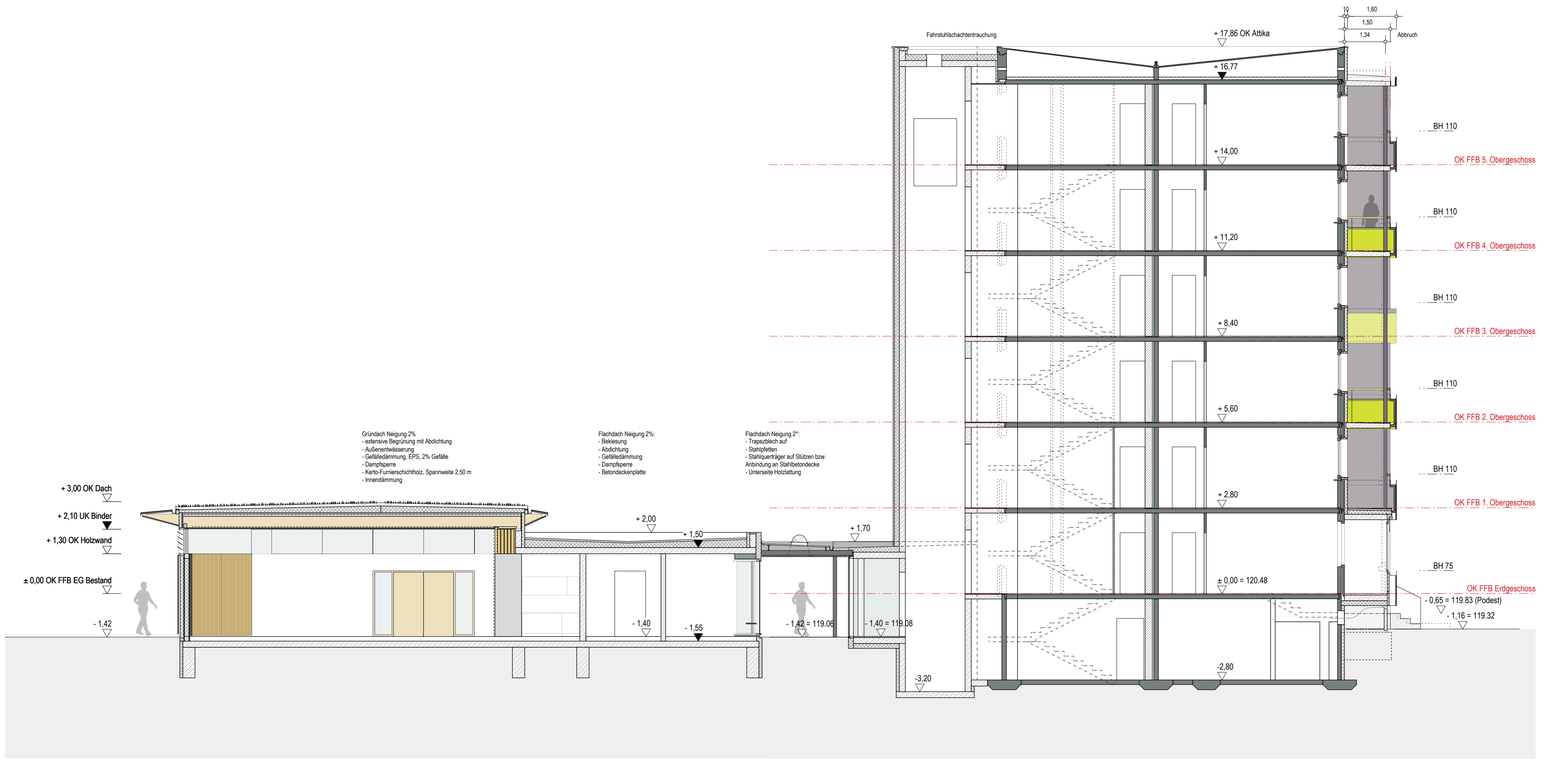

Schnitt BB

0 m 5 m 10 m

PROJEKT _ Bezeichnung

Umbau und Erweiterung Wohnhaus Käthe-Kollwitz-Str. 27, 29, 31, 33 mit Gemeinschaftshaus

PLAN _ Inhalt

Genehmigungsplanung

Schnitte AA, BB

Plan-Nr.	**A 4_2.10**
Plan-Datum	20.05.2011
Plan-Masstab	1:100
Plan-Format	DIN A1

PLAN _ Verfasser

meyer-bassin und partner
freie architekten bda
Schanzenstraße 11
01097 Dresden

bearbeitet	CD
gezeichnet	CD
Tel	0351 . 404568-0
Fax	0351 . 40456829
Mail	mail@meyer-bassin.de

PROJEKT _ Bauherr

WVH Wohnungsbau- und Wohnungsverwaltungsgesellschaft Heidenau mbH
Dresdner Straße 15
01809 Heidenau

Tel	03529.560812
Fax	03529.560814
Mail	guenter.schutz@wvh.de