




Gemeinschaftshaus Ansicht Ost

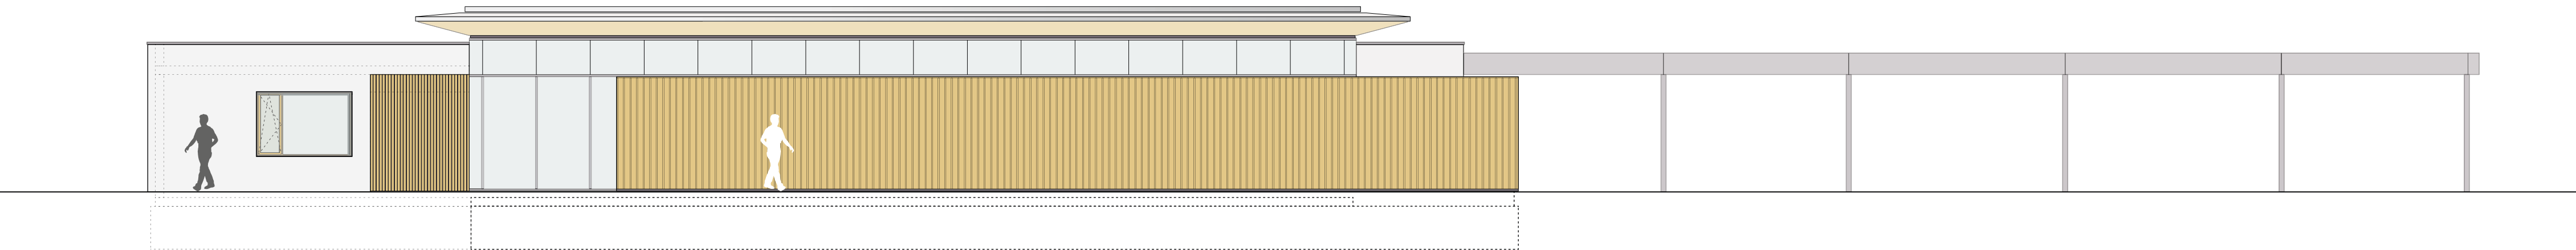


Gemeinschaftshaus Ansicht Süd

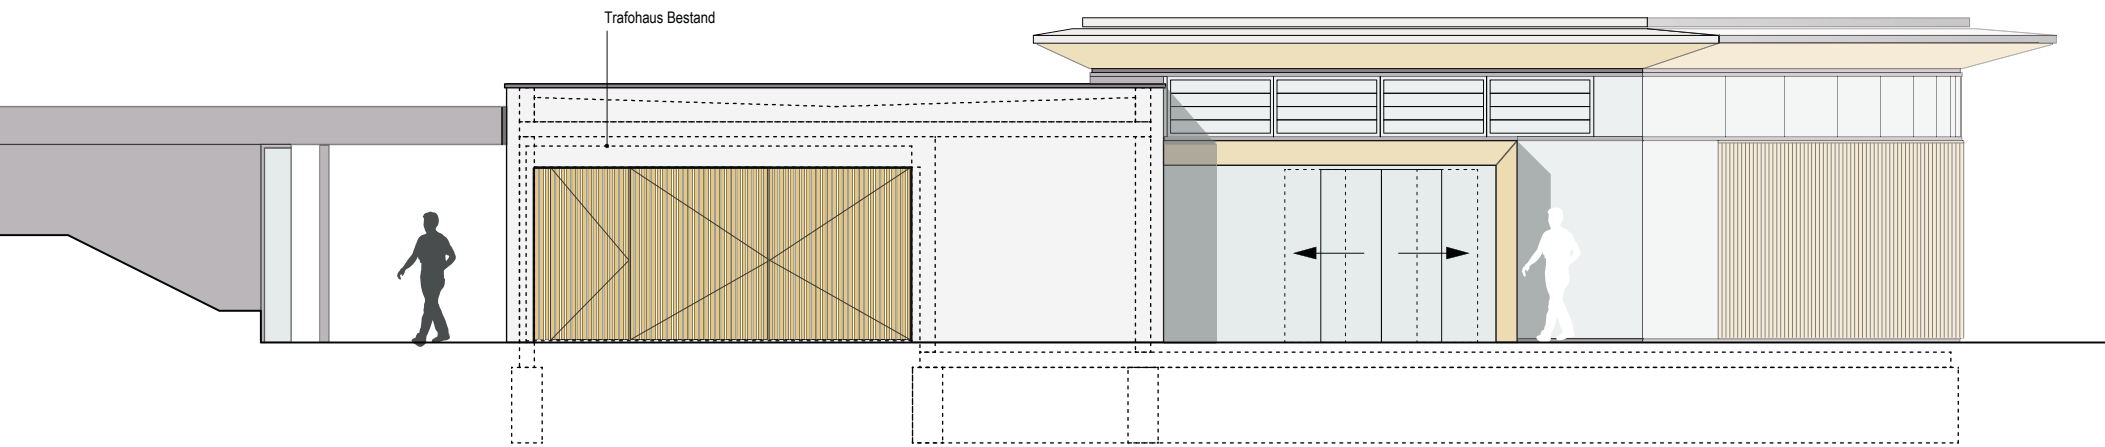

Gemeinschaftshaus Ansicht Nord

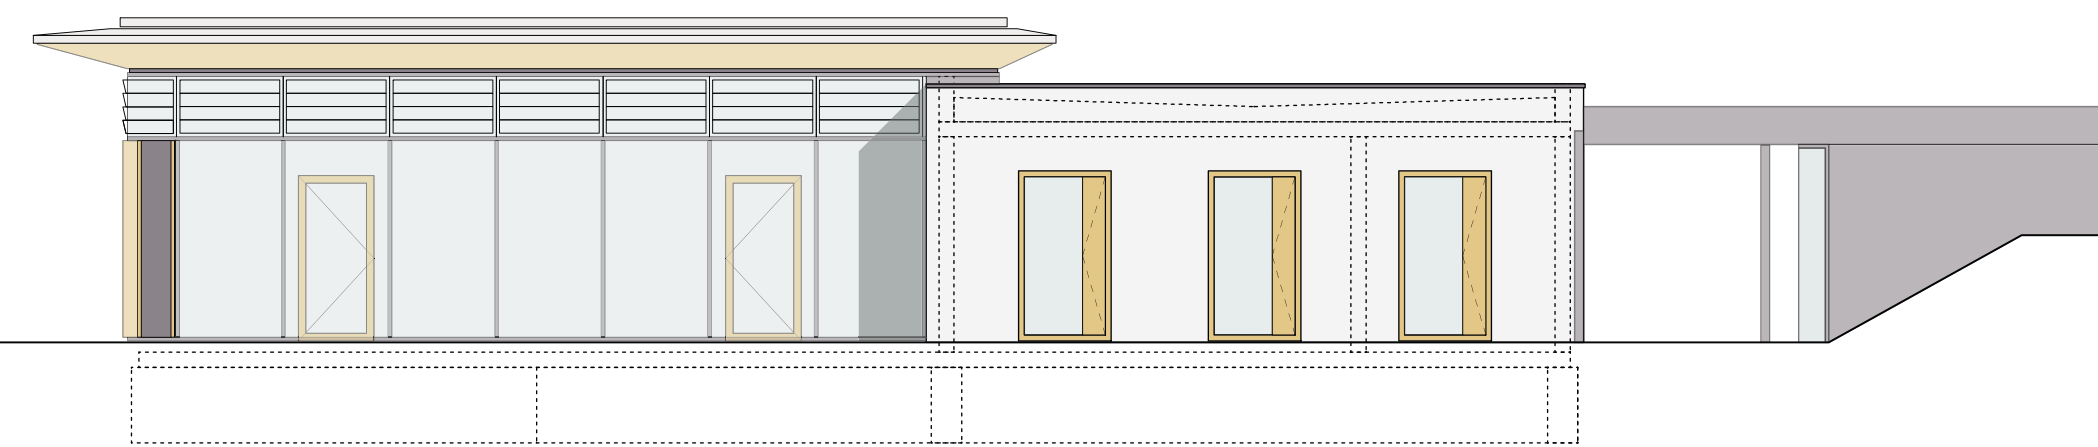

Gemeinschaftshaus Ansicht West (Schnitt durch Erschließungsgang)

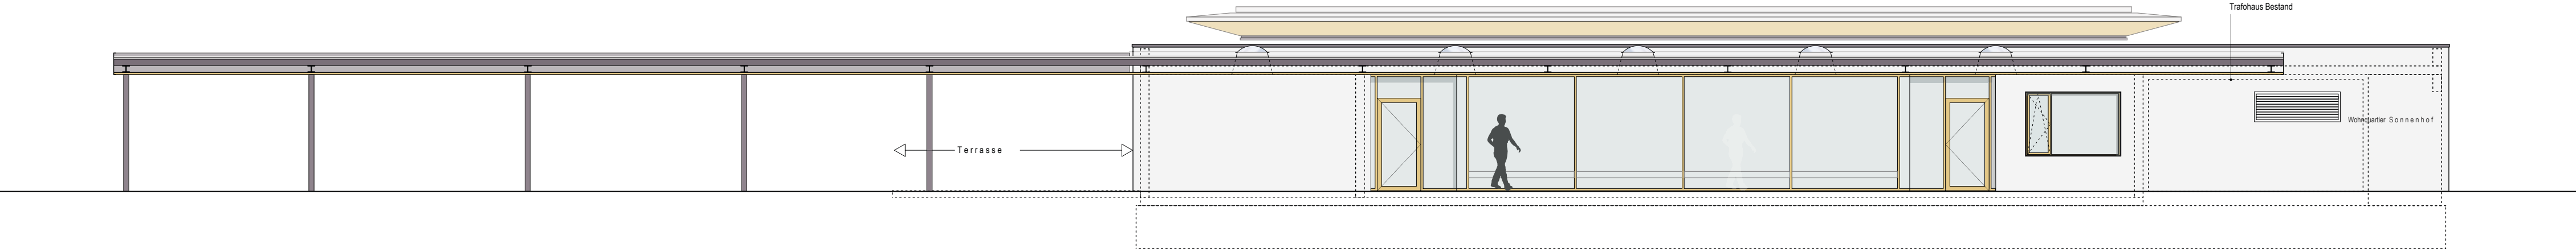

PLAN _ Legende	120.48 DHHN92 = 0,00 m = OK FFB EG Bestand / lokaler Höhenbezug
	Bestandswand, Betonfertigteile
	Wand Mauerwerk
	Wand Decke Stahlbeton
	Wand Trockenbau
	Wärmedämmung neu
	Abbruch
	Kante oberhalb vor der Schnittebene (Unterzüge, Unterdecken)
	Achsen
	Höhenkote - Grundriss
	Höhenkote Rohbau Fertigfußboden - Schnitt
	RBH BH
	Raumstempel Objekt_Geschoss.Wohnheit.Raum Nummerierung Raumbezeichnung Raumgröße in m²

Farb- und Materialkonzept

	Bekleidung aus großformatigen Furnierschichtholzplatten	Nadelholz
	Vorhangfassade aus Schichtstofflamellen	Nadelholz
	Wärmedämmverbundsystem mit Glattputz	NCS S 1002-Y



PROJEKT _ Bezeichnung			
Umbau und Erweiterung Wohnhaus Käthe-Kollwitz-Str. 27, 29, 31, 33 mit Gemeinschaftshaus			
PLAN _ Inhalt			
Ansichten Gemeinschaftshaus	Genehmigungsplanung	Plan-Nr.	A 4_3.10
		Plan-Datum	20.05.2011
		Plan-Masstab	1:100
		Plan-Format	841 x 450 mm
PLAN _ Verfasser			
 meyer-bassin und partner freie architekten bda Schanzenstraße 11 01097 Dresden	bearbeitet	CD	
	gezeichnet	CD	
	Tel	0351 . 404568-0	
	Fax	0351 . 40456829	
	Mail	mail@meyer-bassin.de	
PROJEKT _ Bauherr			
 WvH Wohnungsbau- und Wohnungsverwaltungsgesellschaft Heidenau mbH Dresdner Straße 15 01809 Heidenau	Tel	03529.560812	
	Fax	03529.560814	
	Mail	guenter.schutz@wvh.de	