Ansicht Strassenseite

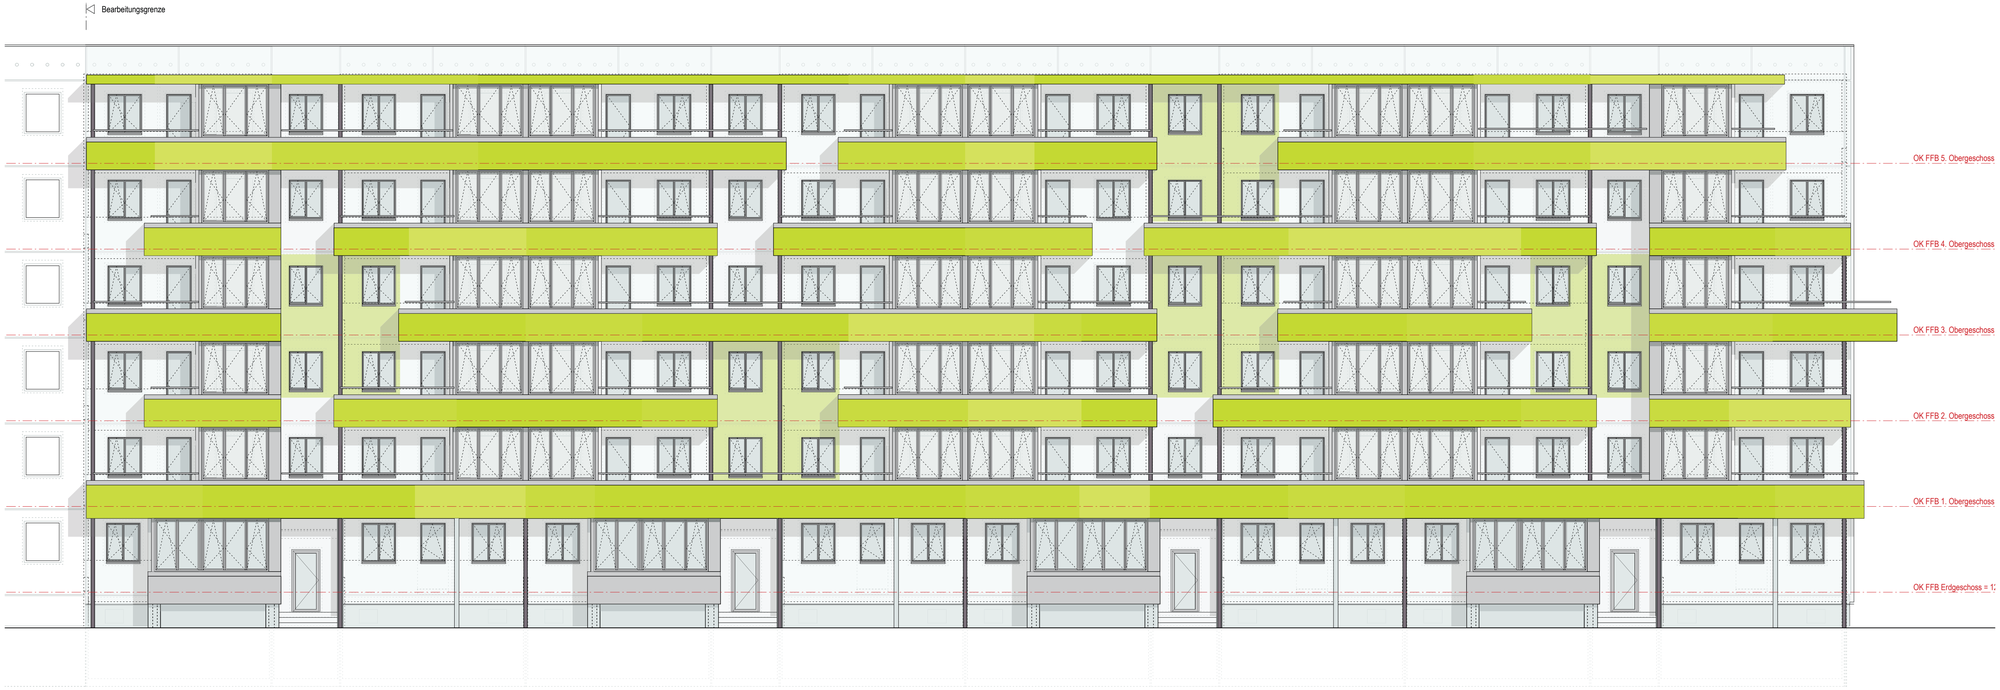

Ansicht Hofseite mit Laubengangschnitt

PLAN _ Legende — 120.48 DHHN92 = 0,00 m = OK FFB EG Bestand / lokaler Höhenbezug

- Bestandswand, Betonfertigteil
- Wand Mauerwerk
- Wand | Decke Stahlbeton
- Wand Trockenbau
- Wärmedämmung neu
- Abbruch
- Kante oberhalb | vor der Schnittebene (Unterzüge, Unterdecken)
- Achsen
- ±0.00 — Höhenkote - Grundriss
- ±0.00 ±0.00 — Höhenkote Rohbau | Fertigfußboden - Schnitt
- RBH | BH — Rohbau- | Fertigbrüstungshöhe über OK FFB
- R 1.3.02 Wohnen 15,00 — Raumstempel Objekt_Geschoss.Wohneinheit.Raum Nummerierung **Raumbezeichnung** Raumgrösse in m²

Farb- und Materialkonzept

	Balkonbrüstung aus großformatigen Fassadenplatten	NCS S 0575-G60Y NCS S 0560-G60Y
	Vorhangfassade aus großformatigen Fassadenplatten	RAL 9007 Graualuminium
	Wärmedämmverbundsystem mit Glattputz	NCS S 1002-Y
	Wärmedämmverbundsystem mit Glattputz	NCS S 0560-G60Y

0 m 5 m 10 m

PROJEKT _ Bezeichnung

Umbau und Erweiterung Wohnhaus Käthe-Kollwitz-Str. 27, 29, 31, 33 mit Gemeinschaftshaus

PLAN _ Inhalt

Genehmigungsplanung

Ansichten Bestandsgebäude

Plan-Nr.	**A 4_3.20**
Plan-Datum	20.05.2011
Plan-Masstab	1:100
Plan-Format	DIN A1

PLAN _ Verfasser

meyer-bassin und partner
freie architekten bda
Schanzenstraße 11
01097 Dresden

bearbeitet CD
gezeichnet CD

Tel 0351 . 404568-0
Fax 0351 . 40456829
Mail mail@meyer-bassin.de

PROJEKT _ Bauherr

WVH Wohnungsbau- und Wohnungsverwaltungsgesellschaft Heidenau mbH
Dresdner Straße 15
01809 Heidenau

Tel 03529.560812
Fax 03529.560814
Mail guenter.schulz@wvh.de