


VON DRESDEN

Reichsbahngelände

NACH SCHÖNA

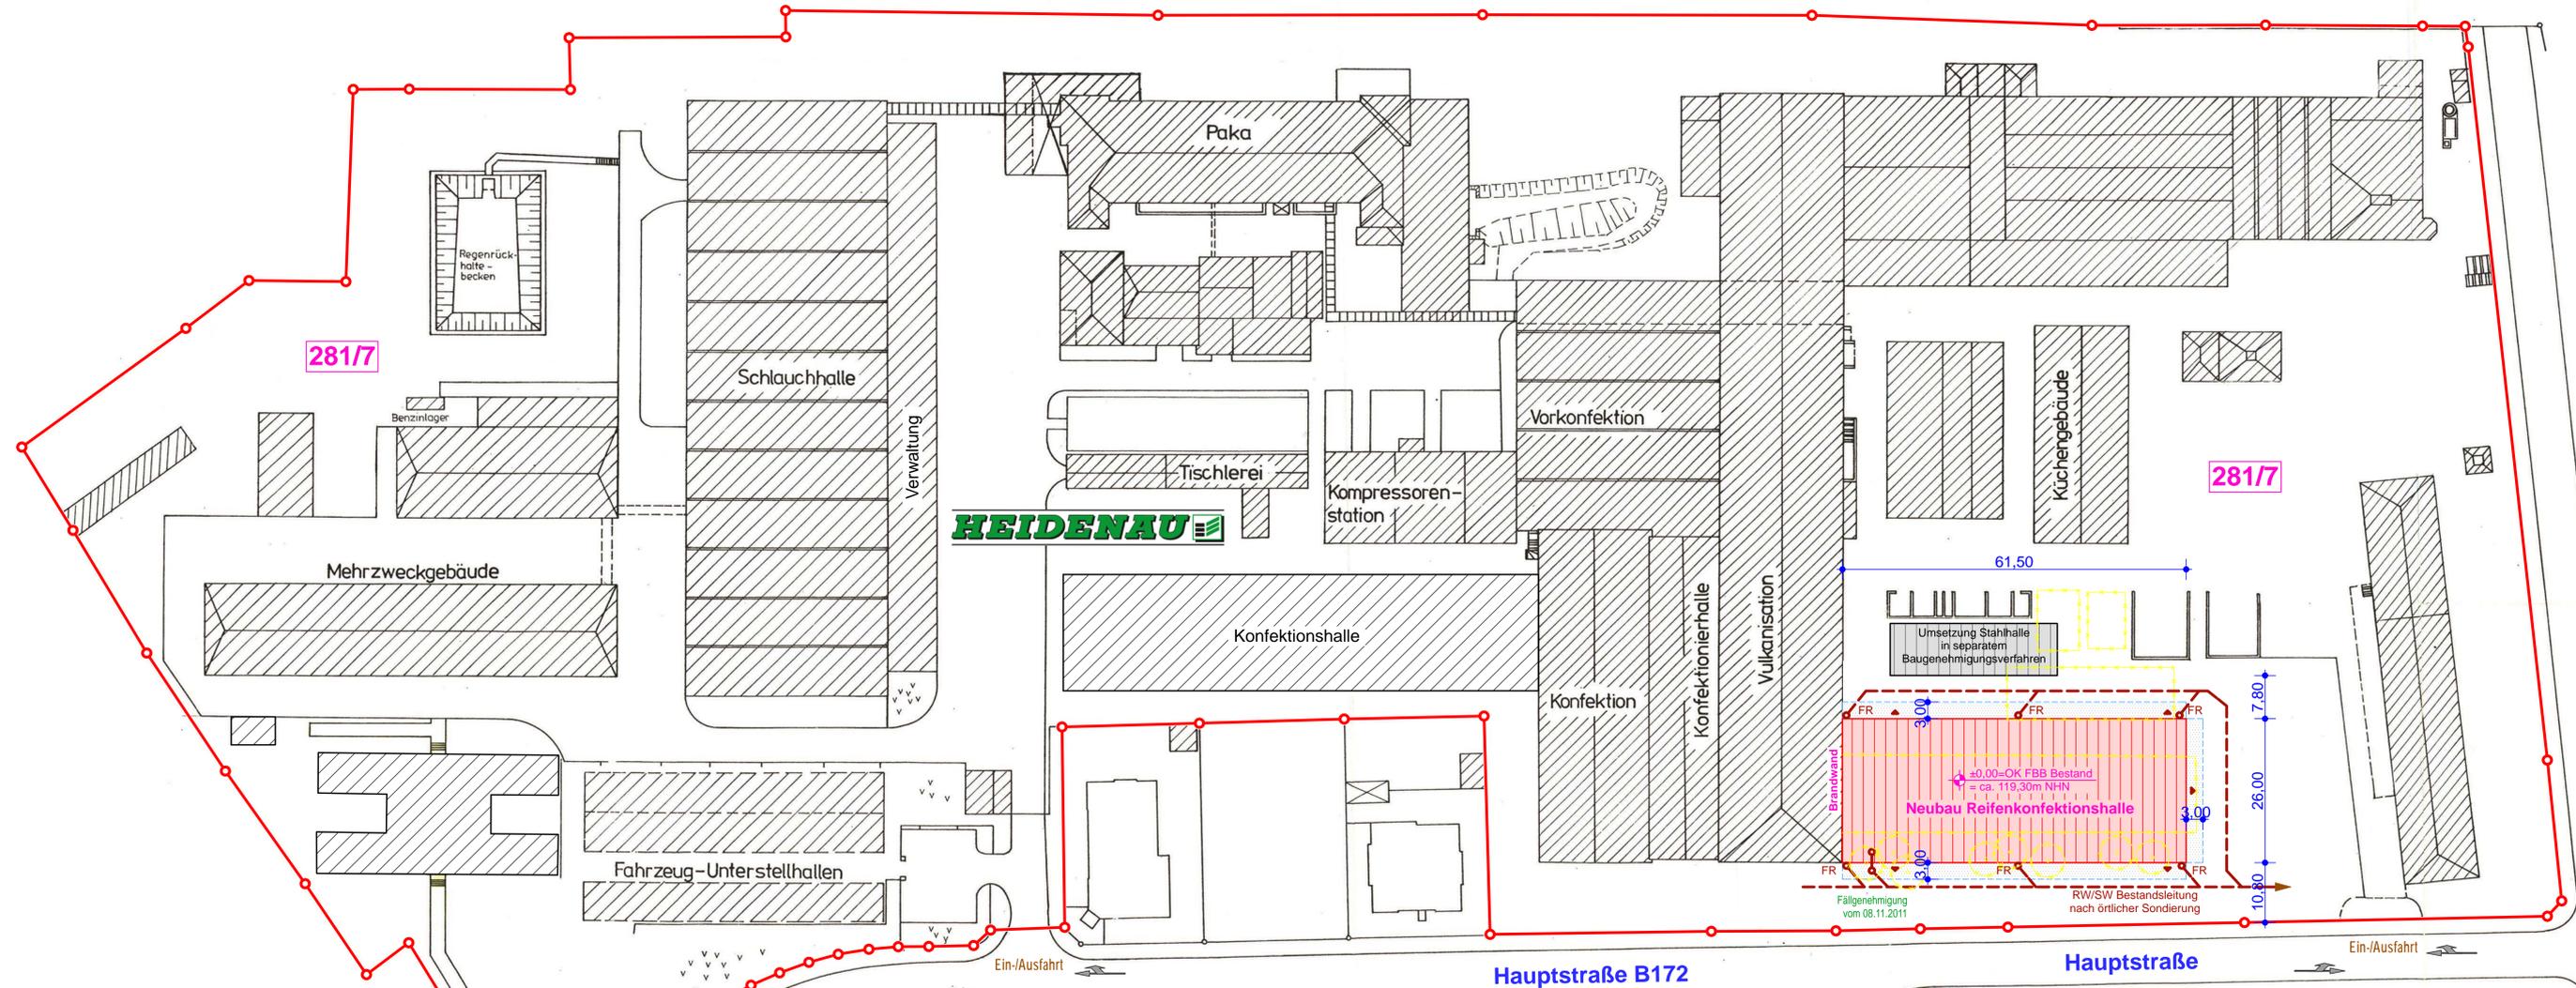

281/7

281/7

HEIDENAU

61.50

7.80

26.00

Fällgenehmigung vom 08.11.2011

RW/SW Bestandsleitung nach örtlicher Sondierung

Hauptstraße

Hauptstraße

NACH Bad Schandau

VON DRESDEN

Hauptstraße B172



Genehmigungsplanung		Rev.	Änderung	Sign.	Datum
<b>Ingenieurbüro Mischke</b> Dorfstraße 8 01257 Dresden Tel. 0351-8486941 Telefax 0351-8486951 Mobilfunk 0172-3672909 E-Mail info@ib-mischke.de Objektplanung - Tragwerksplanung Vorbeugender baulicher Brandschutz		<b>Neubau einer Reifenkonfektionshalle</b> Straße: Hauptstraße 44 Ort: 01809 Heidenau Gemarkung: Heidenau Flurstück: 281/7 <b>Lageplan mit Bebauung</b>			
Datum	Maßstab	gez./verantwort.	G-01		Rev.
25.11.2011	M. 1:500	R.M.			