



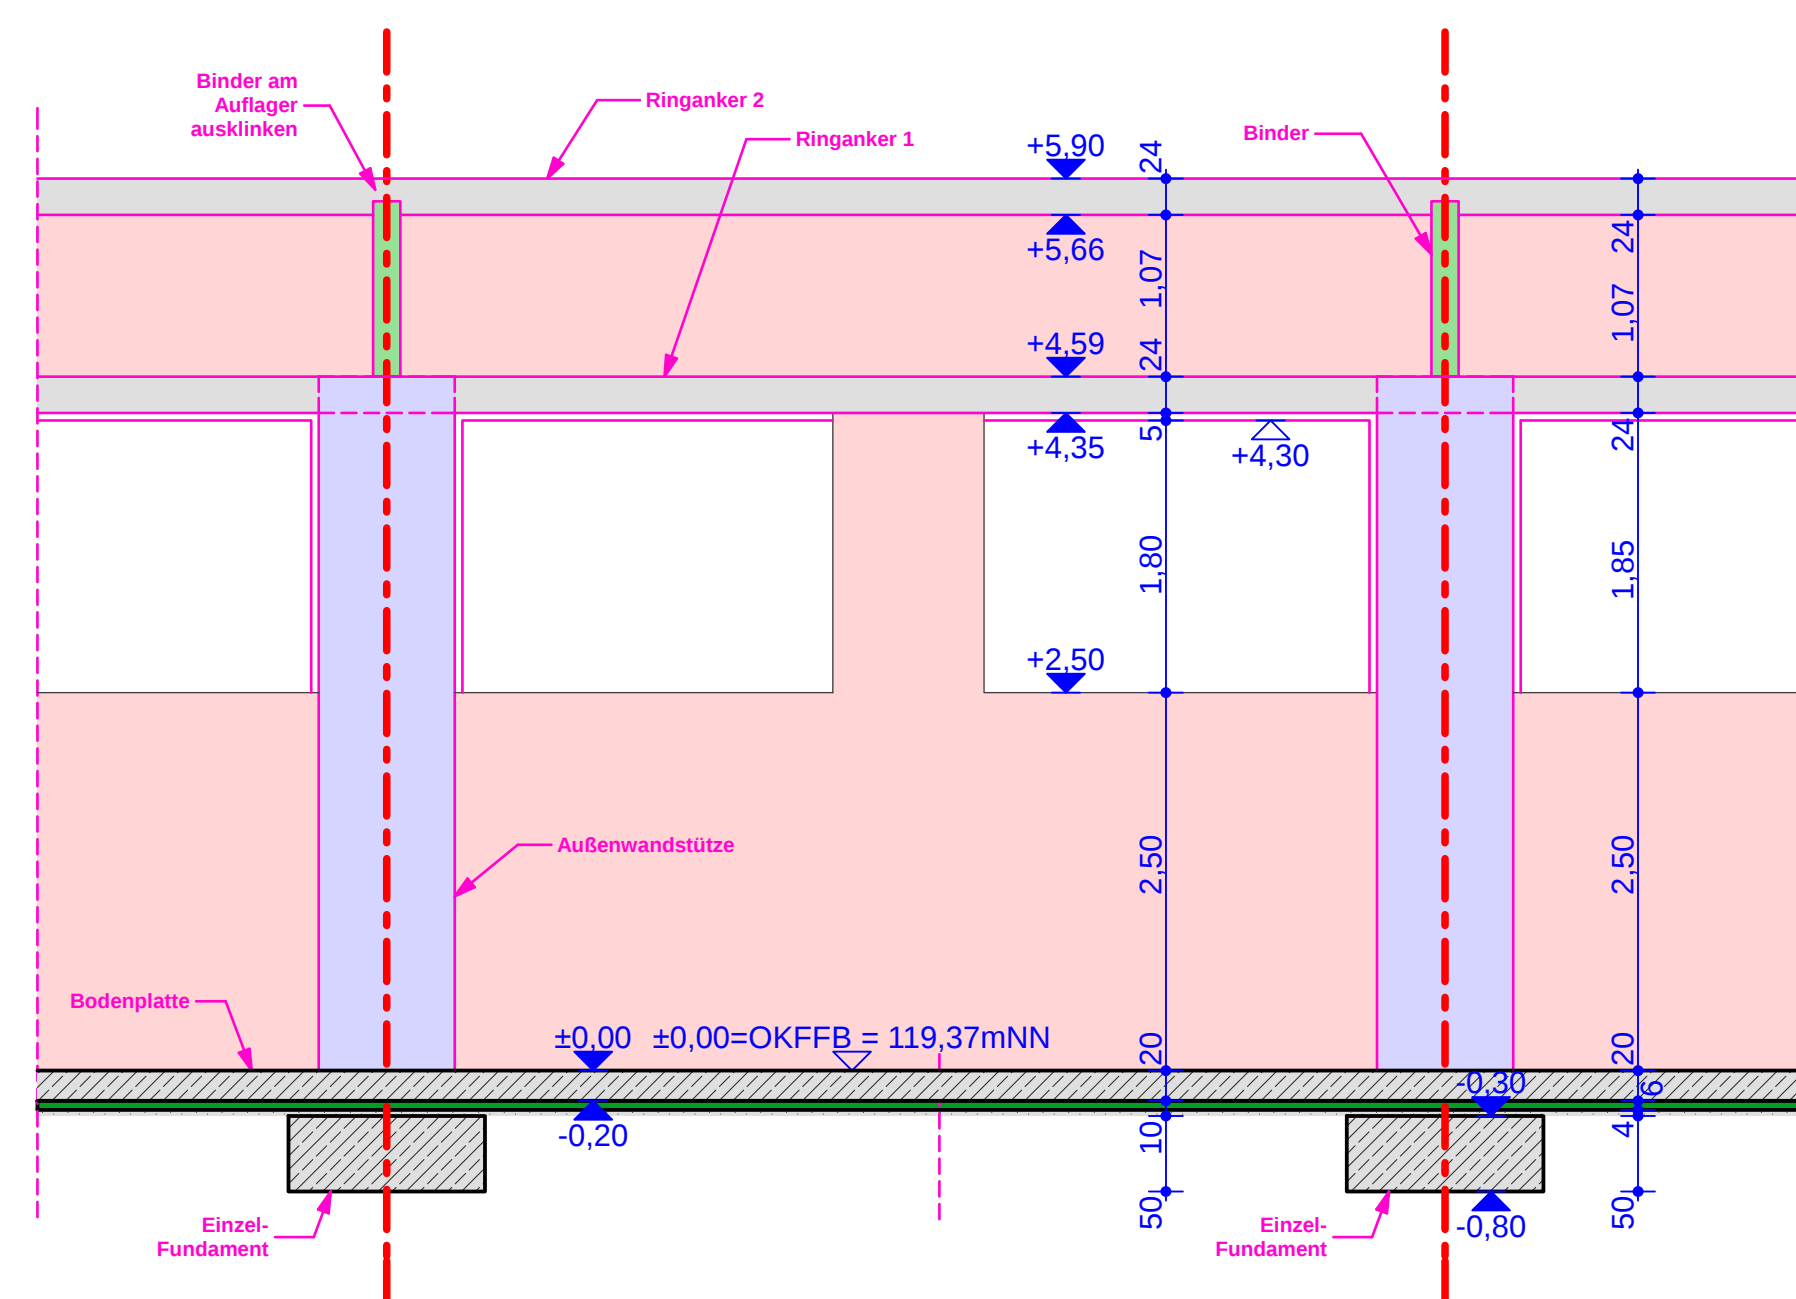

Querschnitt A-A M1:50

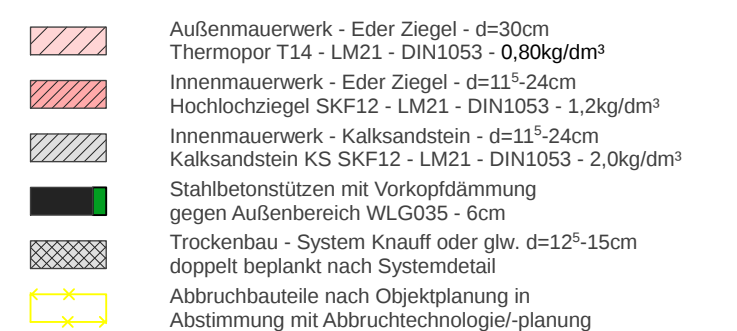

Genehmigungsplanung		Rev.	Änderung	Sign.	Datum
 Ingenieurbüro Mischke Dorfstraße 8 01257 Dresden Tel. 0351-8486941 Telefax 0351-8486951 Mobilfunk 0172-3672900 E-Mail info@ib-mischke.de Objektplanung - Tragwerksplanung Vorbeugender baulicher Brandschutz		Neubau einer Produktions- und Lagerhalle Straße: Hauptstraße 44 Ort: 01809 Heidenau Gemarkung: Heidenau Flurstück: 281/7 Gebäudeschnitt A-A / B-B			
Datum	Maßstab	gez./verantw.	G-04		Rev.
25.11.2011	M: 1:50	R.M.			