


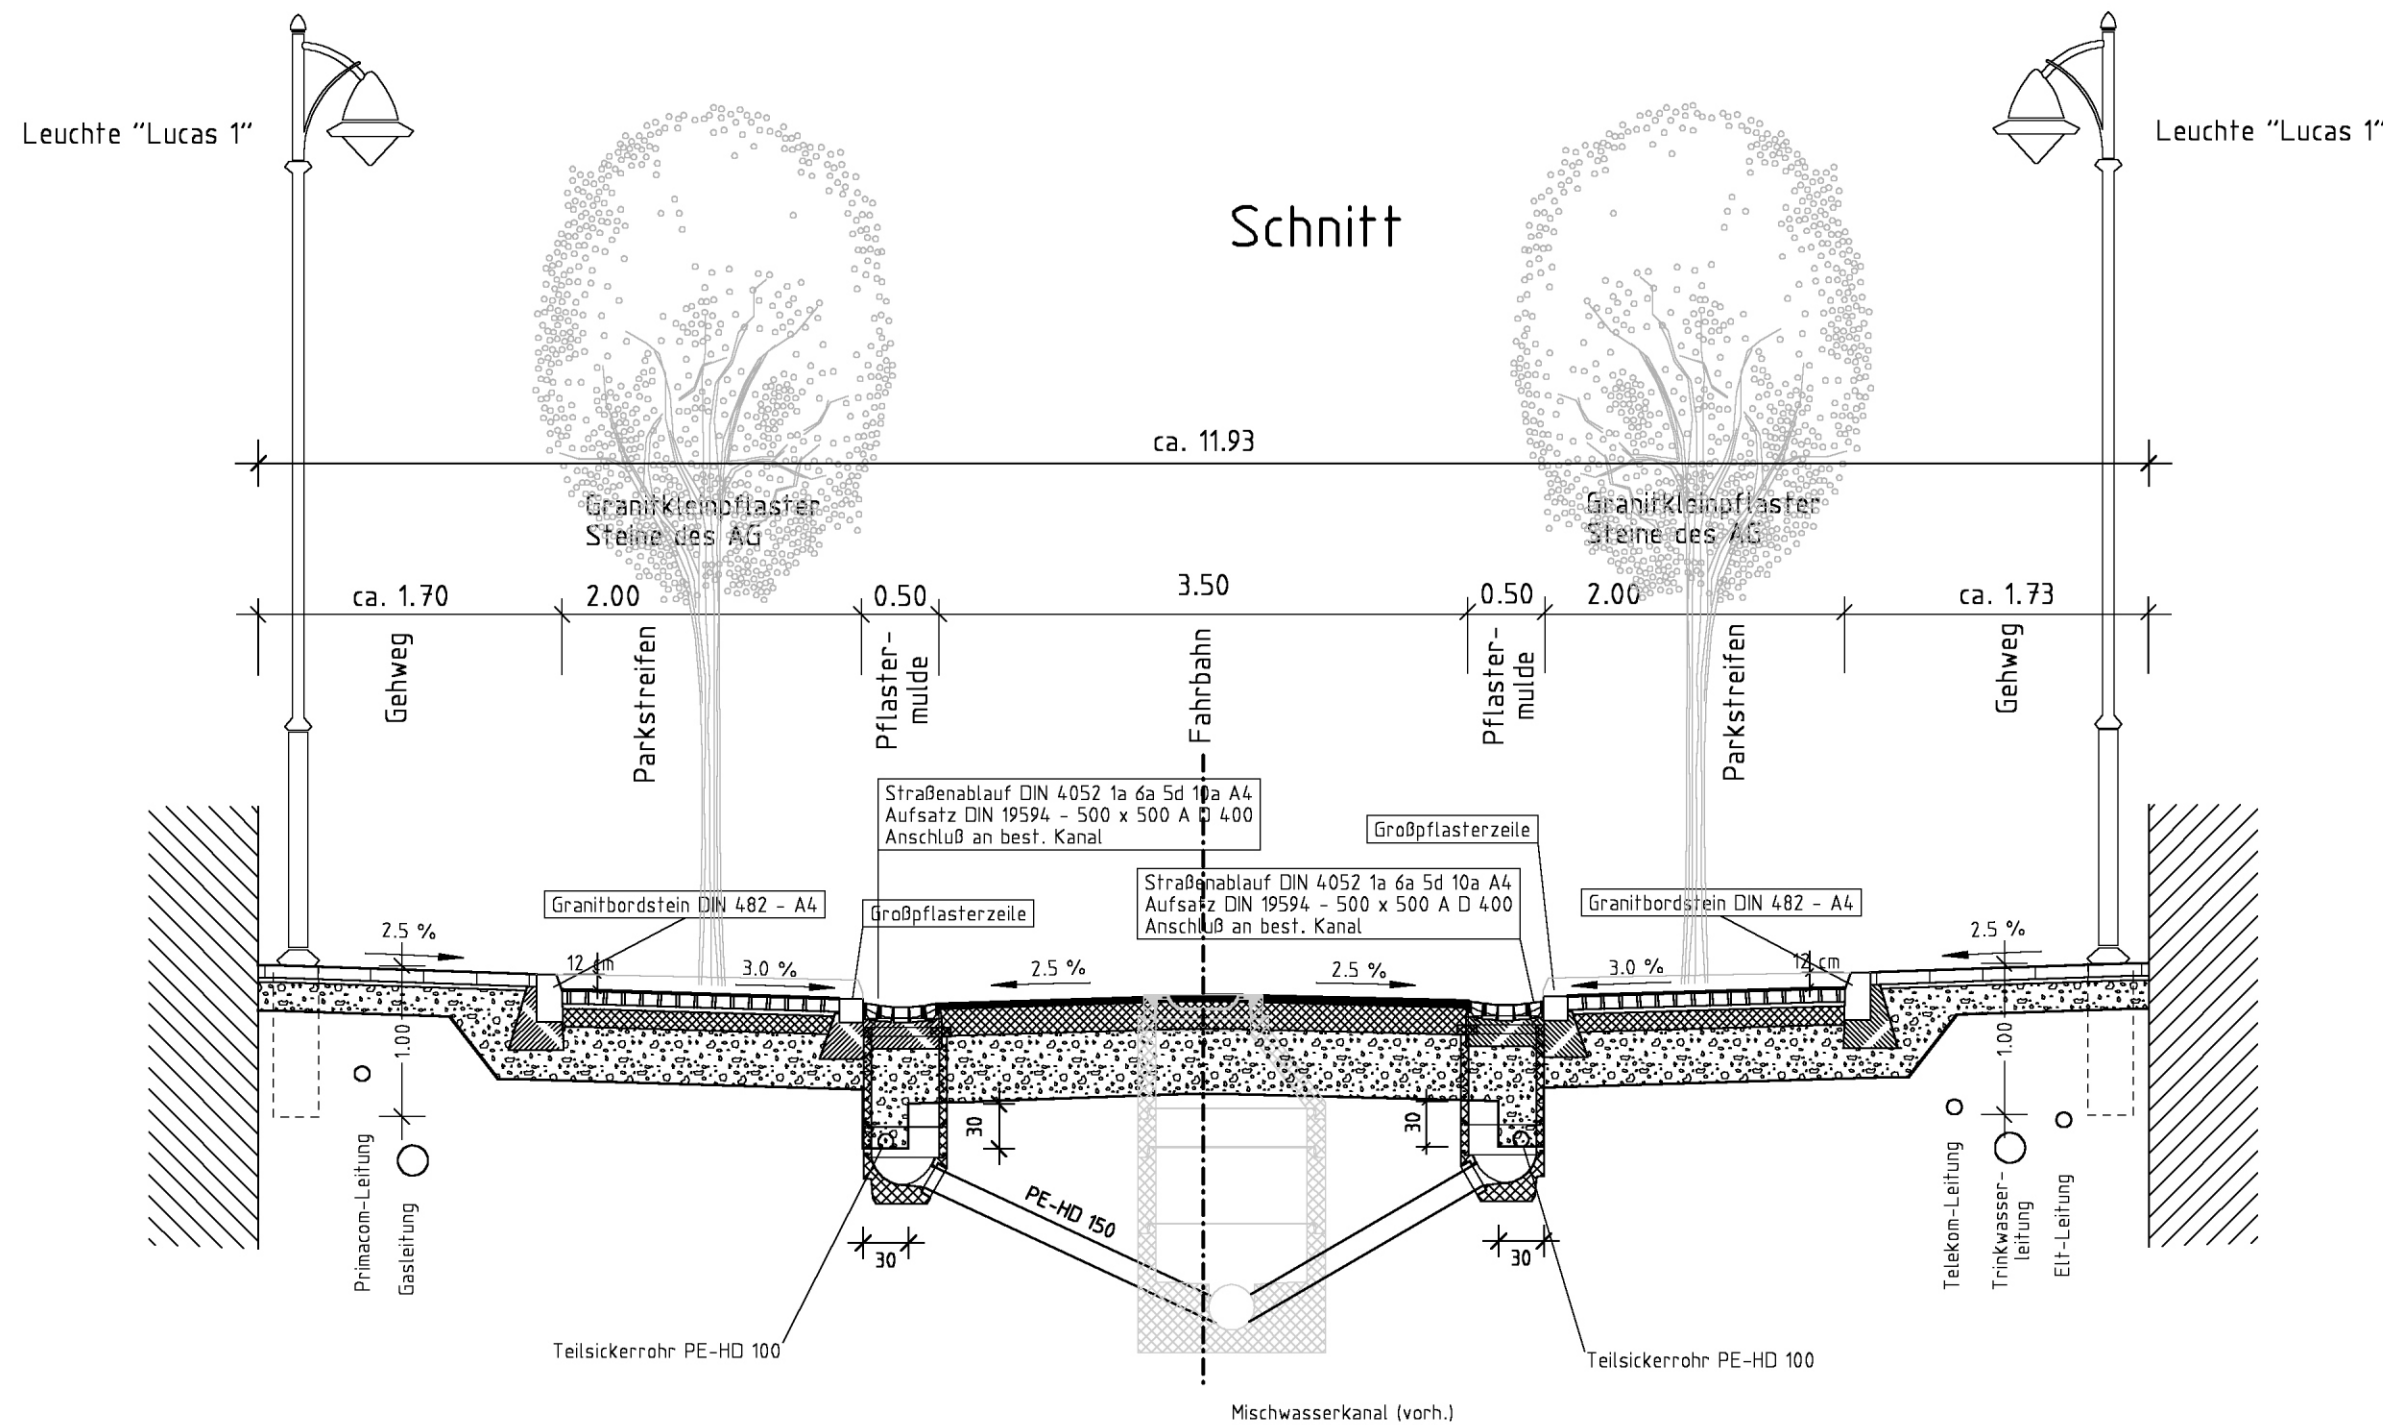

Gehweg

8.0 cm	Betonpflaster
3.0 cm	Splitt 2/5
19.0 cm	Frostschutzschicht (gebrochenes Mineralgemisch)
30.0 cm	Gesamtdicke

Fahrbahn (Bauklasse IV)

4.0 cm	Asphaltbeton AC 11 D S
14.0 cm	bit. Tragschicht AC 22 T S
42.0 cm	Frostschutzschicht 0/45 (gebrochenes Mineralgemisch)
60.0 cm	Gesamtdicke

Parkstreifen (Bauklasse IV)

9.0 cm	Granitkleinpflaster
3.0 cm	Splitt 2/5
12.0 cm	wasserdurchl. bit. Tragschicht WDA 22 T L
36.0 cm	Frostschutzschicht 0/45 (gebrochenes Mineralgemisch)
60.0 cm	Gesamtdicke

Überfahrten
in Großpflaster (Bauklasse IV)

16.0 cm	Granitgroßpflaster
5.0 cm	Splitt 2/5
12.0 cm	wasserdurchl. bit. Tragschicht WDA 22 T L
27.0 cm	Frostschutzschicht 0/45 (gebrochenes Mineralgemisch)
60.0 cm	Gesamtdicke

Nr.	Art der Änderung	Datum	Zeichen

Entwurfsbearbeitung

WIESNER
Ingenieurbüro
Bauwesen - Vermessung - Städteplanung
Hohe Strasse 16, 01796 Dohma
Tel.: 03501/527892, Fax: 527871

	Datum	Zeichen
bearbeitet	18.02.2011	RW
gezeichnet	18.02.2011	HP 750 C+
Projekt Nr.	S 110	
geprüft	18.02.2011	

Freistaat Sachsen
Stadt HEIDENAU

Unterlage Nr. 6
Blatt Nr. 1
Datum
Zeichen

Entwurfsplanung	bearbeitet		
	gezeichnet		
	geprüft		
	Reg.Nr.		
Robert- Koch- Straße von Bahnhofstraße bis Roentgenstraße		Straßenquerschnitt	
		Maßstab	1 : 50

Aufgestellt:
Heidenau, den
Stadtverwaltung