UMBAU UND ERWEITERUNG MIT MULTIMONTAGEHALLE
SMP - PROTOTYPENBAU 01809 HEIDENAU

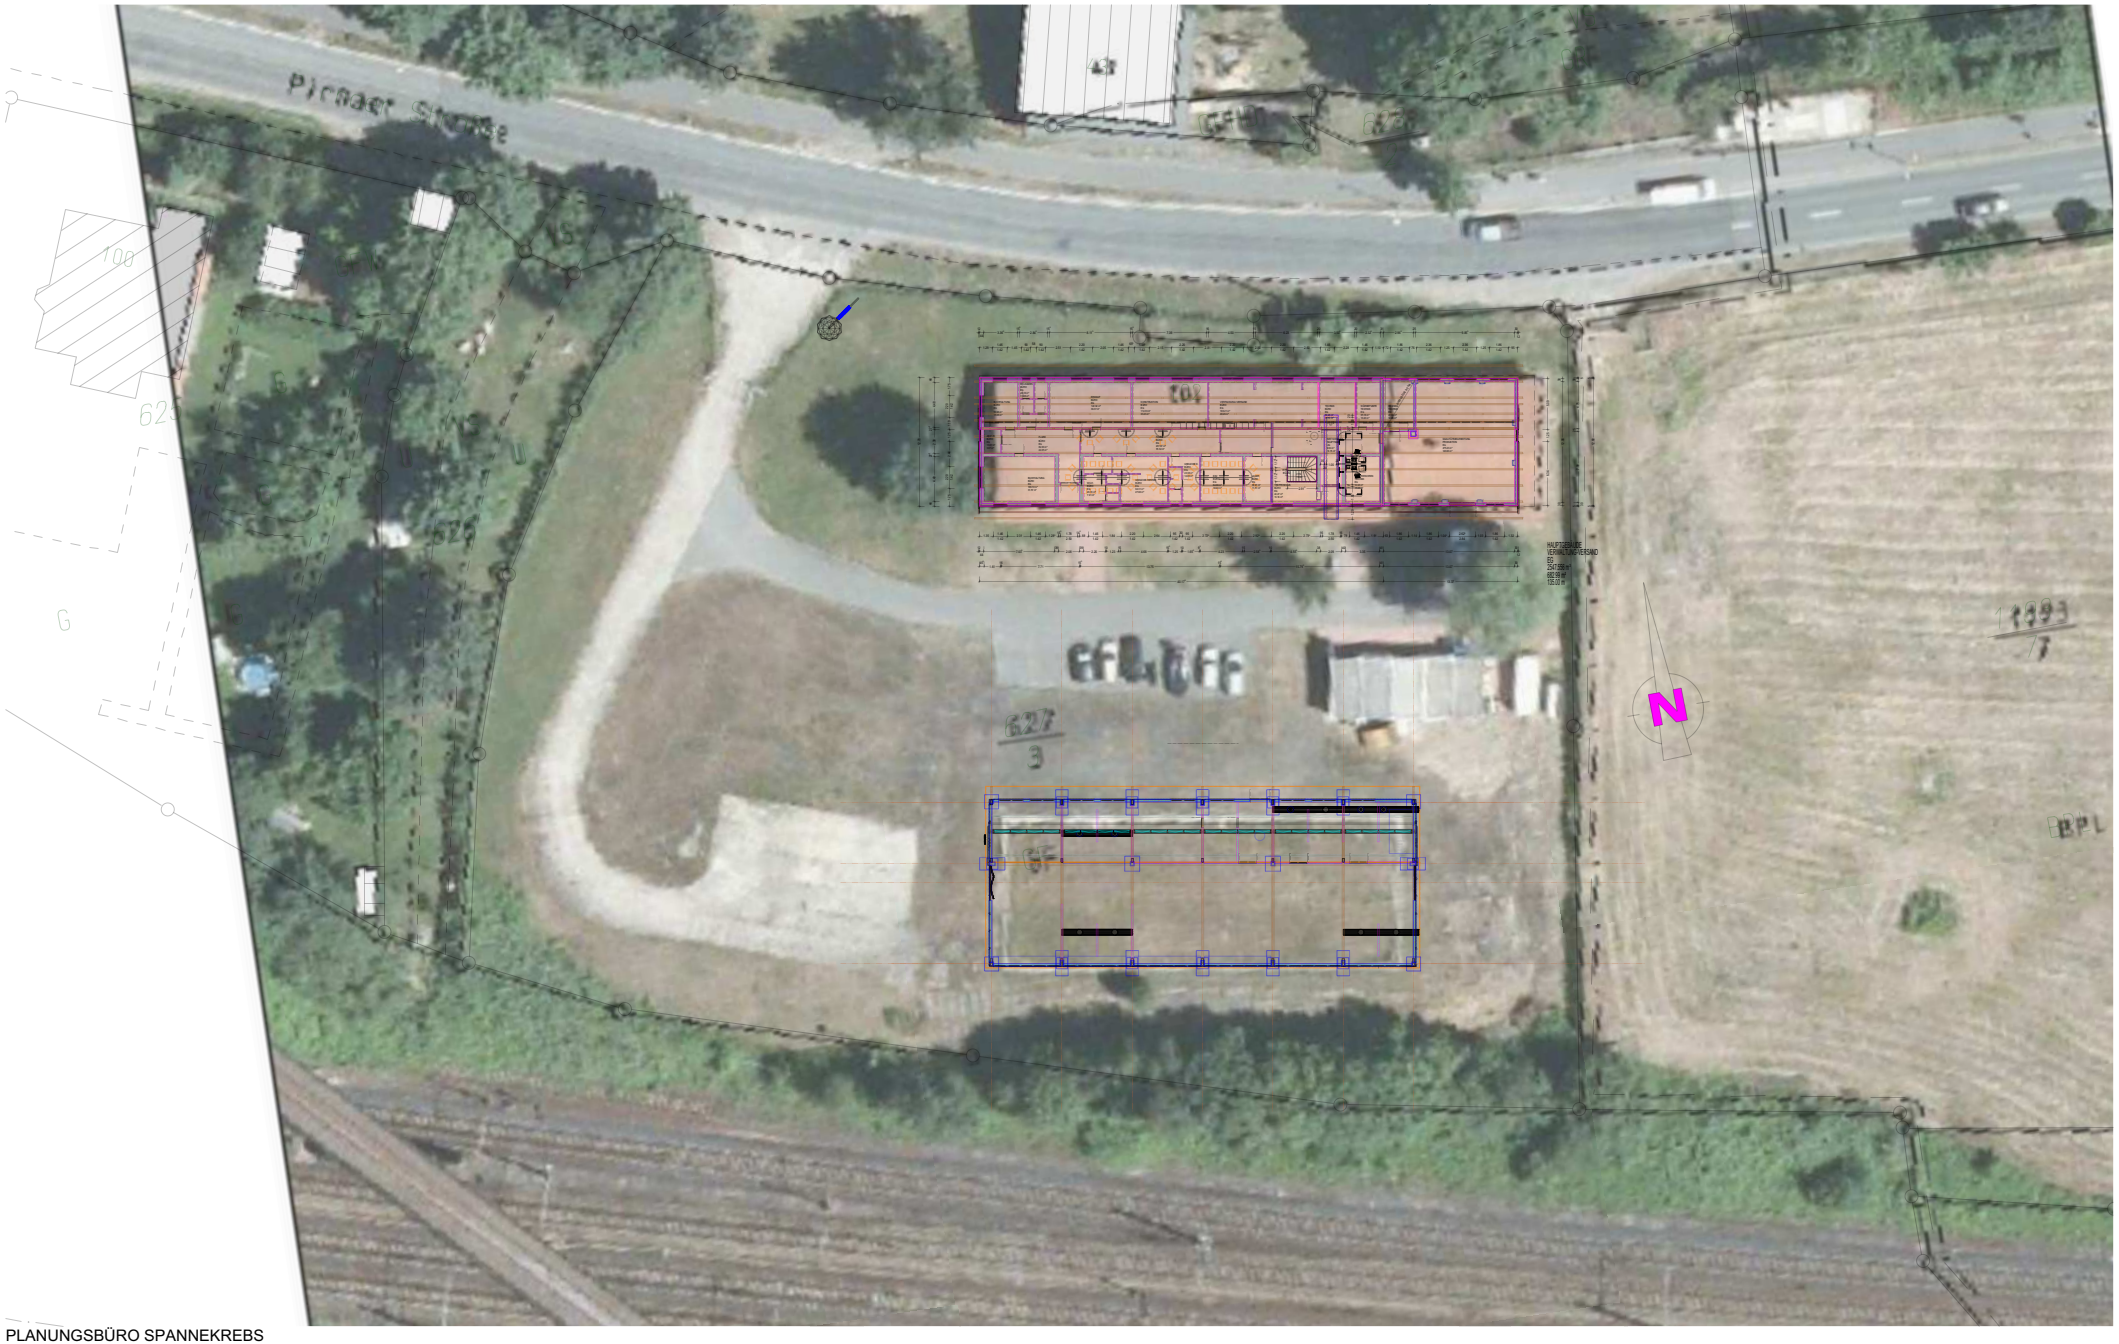

PLANUNGSBÜRO SPANNEKREBS
GÖRLITZER STR.23 01099 DRESDEN

LAGEPLAN MIT GEODATENBLATT 1:750