

Bauherr : SMP-Prototypenbau Daniel Schüßler  
 Objekt : Erweiterung Bestandsgebäude und  
 Neubau einer Multifertigungshalle  
 Gemeinde : Heidenau  
 Gemarkung : Heidenau

Das Baugrundstück besteht aus  
 dem Flurstück 627/3.


Die Abstandsflächen der Neubauten betragen  
 nach allen Seiten 3.00 m!

± 0.00 = OK FFB EG Bestand

-  bauliche Anlage vorhanden
-  bauliche Anlage geplant
-  öffentliche Verkehrsfläche
-  Grünland
-  Abstandsfläche der neuen baulichen Anlage

-  Flurstücksgrenze
-  Grenze des Baugrundstücks
-  Abriss/Rückbau baulicher Anlagen

- Höhe
-  gemessene Höhe
  -  Schacht mit Deckelhöhe
  -  Betonmast
  -  Betonmast mit Lampe
  -  Holzmast
  -  Laubbaum

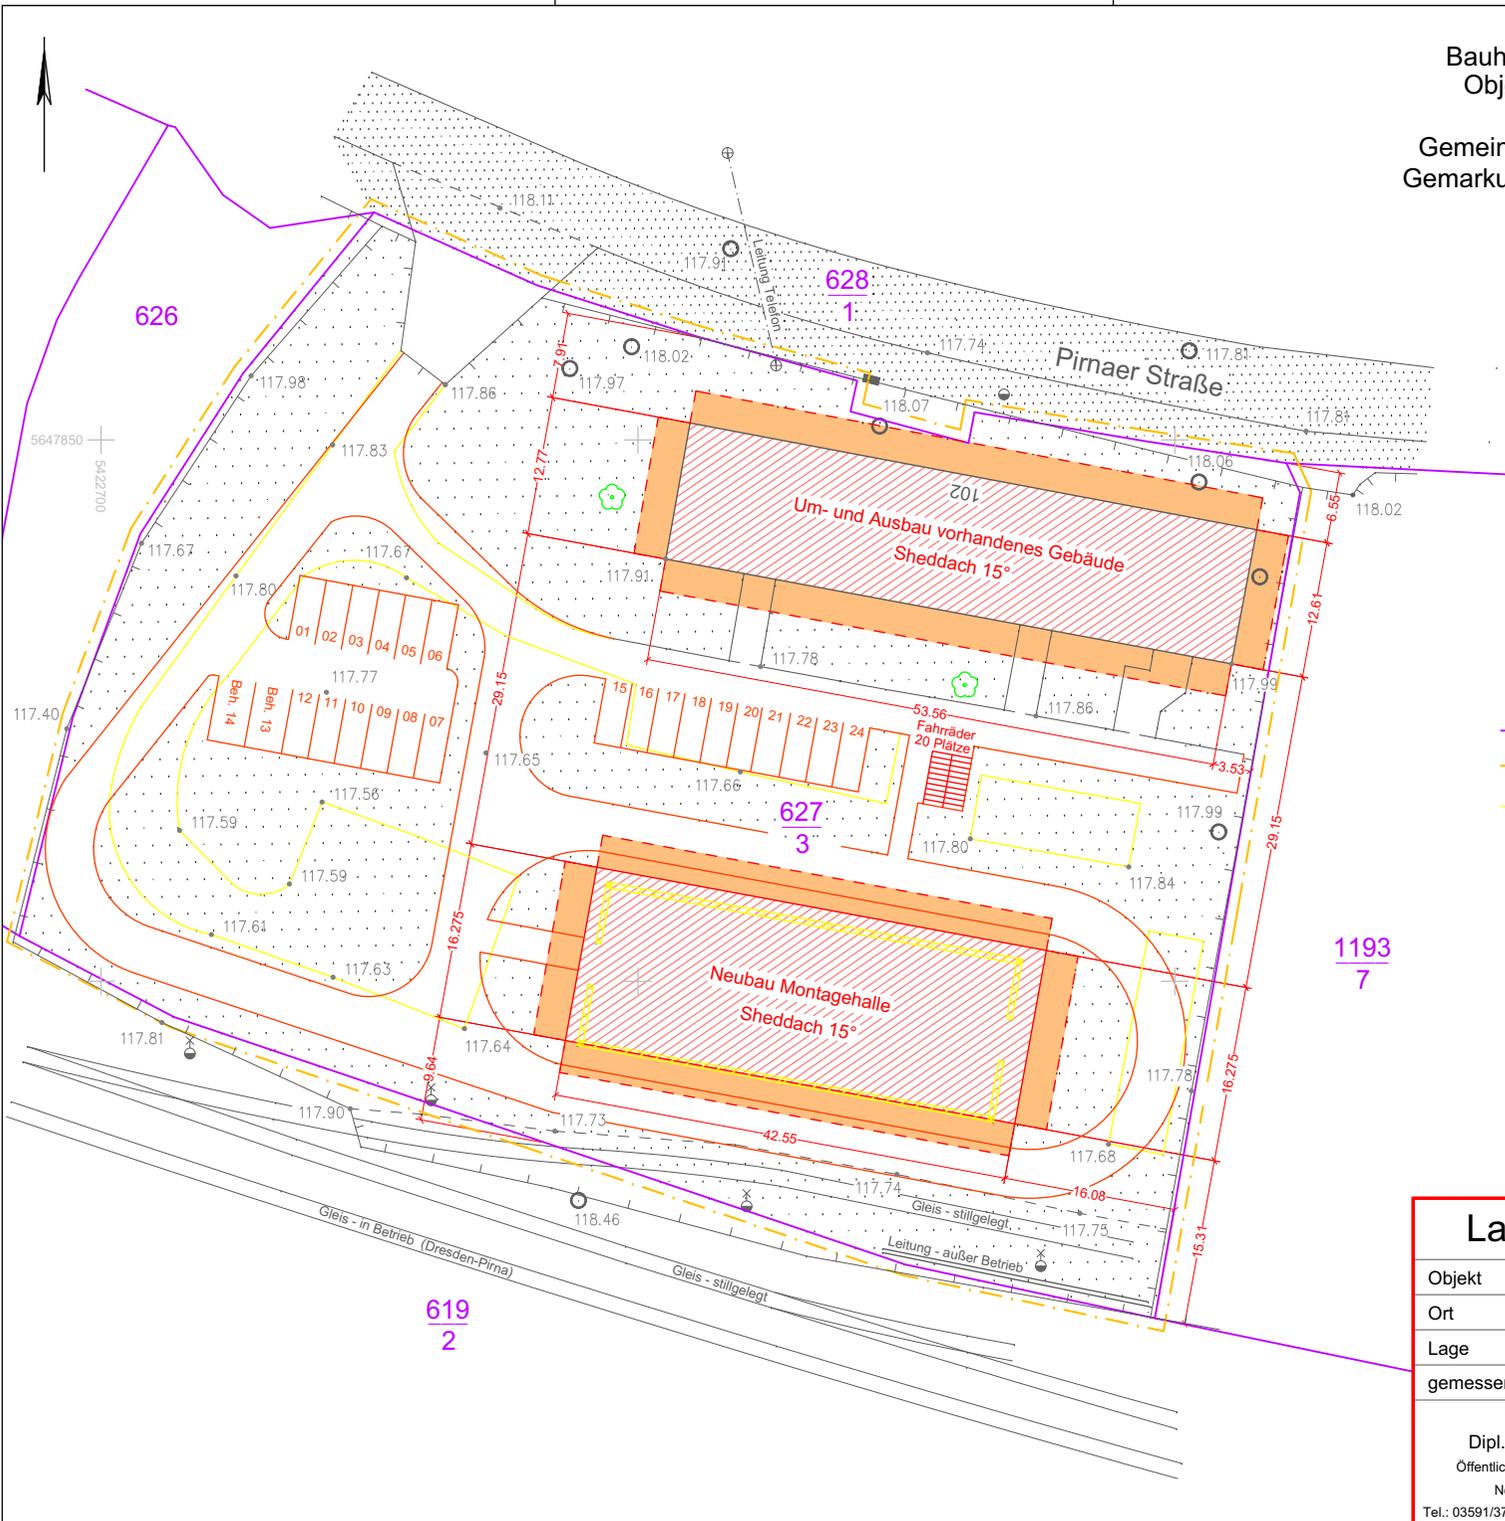

Lageplan zum Bauantrag			1:500
Objekt	BV SMP Daniel Schüßler	Lagebezug	RD 83
Ort	Heidenau	Höhenbezug	DHHN (GPS)
Lage	Pirnaer Straße 102	Bearbeiter	R. Ernst
gemessen	28.03.2012	gezeichnet	18.04.2012
Vermessungsbüro Dipl.-Ing.(FH) Lothar Kurtze Öffentlich bestellter Vermessungsingenieur Neugasse 8, 02625 Bautzen Tel.: 03591/37300 Email: info@vermessung-kurtze.de			Blatt-Nr.: 1(1)  Auftrags-Nr. 12 50 10