


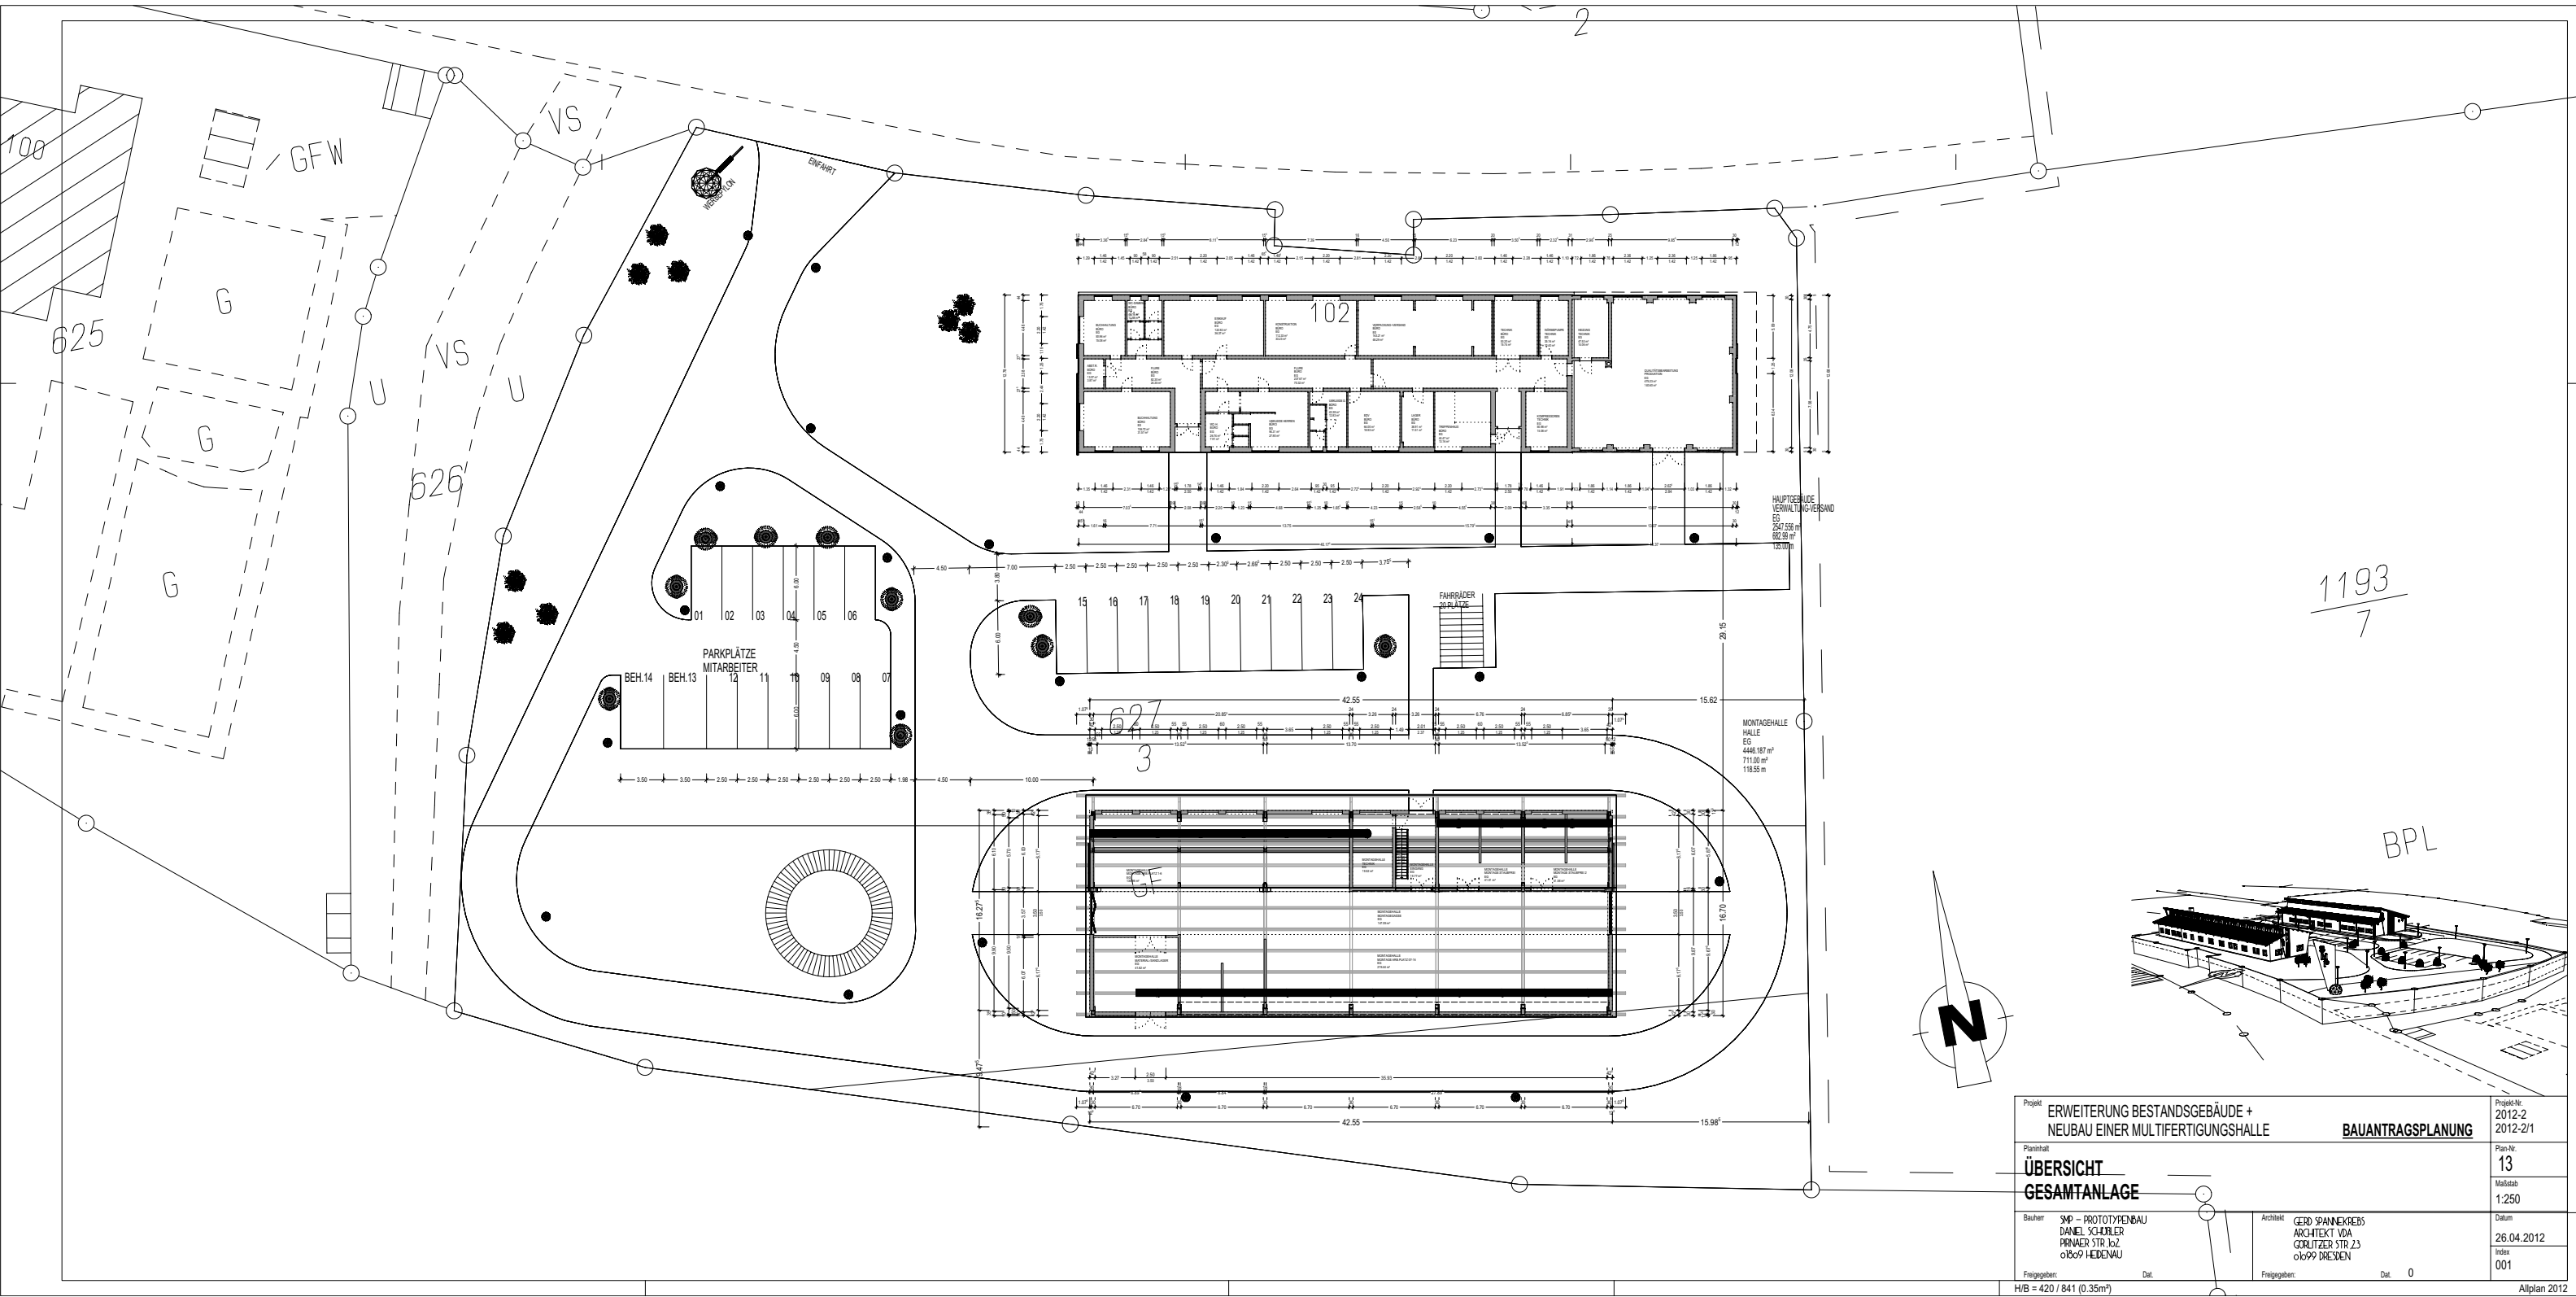

Projekt ERWEITERUNG BESTANDSGEBÄUDE + NEUBAU EINER MULTIFERTIGUNGSHALLE		BAUANTRAGSPLANUNG		Projektnr. 2012-2 2012-2/1
Planinhalt ÜBERSICHT GESAMTANLAGE		Plan-Nr. 13		Maßstab 1:250
Bauherr SMP - PROTOTYPENBAU DANIEL SCHÖRLER PRINZ-STR. 162 01069 HEDENAU		Architekt CEIO SPANNEKREBS ARCHITEKT VDA CONLITZER STR. 23 01099 DRESDEN		Datum 26.04.2012 Index 001
Freigegeben: H/B = 420 / 841 (0.35m²)		Datum: 0		Allplan 2012