



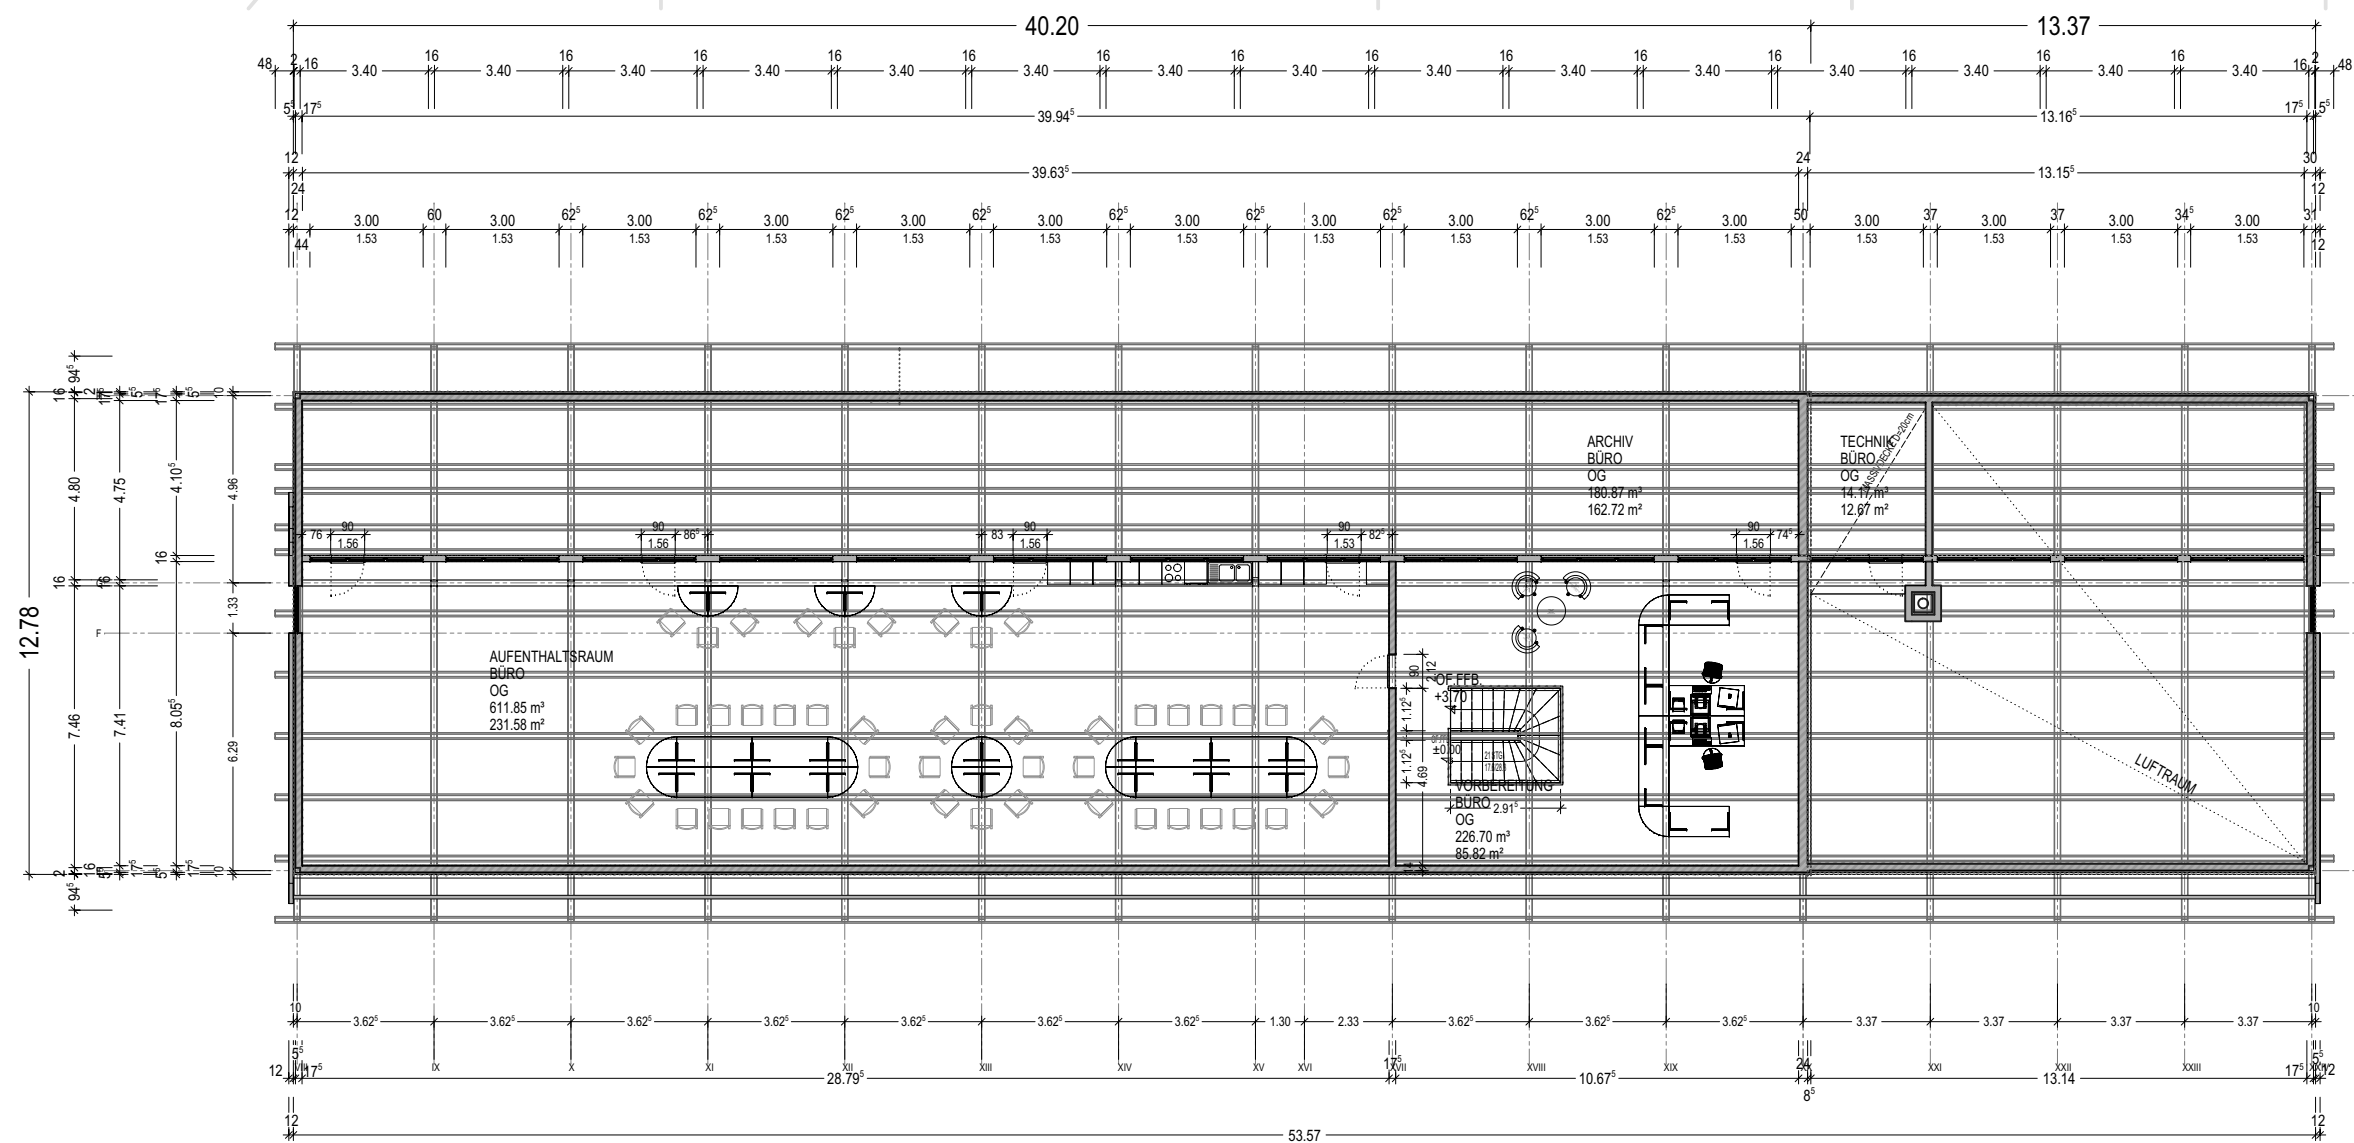

HAUPTGEBÄUDE
AUFENTHALTSRAUM
OG
1325.497 m³
512.66 m²
105.79 m

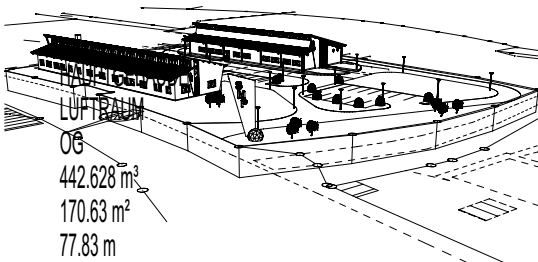

Projekt ERWEITERUNG BESTANDSGEBÄUDE + NEUBAU EINER MULTIFERTIGUNGSHALLE		BAUANTRAGSPLANUNG		Projektnr. 2012-2 2012-2/1
Planinhalt HAUPTGEBÄUDE GRUNDRISS OBERGESCHOSS		Architekt CEPD SPANNEKREBS ARCHITEKT VDA CONLITZER STR. 23 01099 DRESDEN		Plan-Nr. 15
Bauherr SMD - PROTOTYPENBAU DANIEL SCHÖRLER PRINER STR. 162 01069 HEIDENAU		Freigegeben:		Mastab 1:100
Datum 26.04.2012		Index 001		
H/B = 420 / 841 (0.35m²)		Allplan 2012		