




ANSICHT HAUPTGEBÄUDE v. NORD (STRASSE)

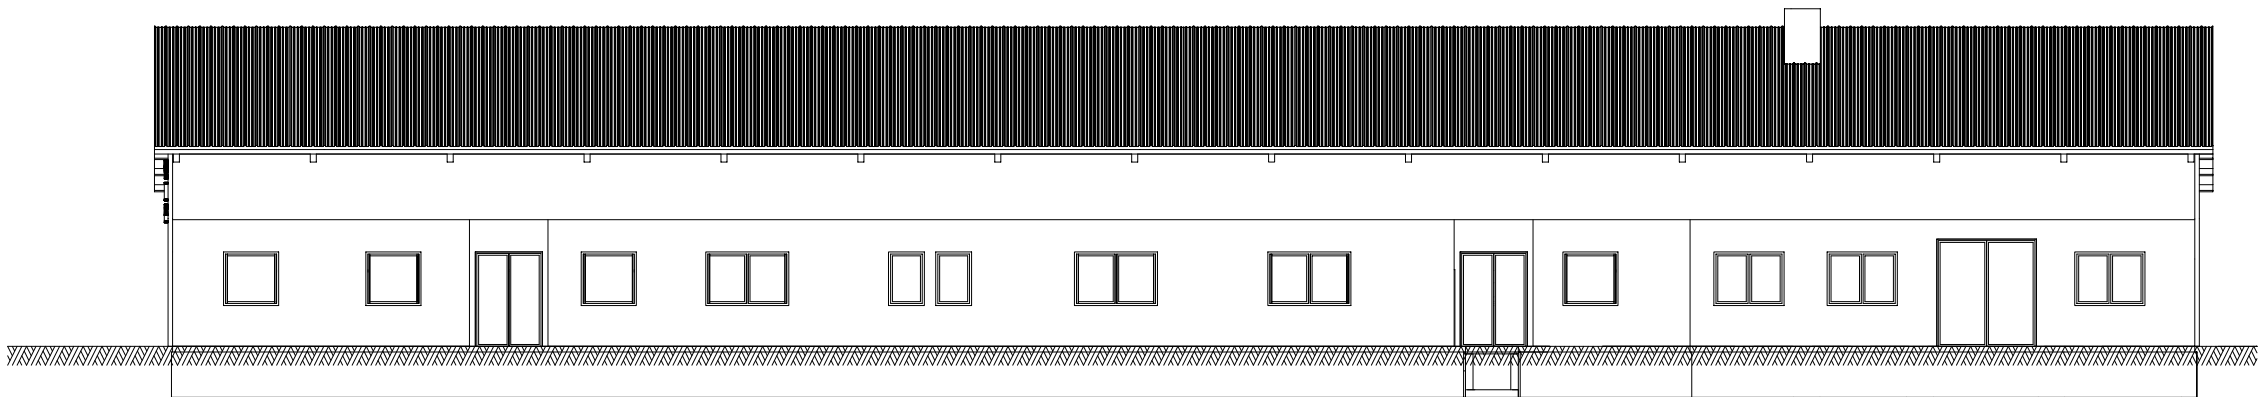


ANSICHT HAUPTGEBÄUDE v. SÜD (HOF)

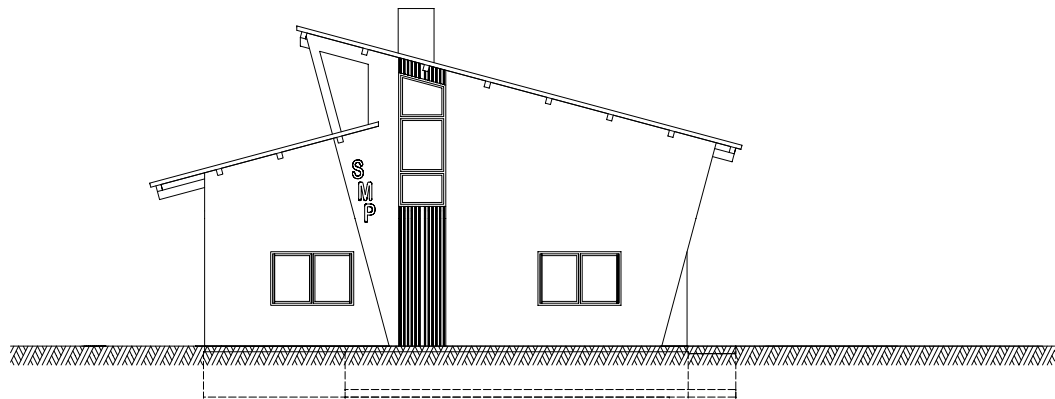

ANSICHT HAUPTGEBÄUDE v. WEST

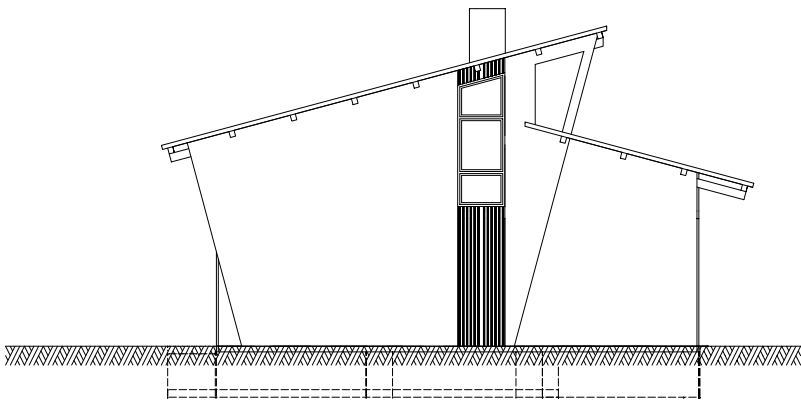

ANSICHT HAUPTGEBÄUDE v. OST

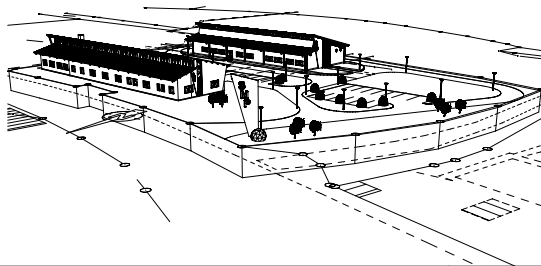

Projekt		ERWEITERUNG BESTANDSGEBÄUDE + NEUBAU EINER MULTIFERTIGUNGSHALLE		BAUANTRAGSPLANUNG		Projektnr. 2012-2 2012-2/1
Planinhalt		HAUPTGEBÄUDE ANSICHTEN				Plan-Nr. 17
Bauherr		SMP – PROTOTYPENBAU DANIEL SCHÜLLER PRINER STR.162 01069 HEDENAU		Architekt		Mastab 1:100
Freigegeben:		Datum		Freigegeben:		Datum 26.04.2012
H/B = 420 / 841 (0.35m²)				Freigegeben:		Index 001
						Allplan 2012