




ANSICHT
MONTAGEHALLE v. NORD (INNENHOF)

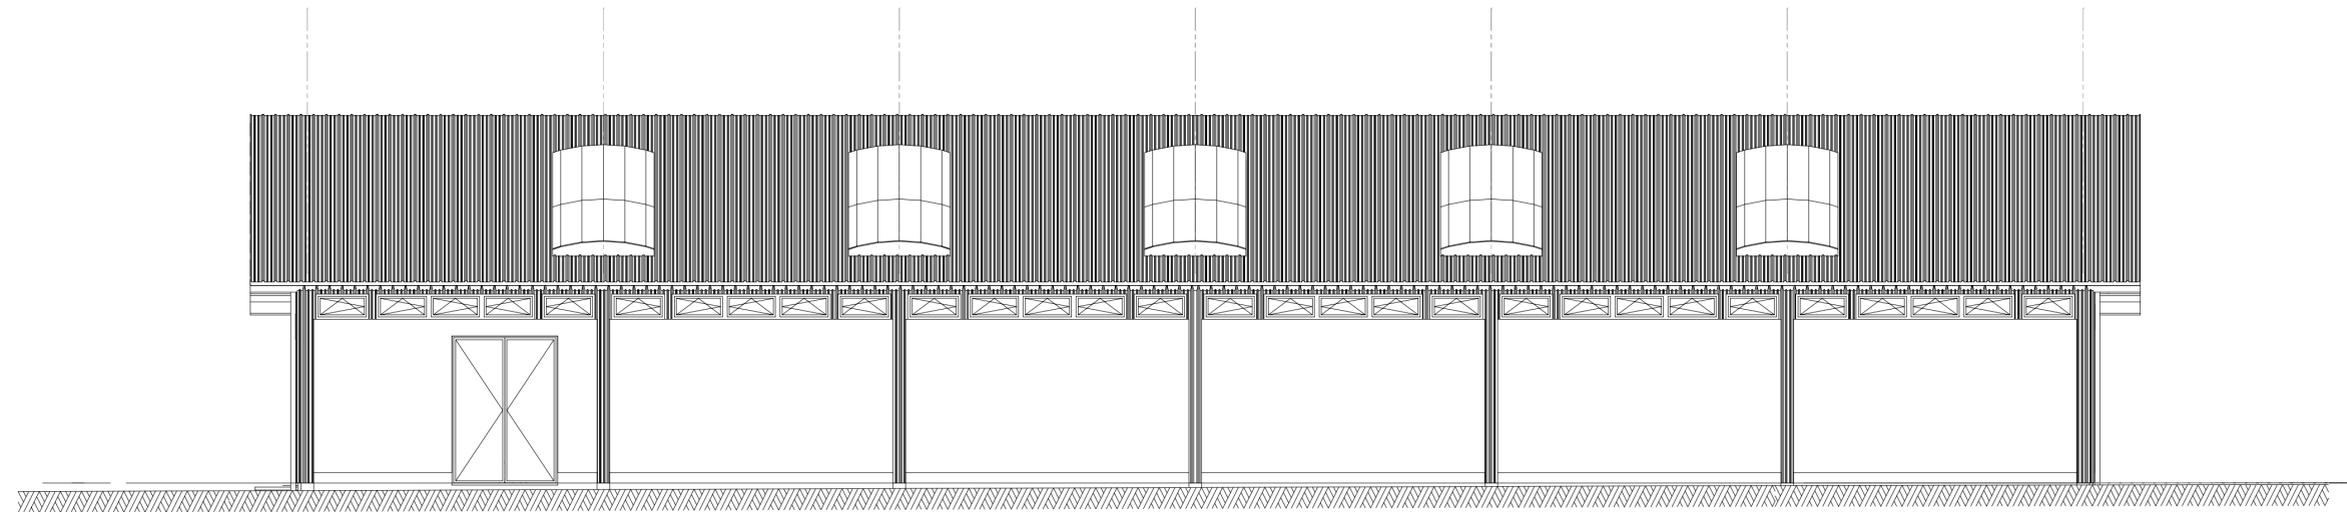


ANSICHT MONTAGEHALLE v. SÜD

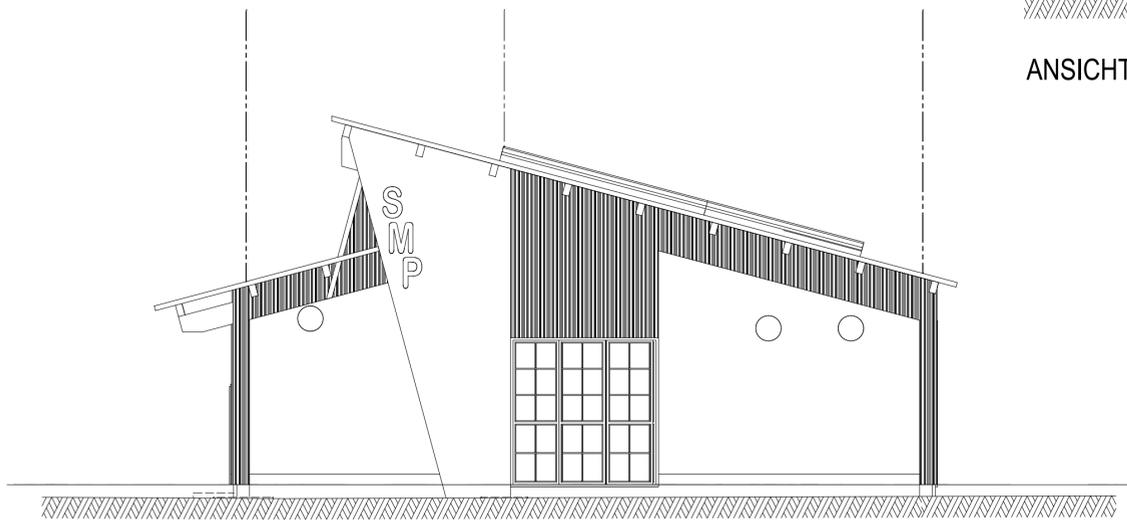

ANSICHT MONTAGEHALLE v. WEST

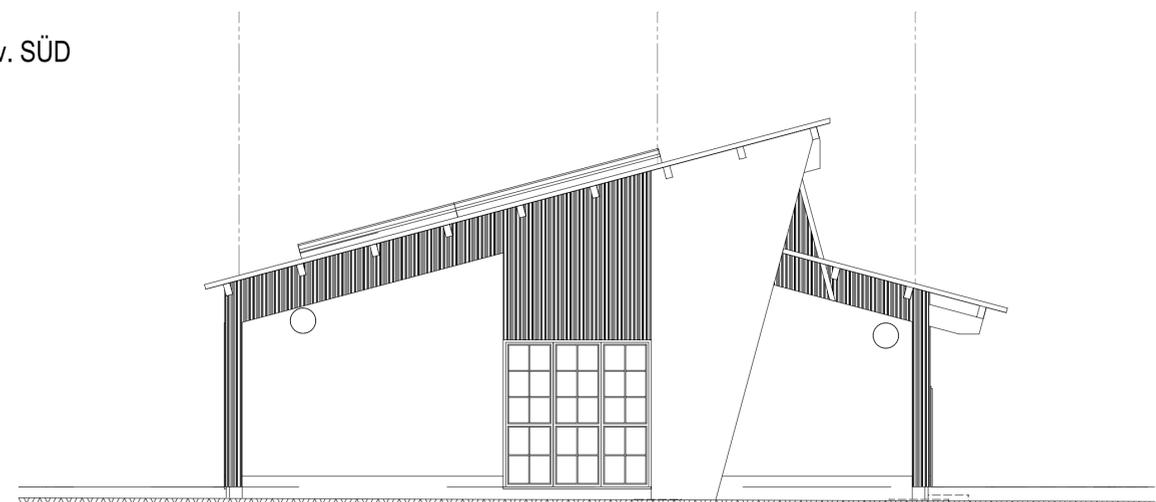

ANSICHT MONTAGEHALLE v. OST

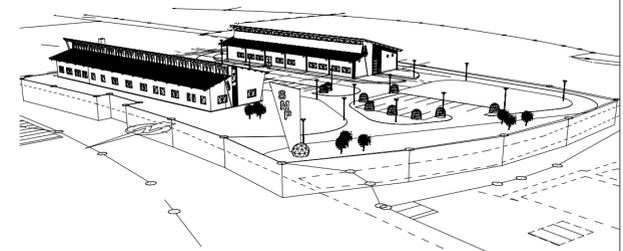

Projekt	ERWEITERUNG BESTANDSGEBÄUDE + NEUBAU EINER MULTIFERTIGUNGSHALLE	BAUANTRAGSPLANUNG	Projekt-Nr. 2012-2 2012-2/1
Planinhalt	MONTAGEHALLE ANSICHTEN		Plan-Nr. 20
Bauherr	SMP - PROTOTYPENBAU DANIEL SCHÖRLER PILNAER STR. 102 01809 HEDENAU	Architekt	GERD SPANNEKREBS ARCHITEKT VDA GORLITZER STR. 23 01099 DRESDEN
Freigegeben:		Dat.	0
H/B = 420 / 841 (0.35m²)			Datum 30.03.2012 Index 001