




Antrag auf Baugenehmigung

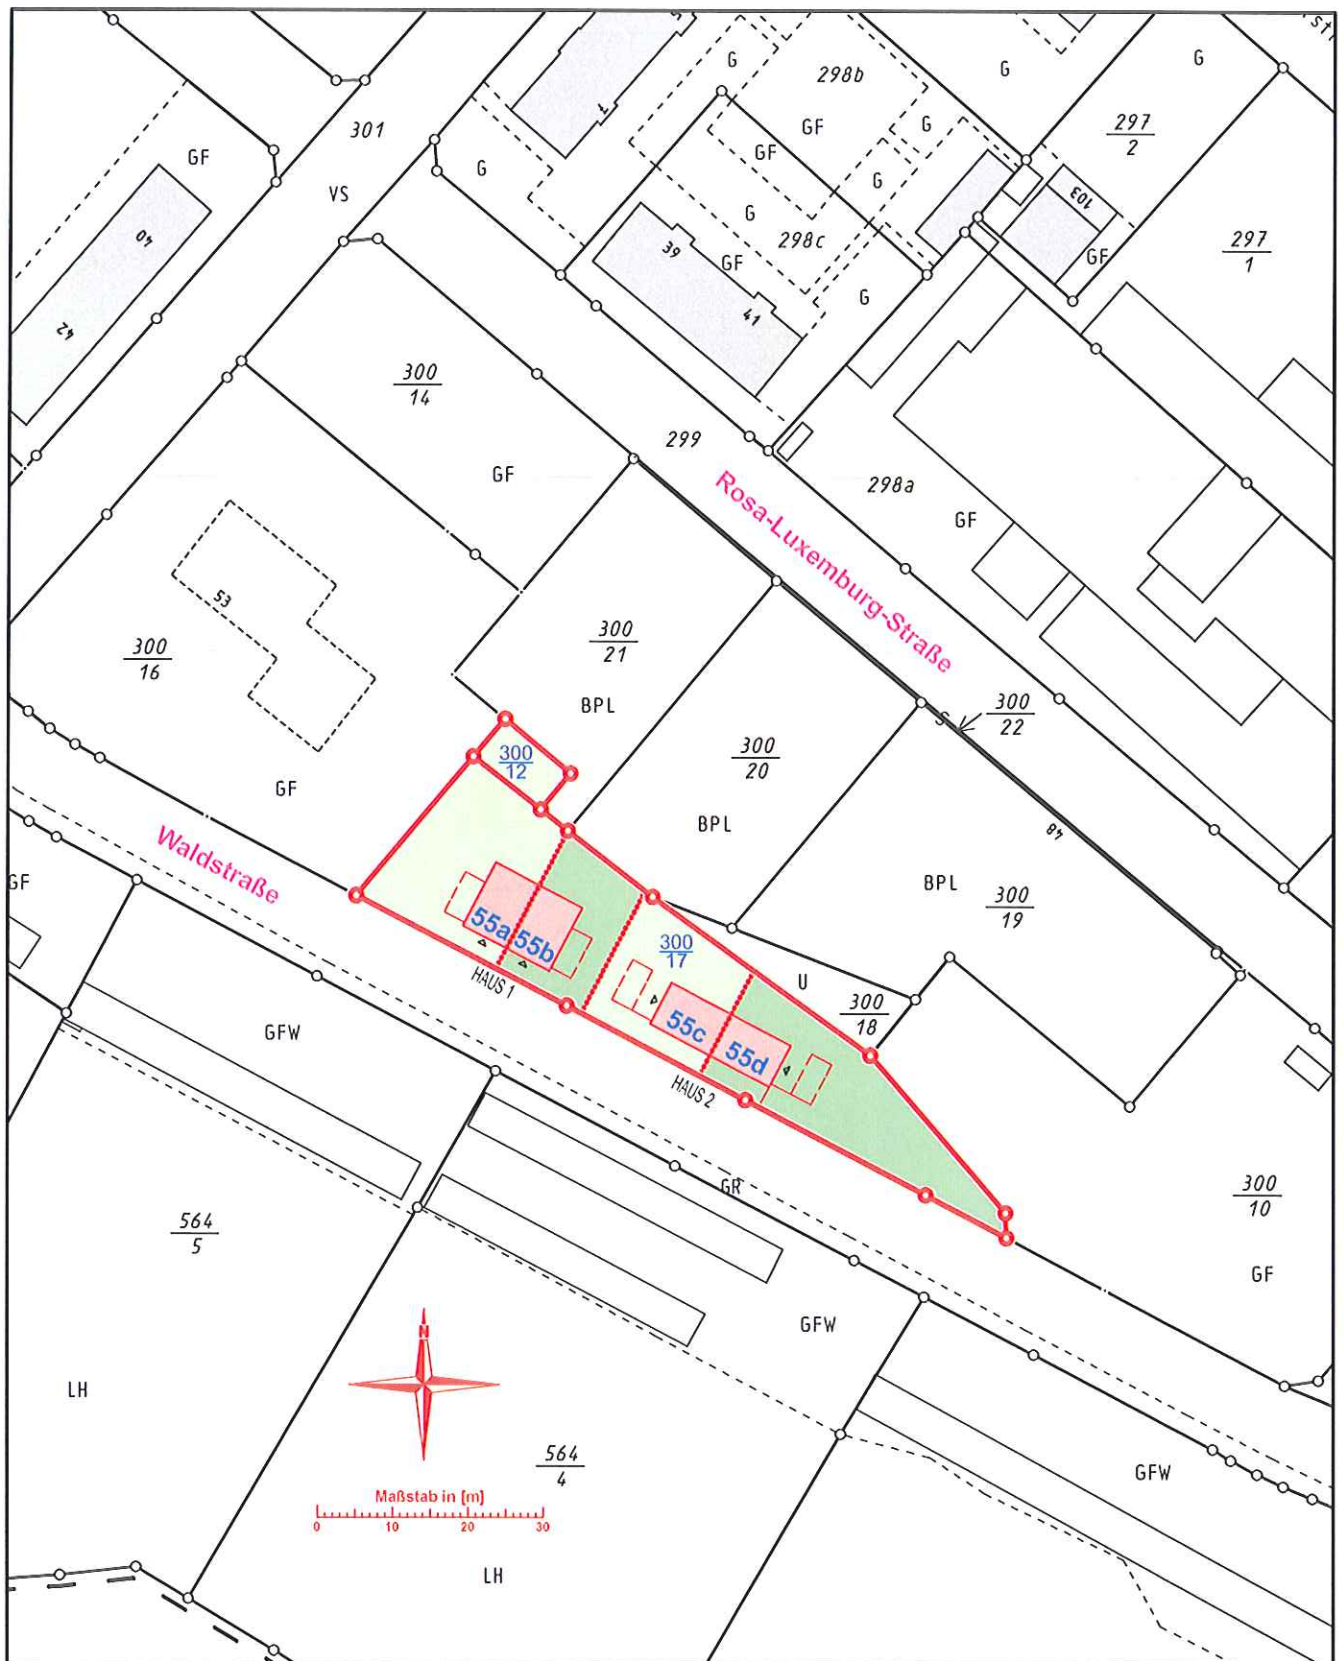

**Ingenieurbüro
Mischke**
Dorfstraße 8
01257 Dresden
Tel. 0351-8486941
Telefax 0351-8486951
Mobilfunk 0172-3672900
E-Mail info@ib-mischke.de

Objektplanung - Tragwerksplanung
Vorbeugender baulicher Brandschutz

Bauort:

Straße: Waldstraße 55a-d
Ort: 01809 Heidenau
Gemarkung: Heidenau
Flurstück: 300/12; 300/17

Datum
30.03.2012

Maßstab
M. 1:1000

A Verschiebung Haus 2 (7,00m) R.M./ 04.05.12
Rev. Änderung Sign. Datum

**Neubau von zwei Doppelhäusern
Doppelhaus Nr. 1 + Nr. 2**
Waldstr. 55a-d - 01809 Heidenau
Flurkarte mit Bebauung

gez./verantw.
R.M.

G-01

Rev.
A



Antrag auf Baugenehmigung



**Ingenieurbüro
Mischke**

Dorfstraße 8
01257 Dresden
Tel. 0351-8486941
Telefax 0351-8486951
Mobilfunk 0172-3672900
E-Mail info@ib-mischke.de

Objektplanung - Tragwerksplanung
Vorbeugender baulicher Brandschutz

Bauort:

Straße: Waldstraße 55a-d
Ort: 01809 Heidenau
Gemarkung: Heidenau
Flurstück: 300/12; 300/17

Datum
30.03.2012

Maßstab
M. 1:500

**Neubau von zwei Doppelhäusern
Doppelhaus Nr. 1 + Nr. 2**

Waldstr. 55a-d - 01809 Heidenau

Lageplan mit Bebauung

gez./verantw.
R.M.

G-02

Rev.
A

Rev. A Verschiebung Haus 2 (7,00m) R.M. 04.05.12
Änderung Sign. Datum