


ANSICHT SÜD - WEST KRANHALLE

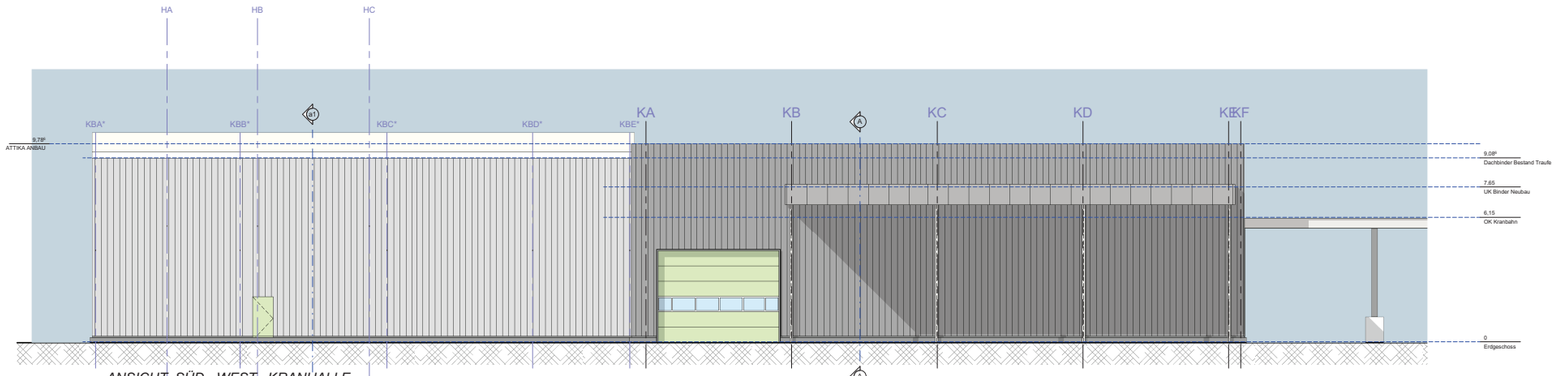


ANSICHT NORD - OST KRANHALLE




ANSICHT SÜD - OST KRANHALLE

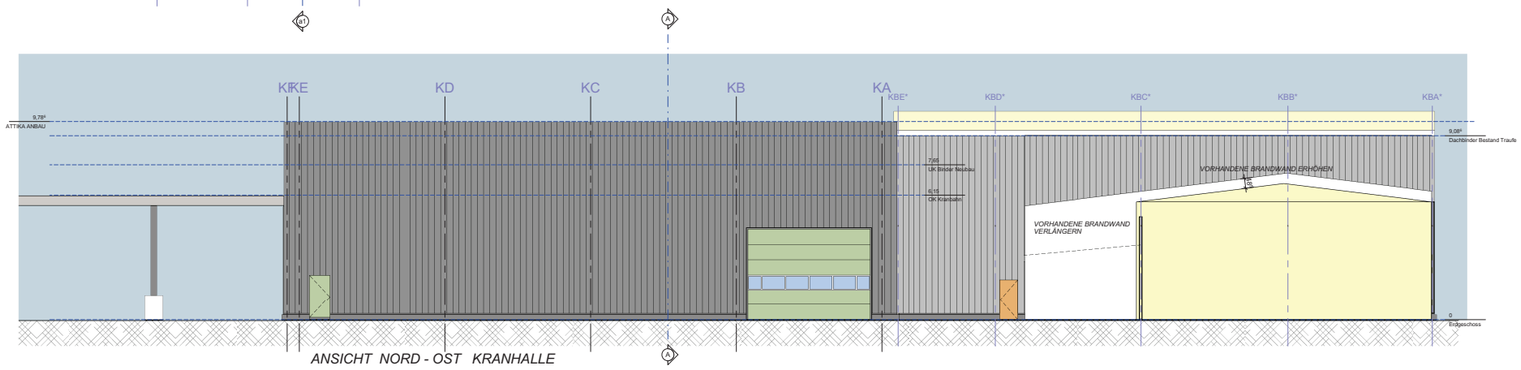


ANSICHT NORD - WEST KRANHALLE

| Planinhalt | | Phase | Planer | Art |
|---|---|---|---|---|
| | ERWEITERUNG KRANHALLE | 04 | OP | AN |
| | | Ebene | Laufende Nr. | Index |
| | | XX | 00101 | |

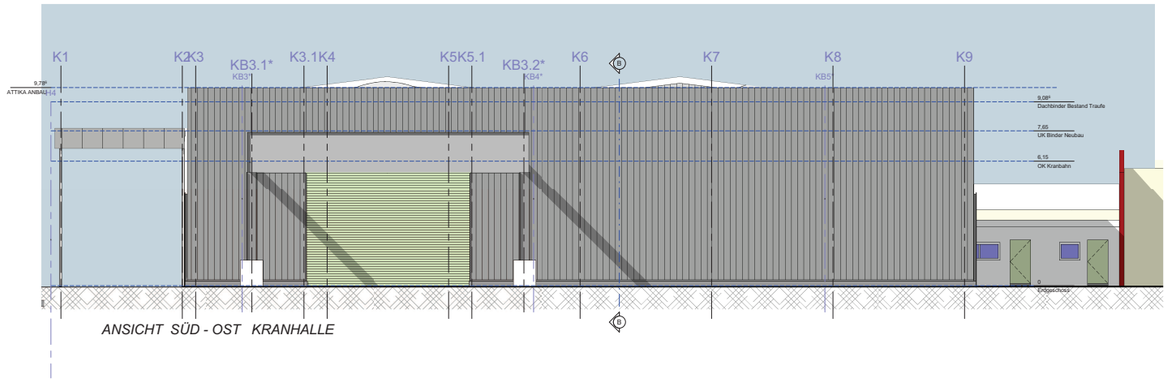Bauherr: **HID Holzindustrie Dresden GmbH**
Lockwitzbachweg 12-14
01279 Dresden

Architekt: **michael pleikies**
altklotzsche 69
01109 dresden

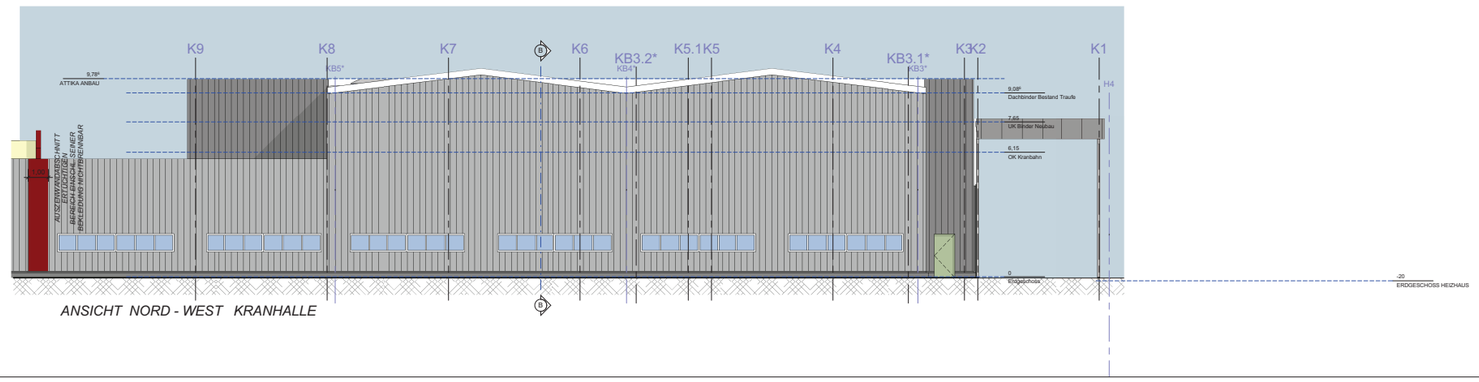Fachingenieur: **Herr Leichsenring * Ing.-Büro für Bauwesen**
Spanedel 16
08324 Bockau

**±0,00 = OKF EG = 118,20 mNHN**

| Index | Datum | Name | Änderung |
|---|---|---|---|
| gezeichn | 27.06.2012 | Winkler | |
| geprüft | | Prüfer | |
| Maßstab | 1 : 100 | | |

GOLDBECK
Bremer PLZ 04
Telefon: Telefax

Projekt: **HID**
**ERWEITERUNG STANDORT HEIDENAU**

Auftrag Nr.: **SN0309**

| Planinhalt | | Phase | Planer | Art |
|---|---|---|---|---|
| | ERWEITERUNG KRANHALLE<br>ANSICHTEN | 04 | OP | AN |
| | | Ebene | Laufende Nr. | Index |
| | | XX | 00101 | |

Dateipfad: M:\Projekte\Sachsen\SN0309 HIDI\3-Planung\1-Objektplanung\4-Genehmigungsplanung\SN0309 HID Heidenau.rvt

Layout: SN0309-04-OP-AN-XX-0010

Diese Zeichnung ist Eigentum der GOLDBECK GmbH und darf ohne unsere Zustimmung weder vervielfältigt noch Dritten zugänglich gemacht werden. Zuwiderhandlungen verpflichten zu Schadenersatz.