

Legende

Allgemein

Türhöhen + Brüstungshöhen beziehen sich auf OK FFB
 Öffnungsmaße sind Rohbaumaße

+/- 0.00 OK FB = 121,46m ü.NHN

Materialien


-  Stahlbeton
-  Stahlbeton + WDVS
-  Mauerwerk KS + WDVS
-  Mauerwerk
-  Trockenbau
-  Wärmedämmung
-  Erdreich
-  Wand Bestand
-  Rasen
-  Baum Bestand
-  Abbruch

Abkürzungen


- FB Fußboden
- FFB Fertigfußboden
- RFB Rohfußboden
- UK Unterkante
- OK Oberkante
- UZ Unterzug
- BRH Brüstungshöhe
- UHD Unterhangdecke
- HK Heizkörper
- BE Bodeneinlauf
- VW Vorwand
- RH Raumhöhe (OK RFB bis UK RD)
- Feuerwiderstandsklasse / Brandschutzverglasung
- T30 T60 T90 Feuerschutztür
- DSS Dicht- und Selbstschließend
- (E) elektrische Bedienung für Sonnenschutz
- FLS Freilaufschließer
- FSA Feststellanlage
- P Panik
- LF Lüftungsflügel
- AER Außenliegender elektrischer Raffstore

Planzeichen

-  OK FFB Oberkante Fertigfußboden
-  OK RFB Oberkante Rohfußboden
-  OK FFB Oberkante Fertigfußboden
-  OK RFB Oberkante Rohfußboden
-  Schnittlinie
-  Möbelierung

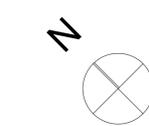

Index	Bearb.	Datum	Art der Änderung

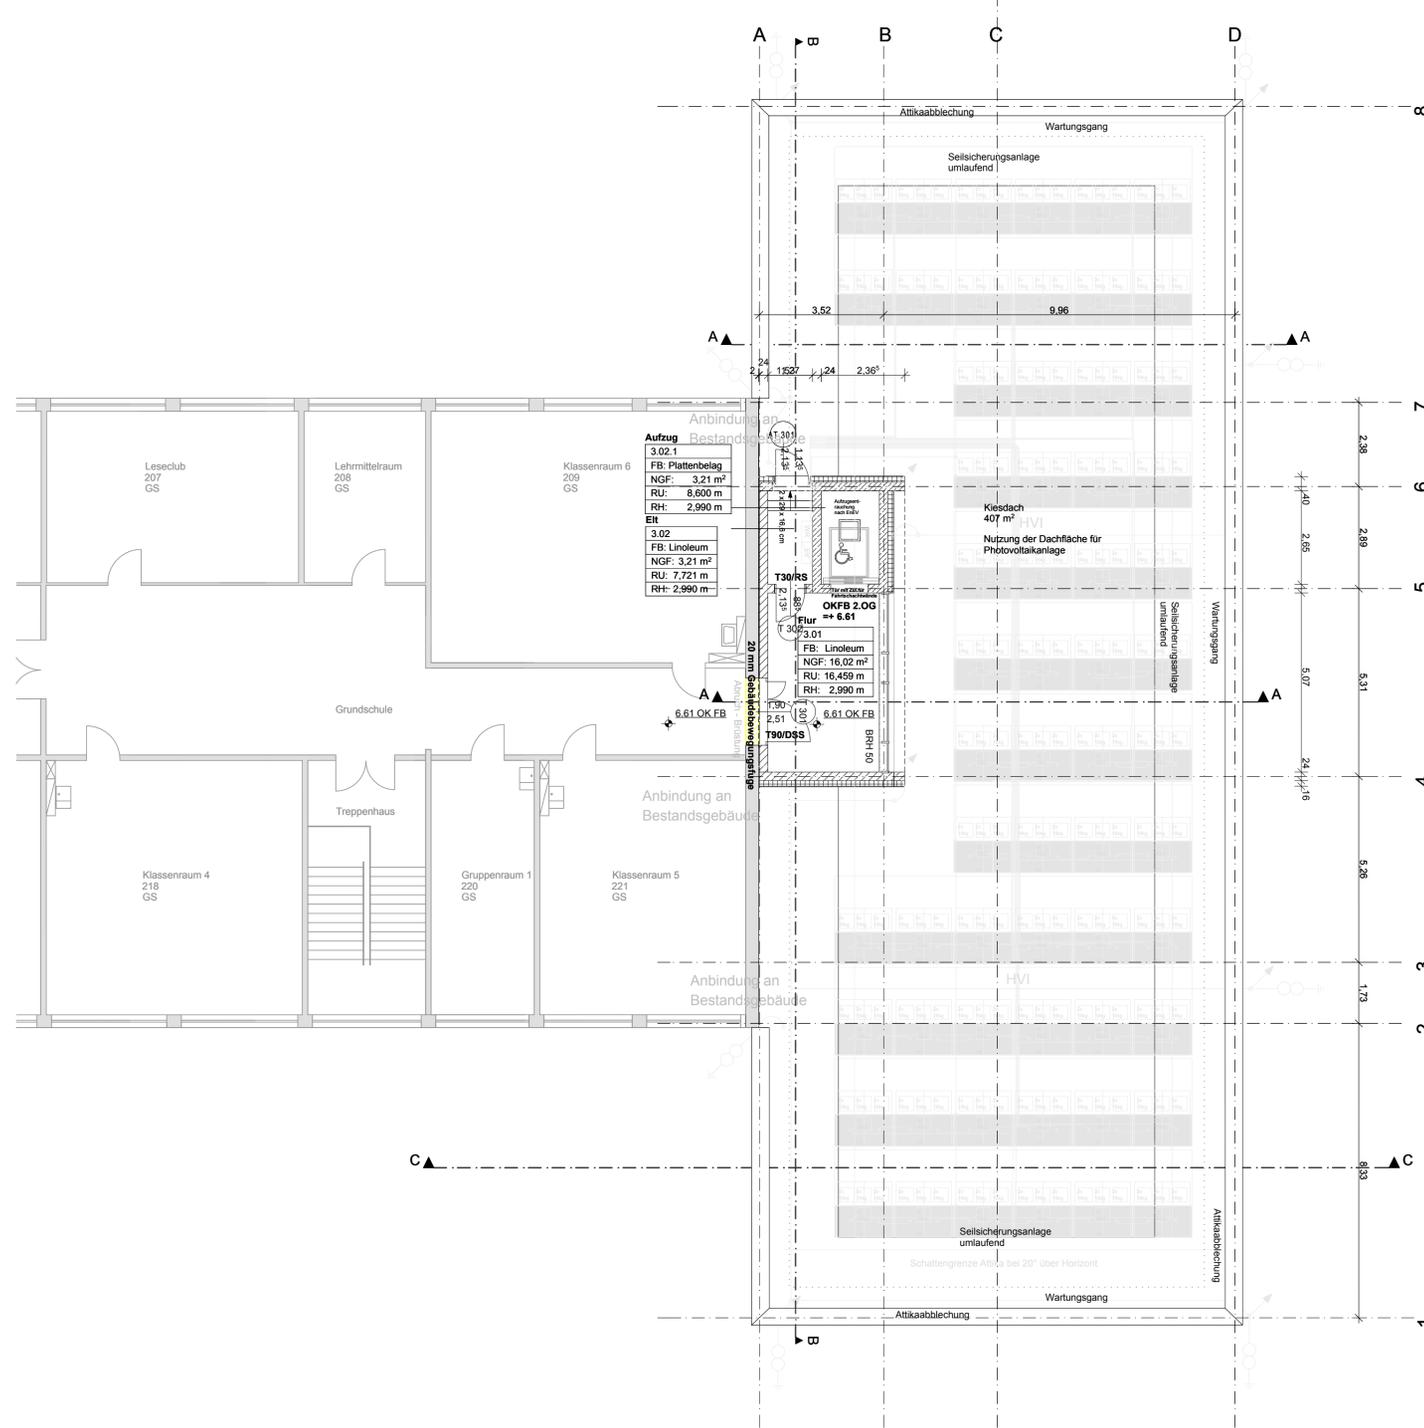

Bauvorhaben:
 Astrid-Lindgren-Grundschule, Heidenau
 Erweiterungsbau Hort einschl. Aufzug

Bauherr:
 Stadt Heidenau
 Dresdner Straße 47
 01809 Heidenau

Generalplaner:
 Tectum Generalplanungsges. mbH
 Büro Pirna
 Longuyoner Straße 6
 01796 Pirna

Entwurfsverfasser:
 BauEntwurf Pirna GmbH
 Planungsbüro Vetter - von Berg
 Longuyoner Straße 6
 01796 Pirna

Fachplaner:
 Elektrotechnik: Ingenieurbüro für Elektrotechnik UWE MILDE
 Heiz./Lü./Sani.: Planungsbüro Hühne GmbH
 Tragwerk: Ingenieurbüro Hochbau GbR

Planbezeichnung:
2. Obergeschoss

Maßstab:
 1:100

Blatt-Größe:
 A1

Leistungsphase:
 Entwurfsplanung

Index:

Plannummer:
3_A_N_104

Datum:
 29.08.2012

Für diese technische Unterlage behalten wir uns alle Rechte vor. Sie darf ohne Zustimmung weder kopiert noch vervielfältigt werden. Dritten Nachahrer, Mitgeher oder anderweitig missbräuchlich benutzte, Low-Cost-Angebote können zivilrechtliche und strafrechtliche Folgen haben.

