

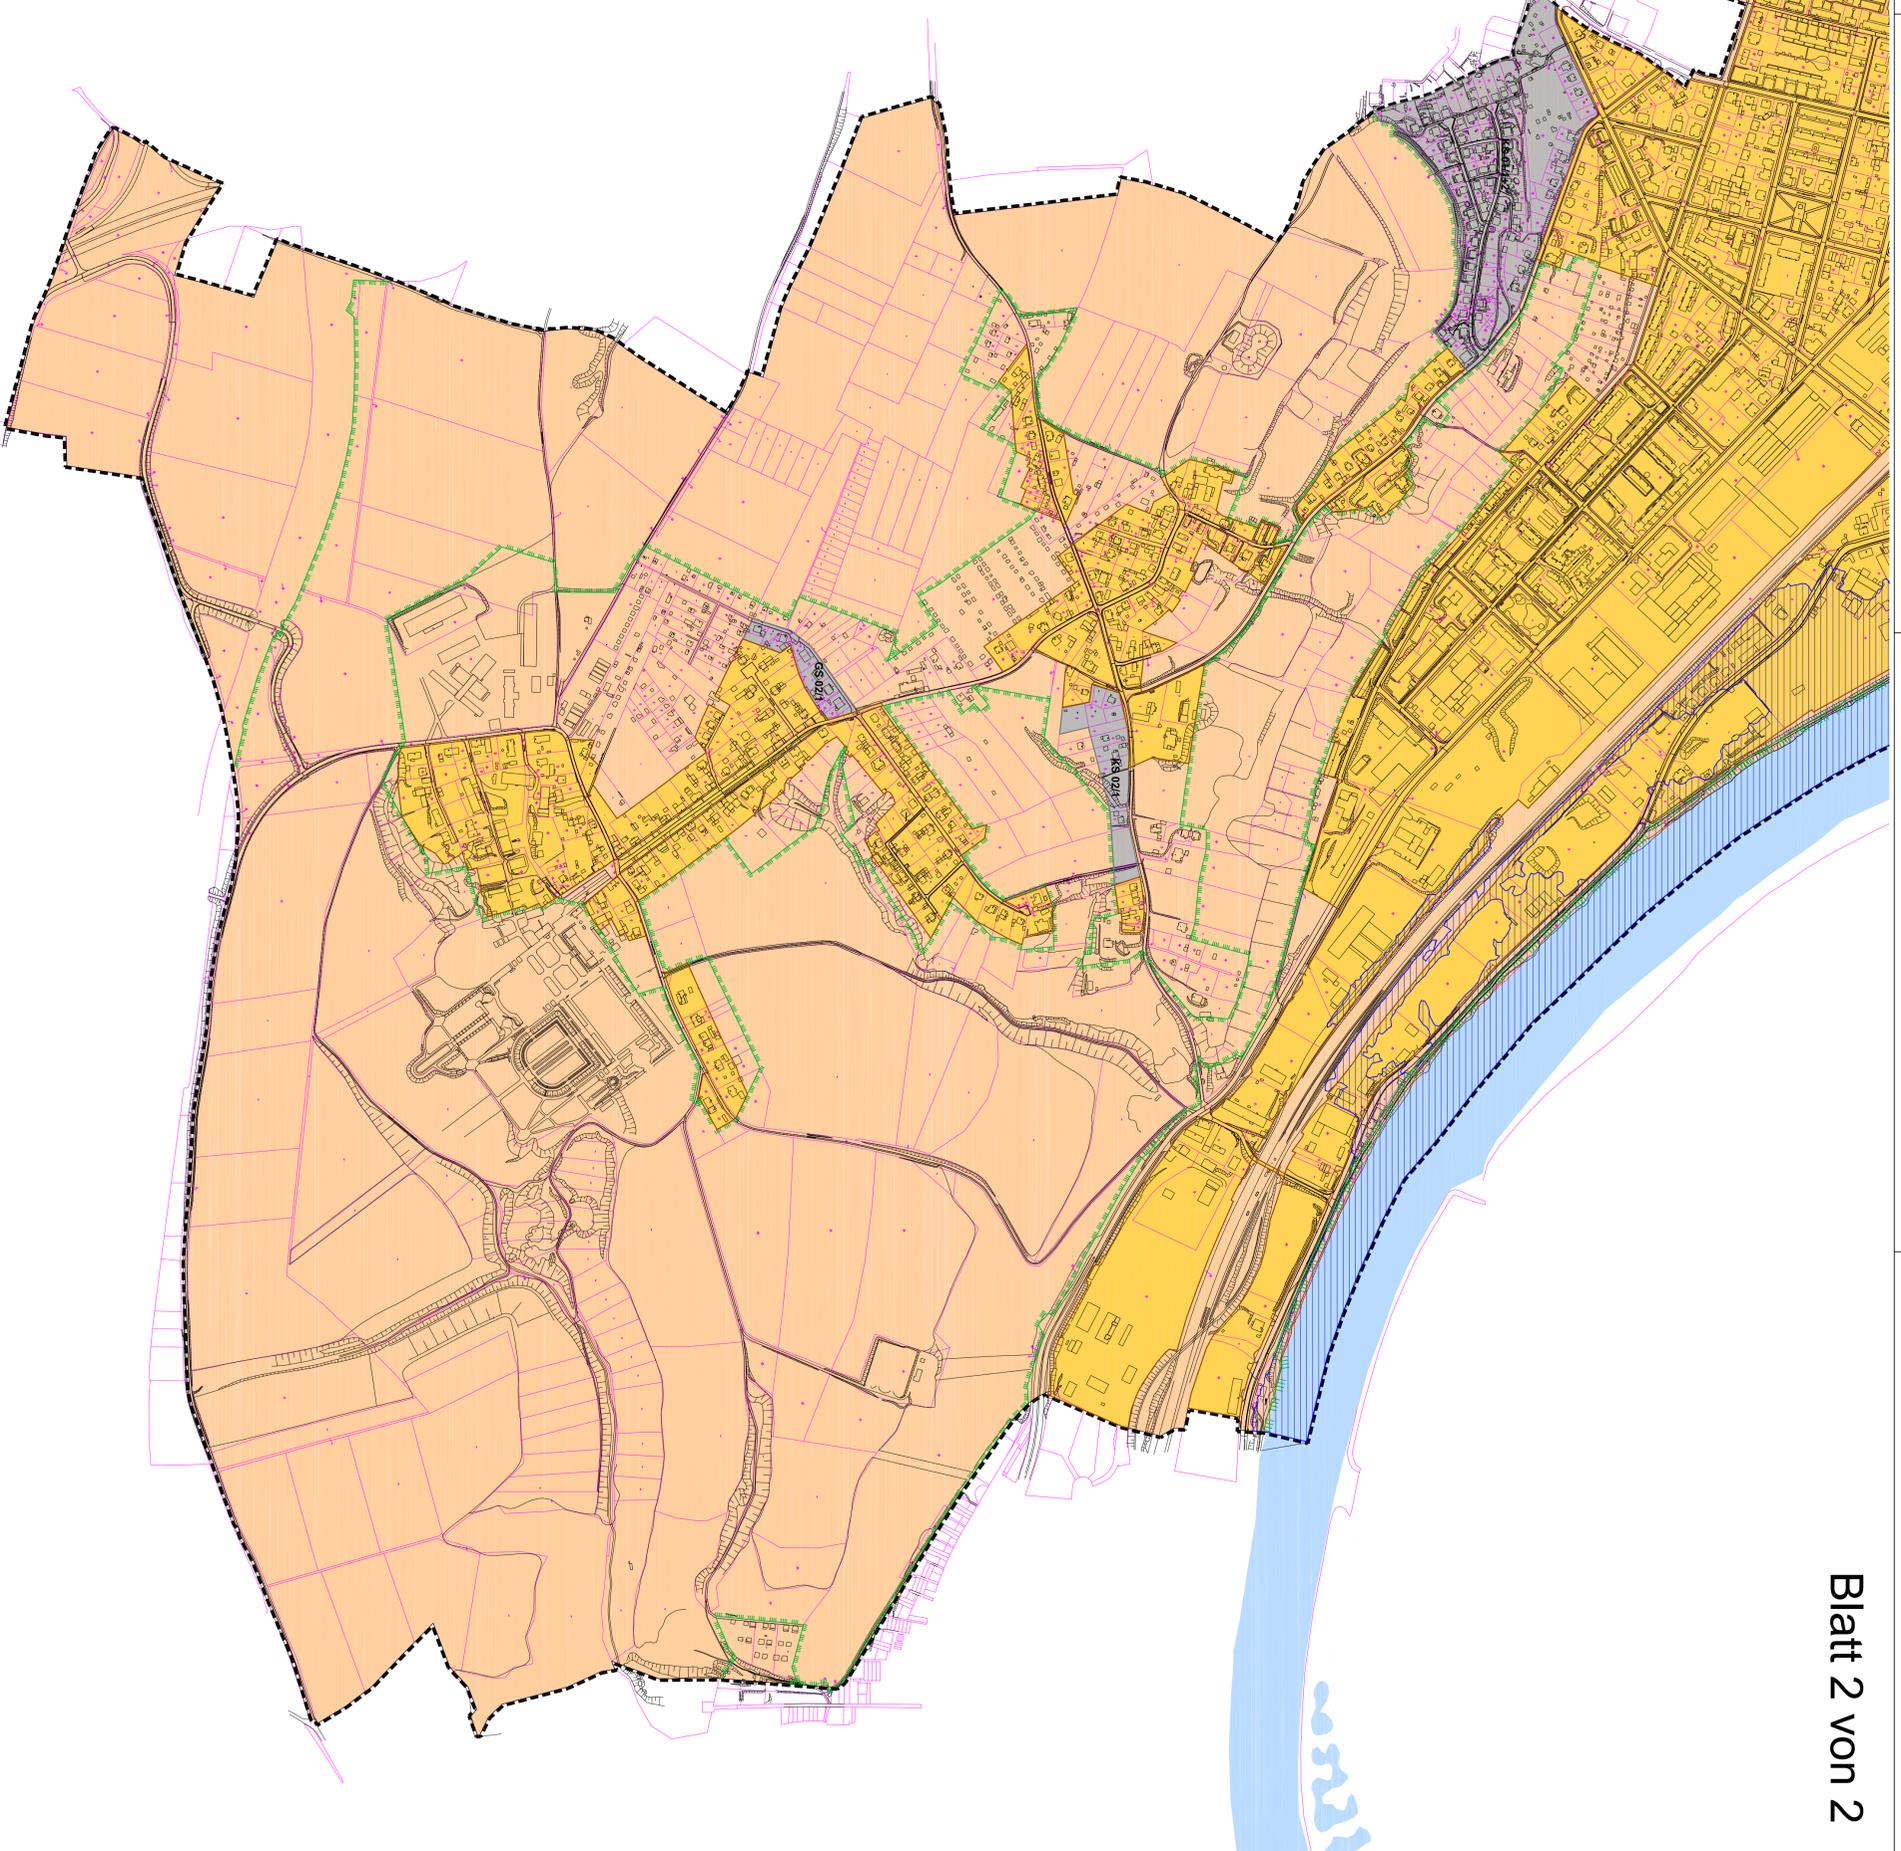


Blatt 2 von 2

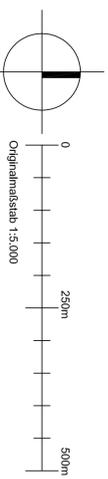

LEGENDE

- Innenbereich
- Außenbereich
- Bebauungsgebiete
 - G 02/1 "Einlaufszenium Mauscher Weg"
 - G 03/1 "BP-Tankstelle"
 - G 04/1 "Möbelmarkt Rolle"
 - G 08/2 "Hanna-Markt / Prokater-Klekt"
 - G 15/2 "Gartenstraße"
 - GS 02/1 "Feldweg"
 - H 01/1 "Malerfrank Höhenstraße"
 - H 04/2 "Beethovenstraße"
 - KS 01/1+2 "Sedlitzer Straße"
 - KS 02/1 "Blickerweg"
 - M 08/2 "Heinrich-Zille-Straße"
 - M 08/1 "Innenkommunales Gewerbegebiet Dresden / Heidenau - Teilbereich Heidenau"
 - M 09/1 "Friedensstraße"
 - M 10/1 "Einlaufszenium Stadtmühle"
 - M 11/1 "Solarpark Güterbahnhof"
- Landschaftsschutzgebiete (nachrichtlich)
- Überschwemmungsgebiete (nachrichtlich)
- Stadtgrenze

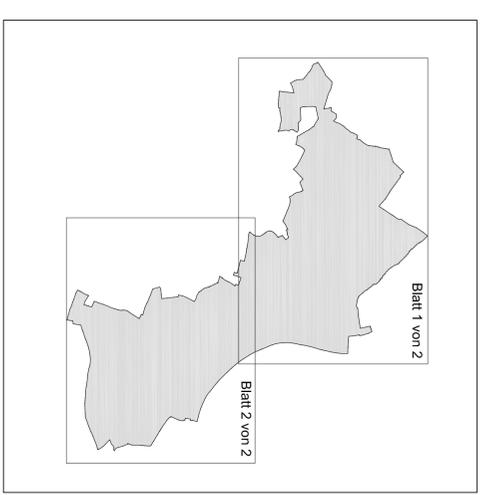

Stadt Heidenau
Abgrenzungssatzung
 gem. § 34 Abs. 4 Nr. 1 BauGB

Stand: 23.10.2012

dr. braun & barth freie architekten dresden
 Bürogemeinschaft für Architektur, Stadt- und Dorfplanung
 Tharandter Straße 39, 01159 Dresden, Tel. 0351/427 97 30, Fax 0351/427 97 39

Beauftragte:
 Dr.-Ing. Barbara Braun
 Dipl.-Ing. (FH) Susan Teichert
 Amert Klötzsch