


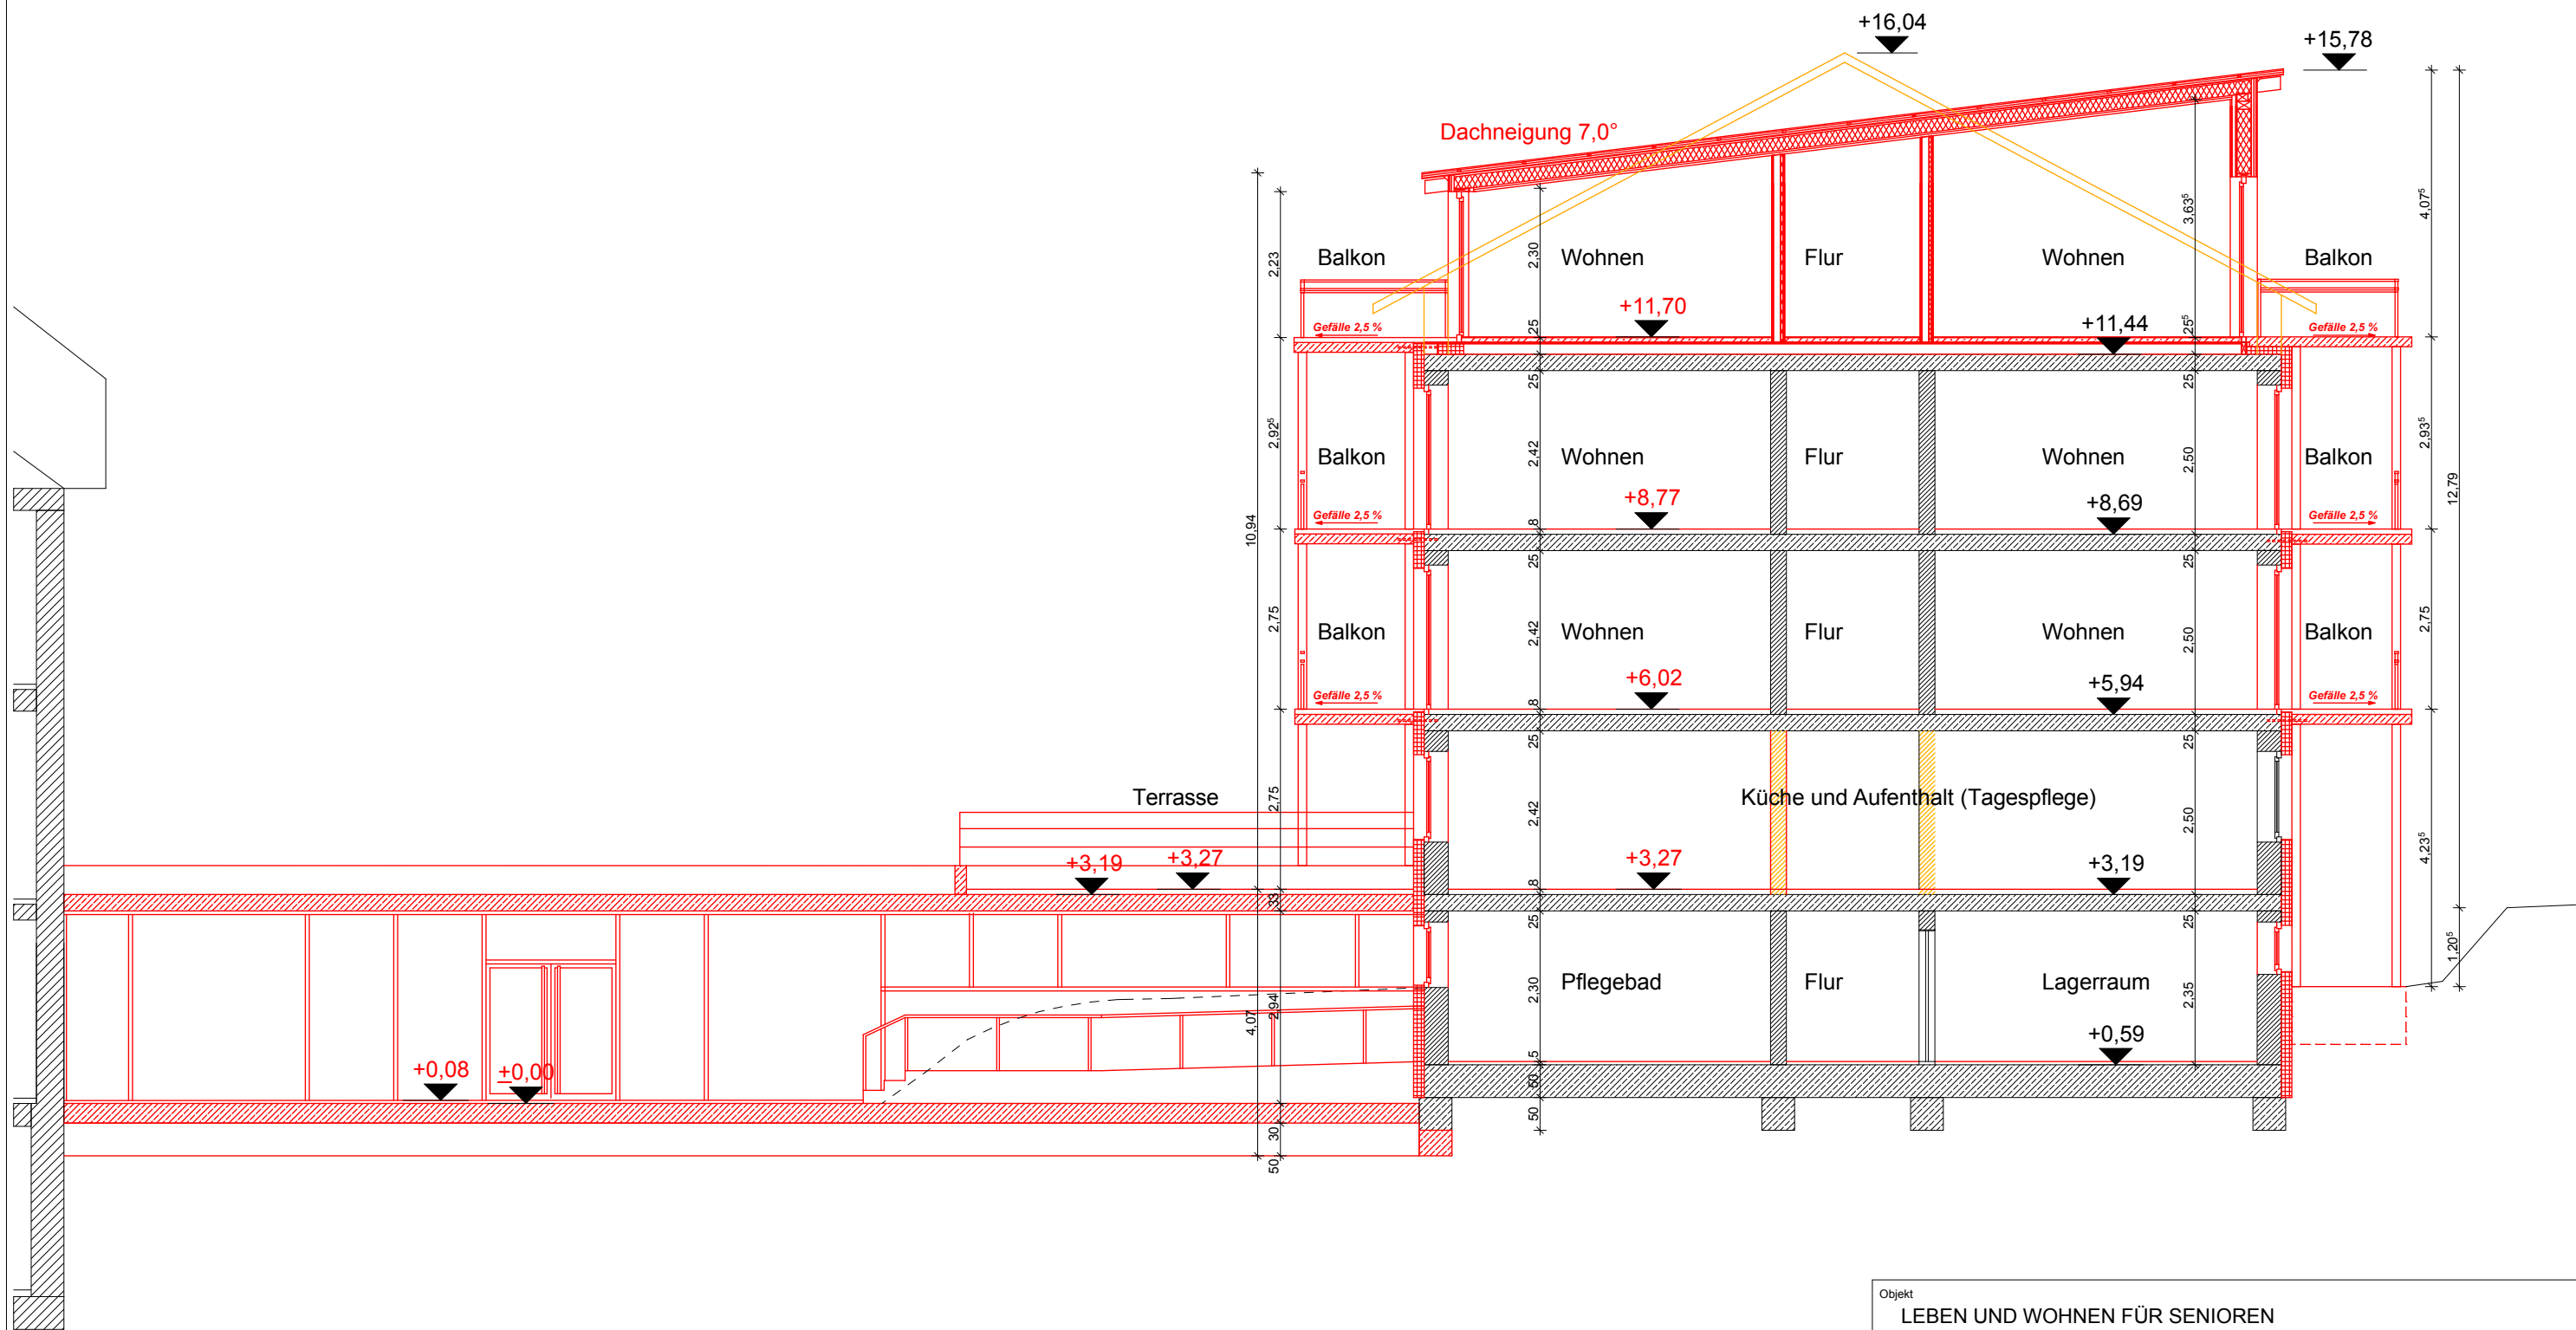

Objekt			
LEBEN UND WOHNEN FÜR SENIOREN			
UMGESTALTUNG GESCHWISTER-SCHOLL-STR. 22, 01809 HEIDENAU			
Bauherr / Generalunternehmer		Unterschrift Bauherr	
JOHANNITER-UNFALL-HILFE e.V.		Datum	
REGIONALVERBAND DRESDEN		23.11.2012	
STEPHENSONSTRASSE 12-14, 01259 DRESDEN		Unterschrift Architekt	
Planersteller		Leistungsphase	
ARCHITEKTEN UND INGENIEURGEMEINSCHAFT		Genehmigungsplanung	
ZIPP - PÖSCHL		Maßstab	
HEIDENAUER STR. 3 01259 DRESDEN		1:100 A3	
E-Mail: aig@zipp-poeschl.de		Plannummer	
Tel.: 0351 - 21 337 08		13-4-3-01	
Tel.: 0351 - 26 292 13		Darstellung	
Fax: 0351 - 21 337 09		SCHNITT A-A SCHWESTERNWOHNHEIM	
Fax: 0351 - 21 868 32			