



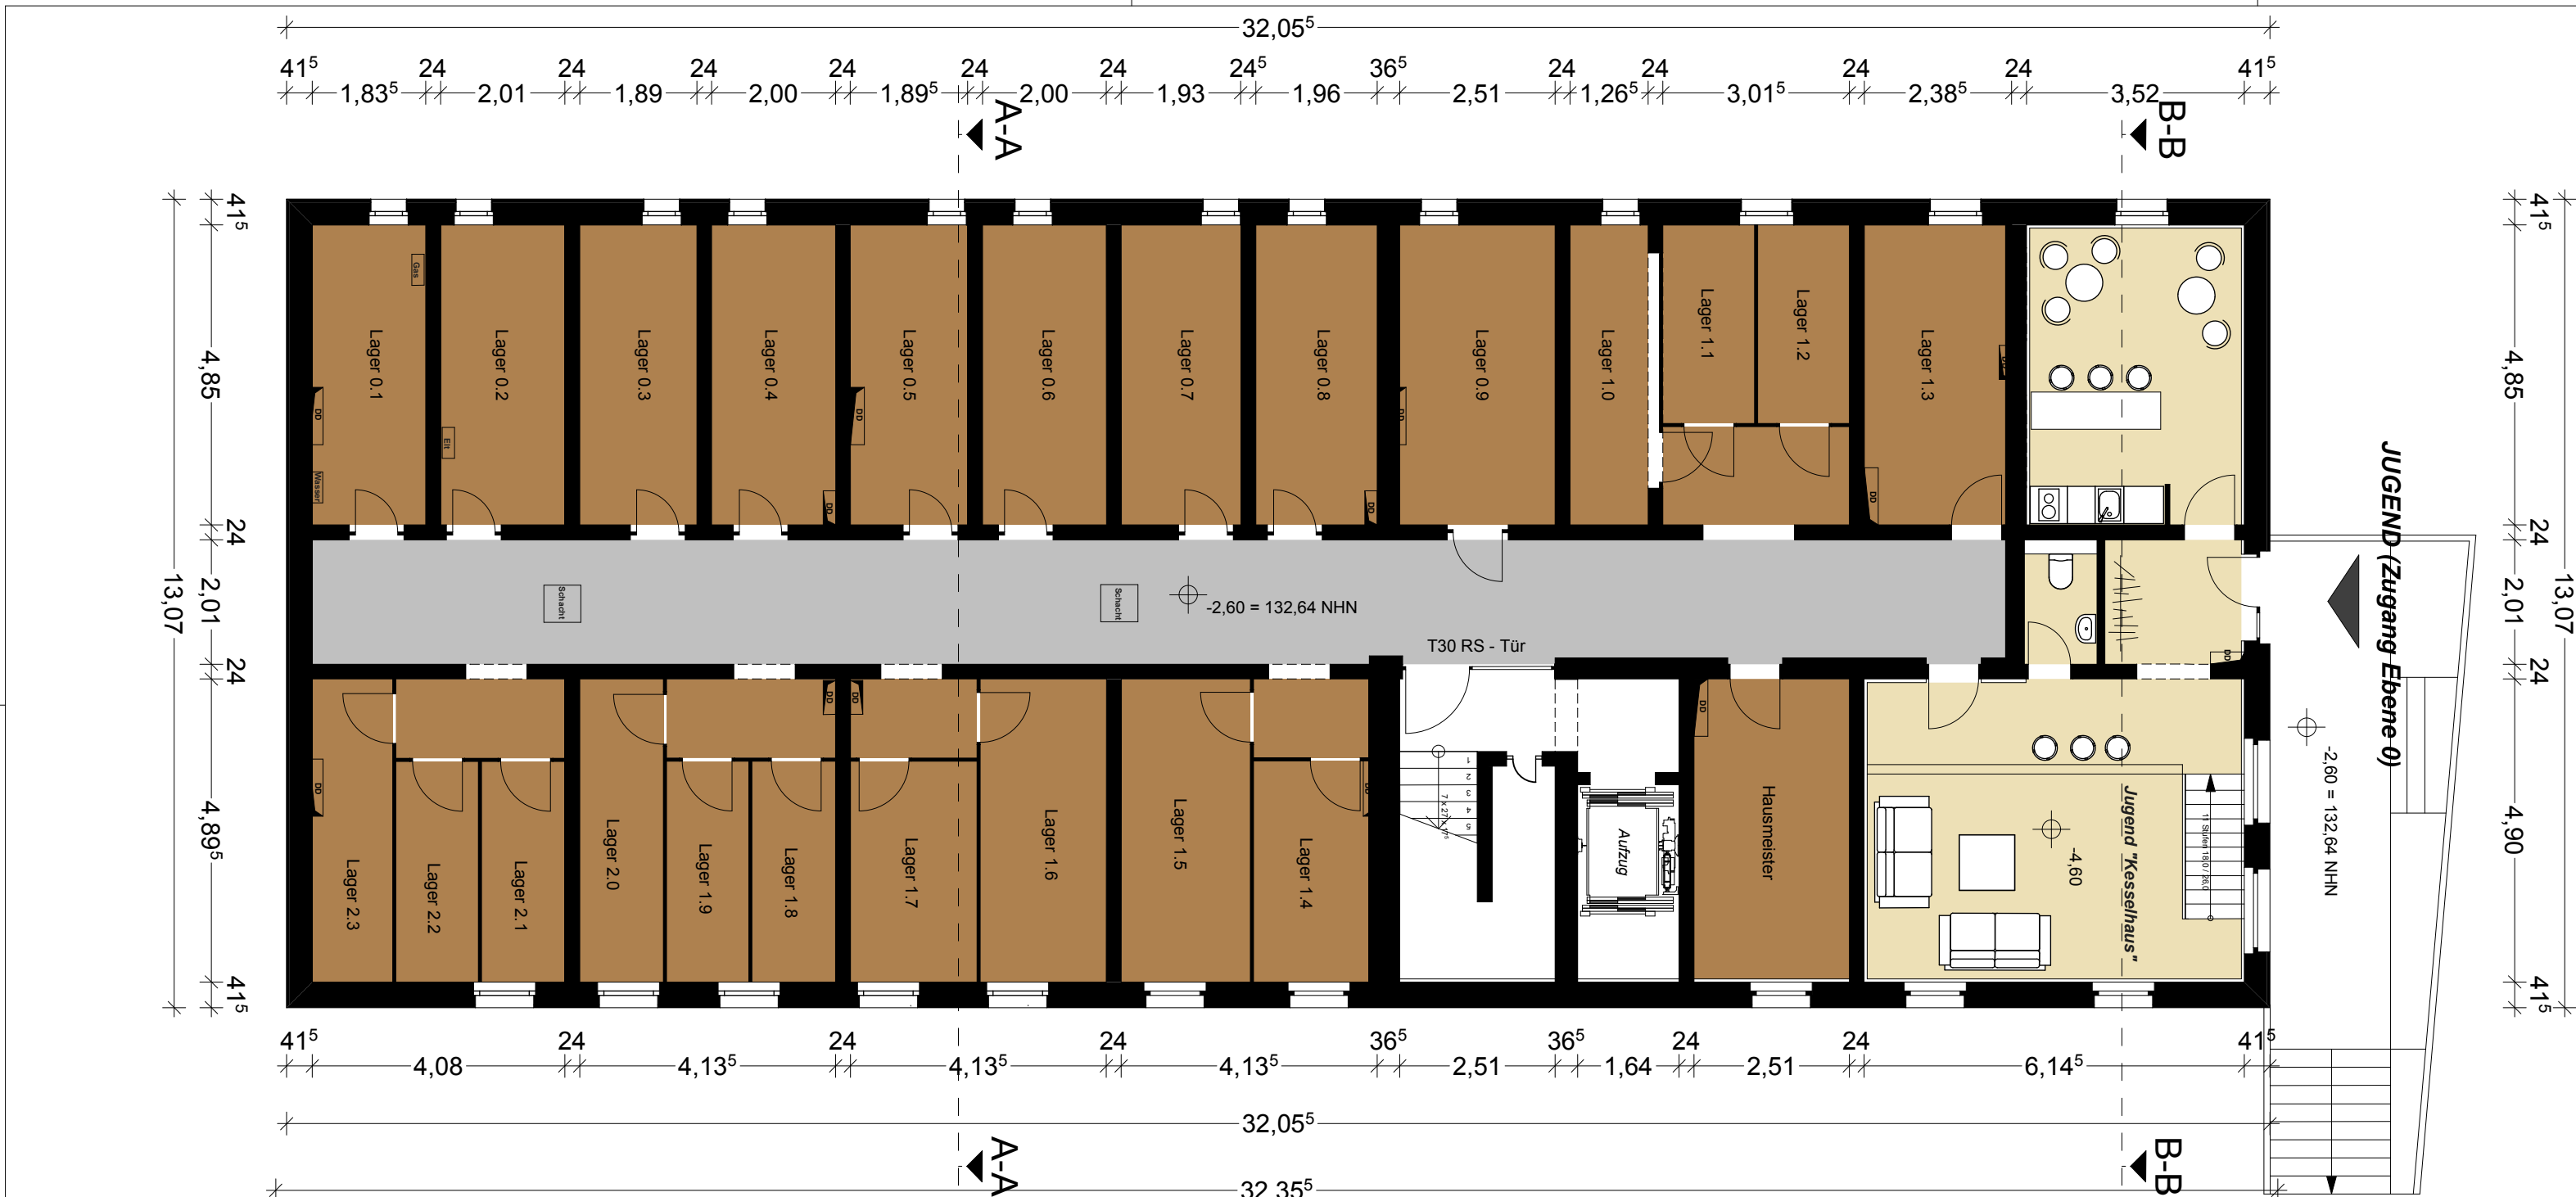

Ebene 0



Ebene 1

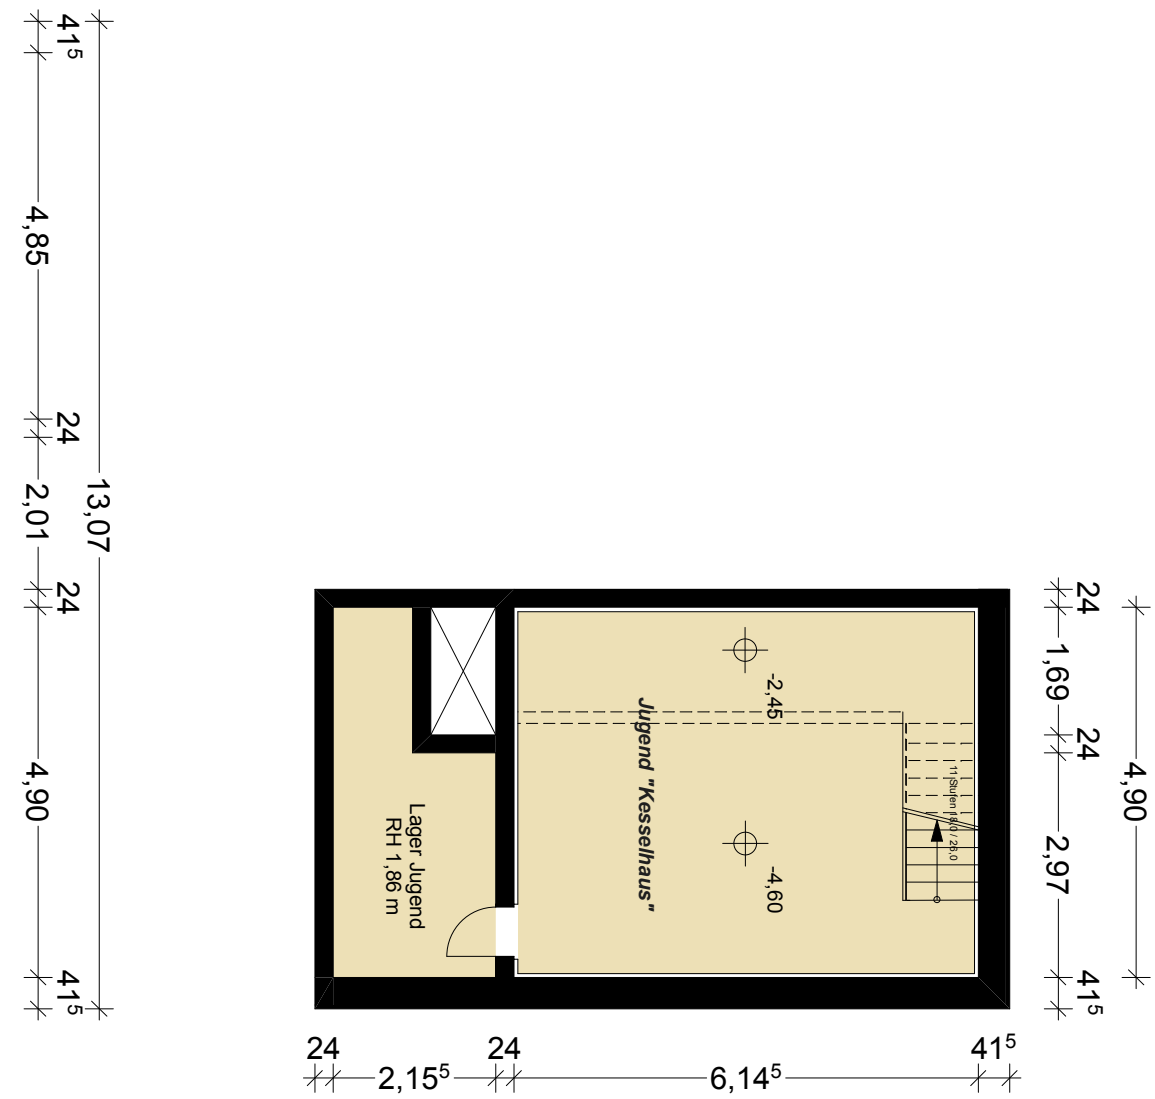

Ebene -1
Jugend "Kesselhaus"

Objekt "JOHANNITER - PROJEKT" DOHNA / HEIDENAU UMGESTALTUNG SEDLITZER STR. 2 / BURGSTR. / GESCHWISTER-SCHOLL-STR. 22, 01809 HEIDENAU			
Bauherr / Generalunternehmer JOHANNITER-UNFALL-HILFE e.V. REGIONALVERBAND DRESDEN STEPHENSONSTRASSE 12-14, 01259 DRESDEN		Unterschrift Bauherr	
Planersteller ARCHITEKTEN UND INGENIEURGEMEINSCHAFT ZIPP - PÖSCHL HEIDENAUER STR. 3 01259 DRESDEN aig@zipp-poeschl.de Tel.: 0351 - 21 337 08 Fax: 0351 - 21 337 09 Tel.: 0351 - 26 292 13 Fax: 0351 - 21 868 32		Datum 25.06.2013	
		Unterschrift Architekt	
		Leistungsphase Entwurfsplanung	
Darstellung		Maßstab 1:100	Plannummer 13-3b-02-1
		A2	
GRUND RISSE GEBÄUDE 2 - EBENE 0 UND EBENE 1			