




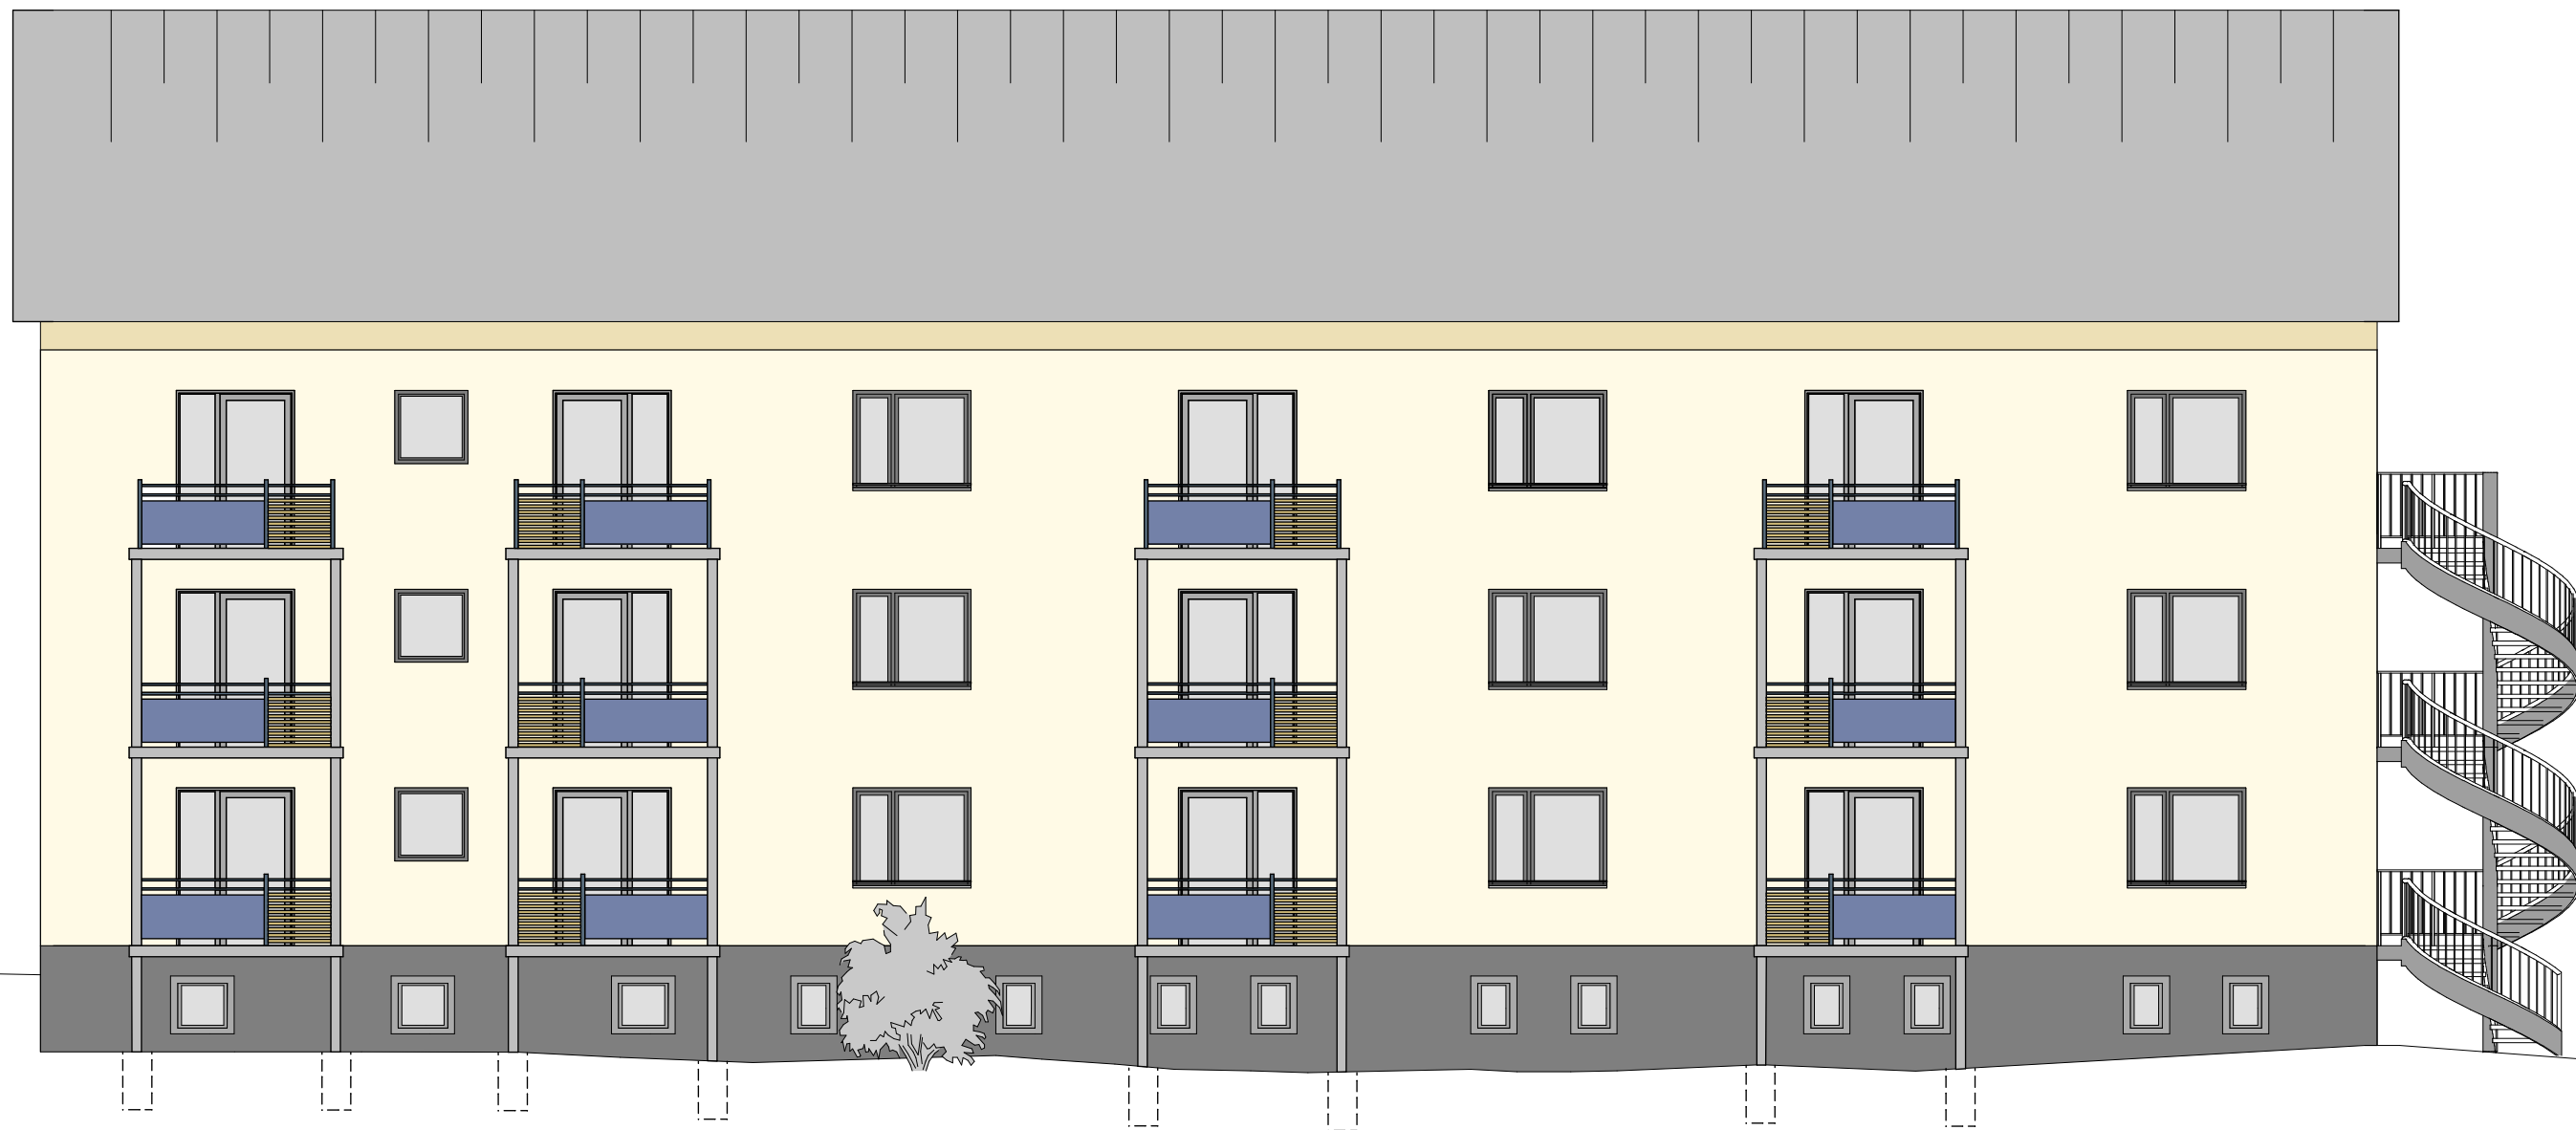

ANSICHT SÜDOST

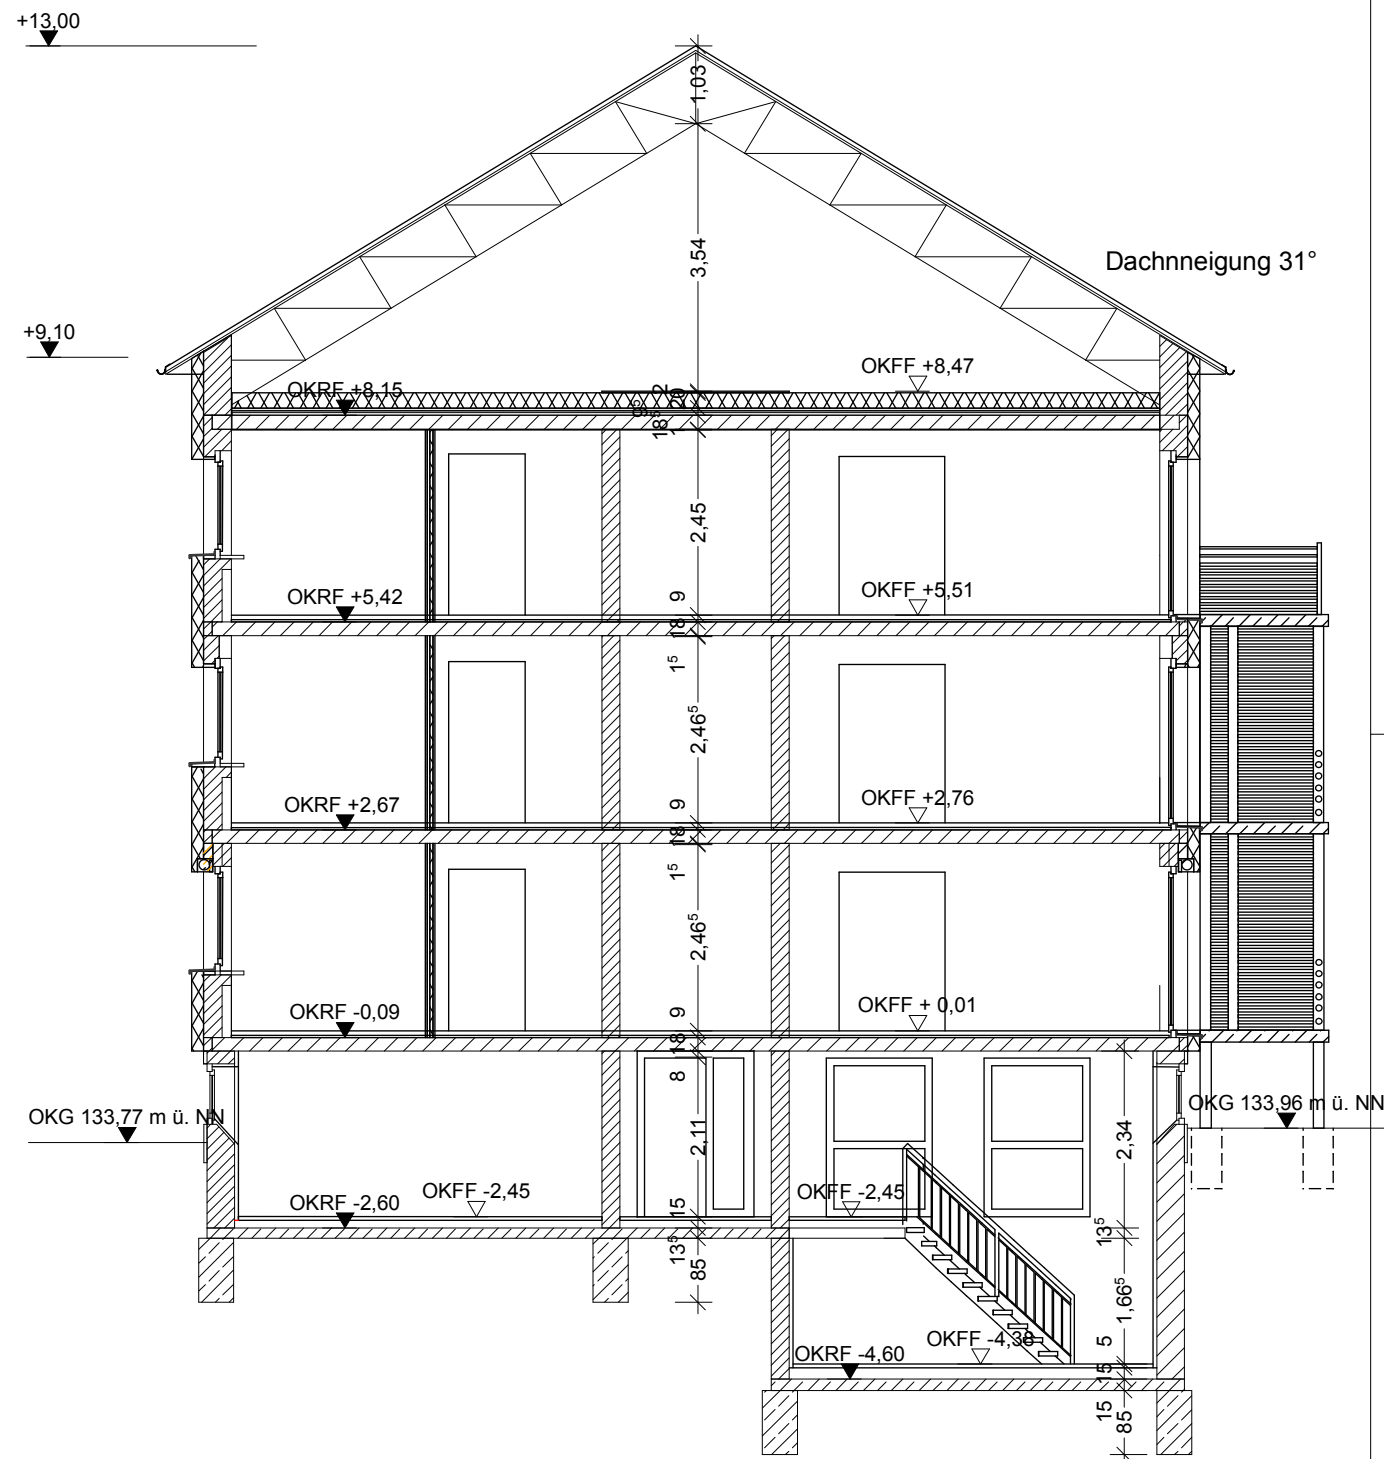

QUERSCHNITT B-B

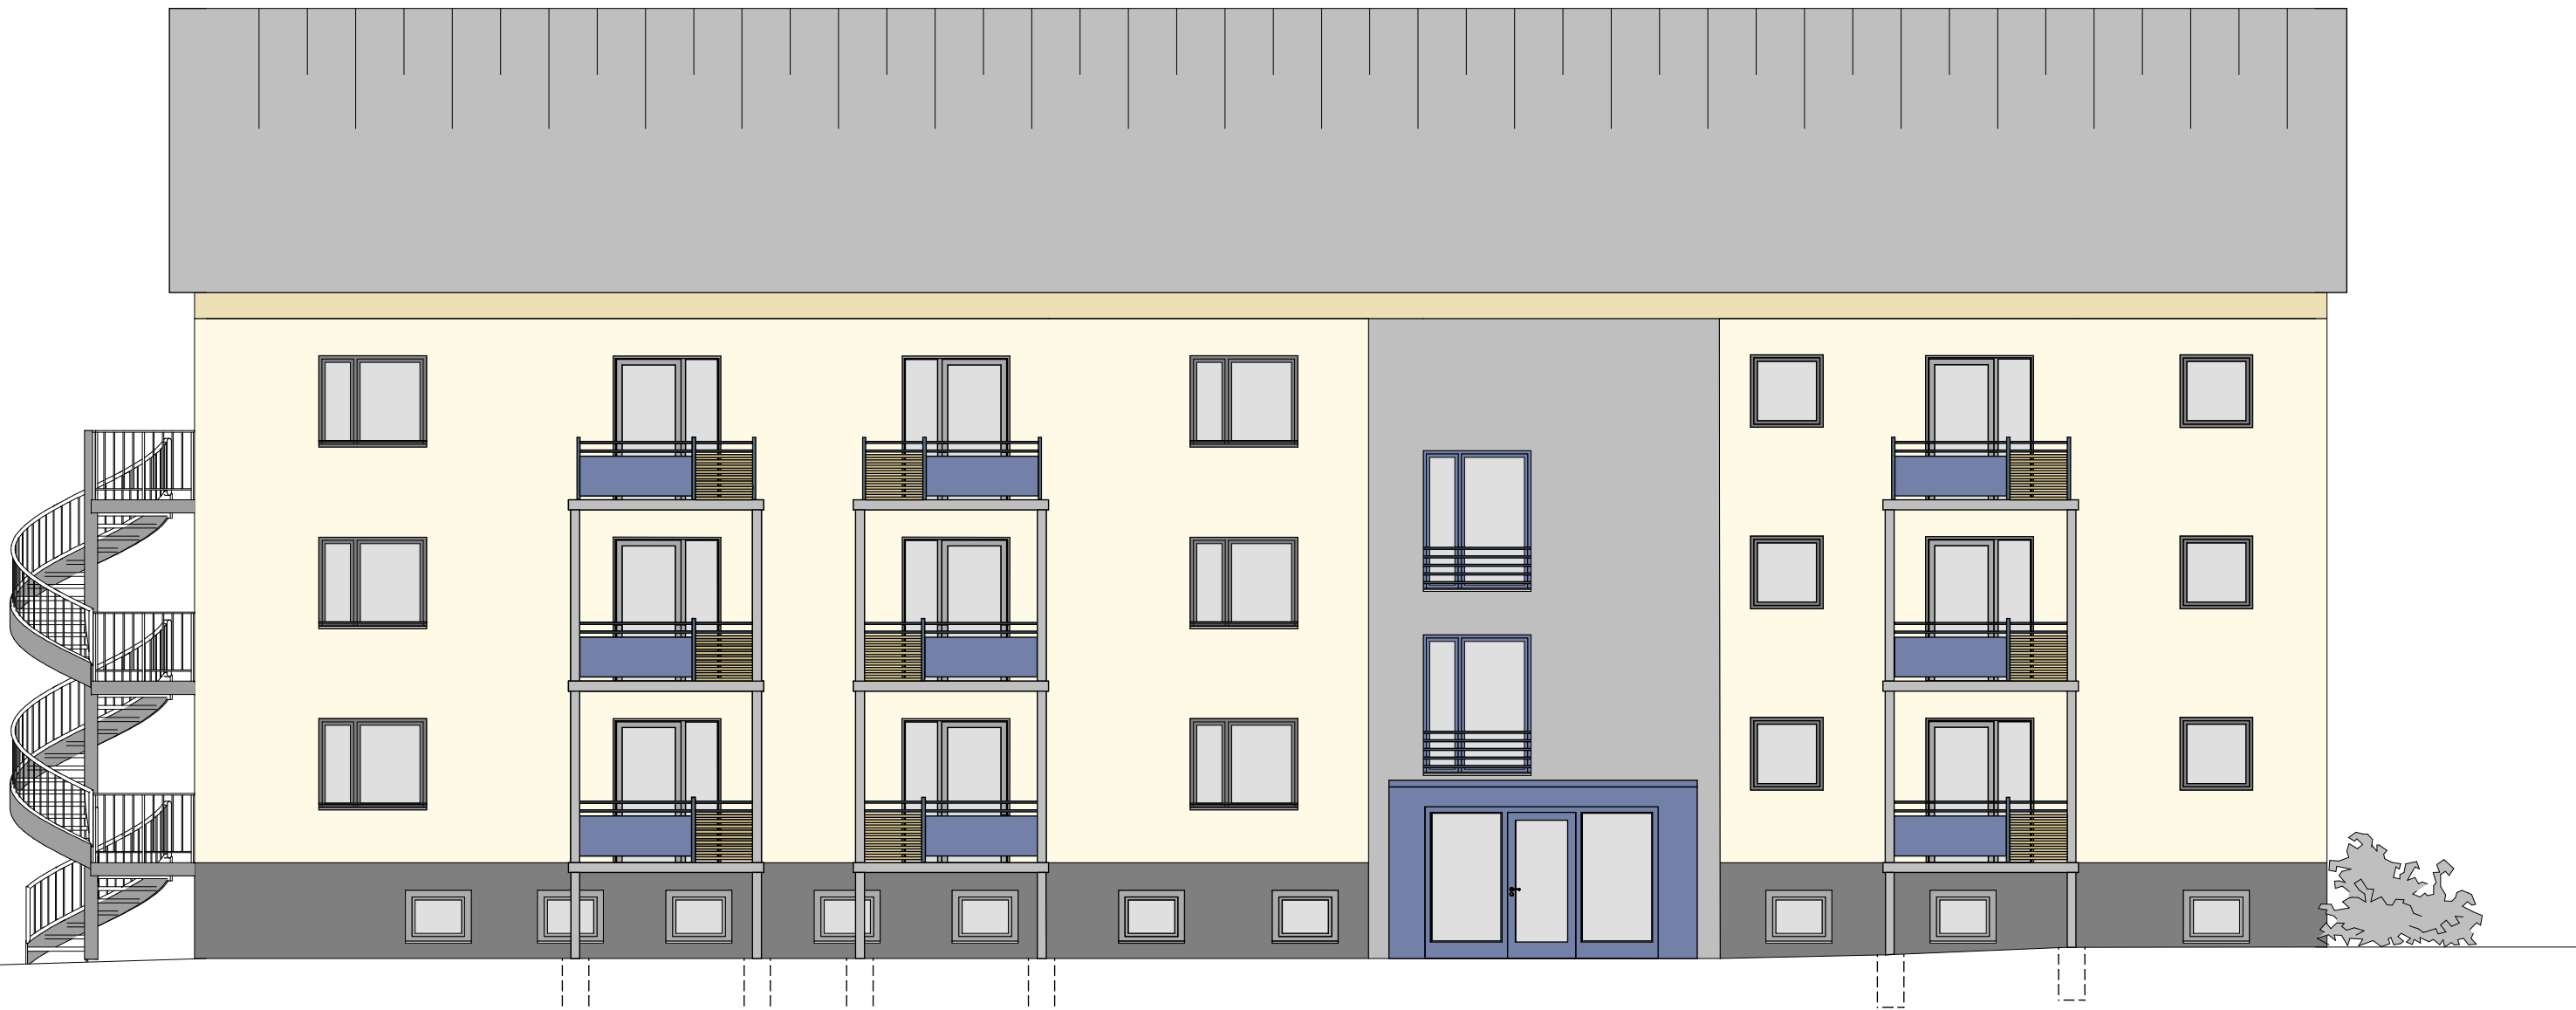

ANSICHT NORDWEST

Objekt "JOHANNITER - PROJEKT" DOHNA / HEIDENAU UMGESTALTUNG SEDLITZER STR. 2 / BURGSTR. / GESCHWISTER-SCHOLL-STR. 22, 01809 HEIDENAU			
Bauherr / Generalunternehmer JOHANNITER-UNFALL-HILFE e.V. REGIONALVERBAND DRESDEN STEPHENSONSTRASSE 12-14, 01257 DRESDEN		Unterschrift Bauherr	
		Datum 25.06.2013	
Planersteller ARCHITEKTEN UND INGENIEURGEMEINSCHAFT ZIPP - PÖSCHL HEIDENAUER STR. 3 01259 DRESDEN E-Mail: aig@zipp-poeschl.de		Unterschrift Architekt	
Tel.: 0351 - 21 337 08 Fax: 0351 - 21 337 09 Tel.: 0351 - 26 292 13 Fax: 0351 - 21 868 32		Leistungsphase Entwurfsplanung	
		Maßstab 1:100 A2	Plannummer 13-3b-03-1
Darstellung ANSICHTEN NORDWEST und SÜDOST GEBÄUDE 2; QUERSCHNITT B-B			