



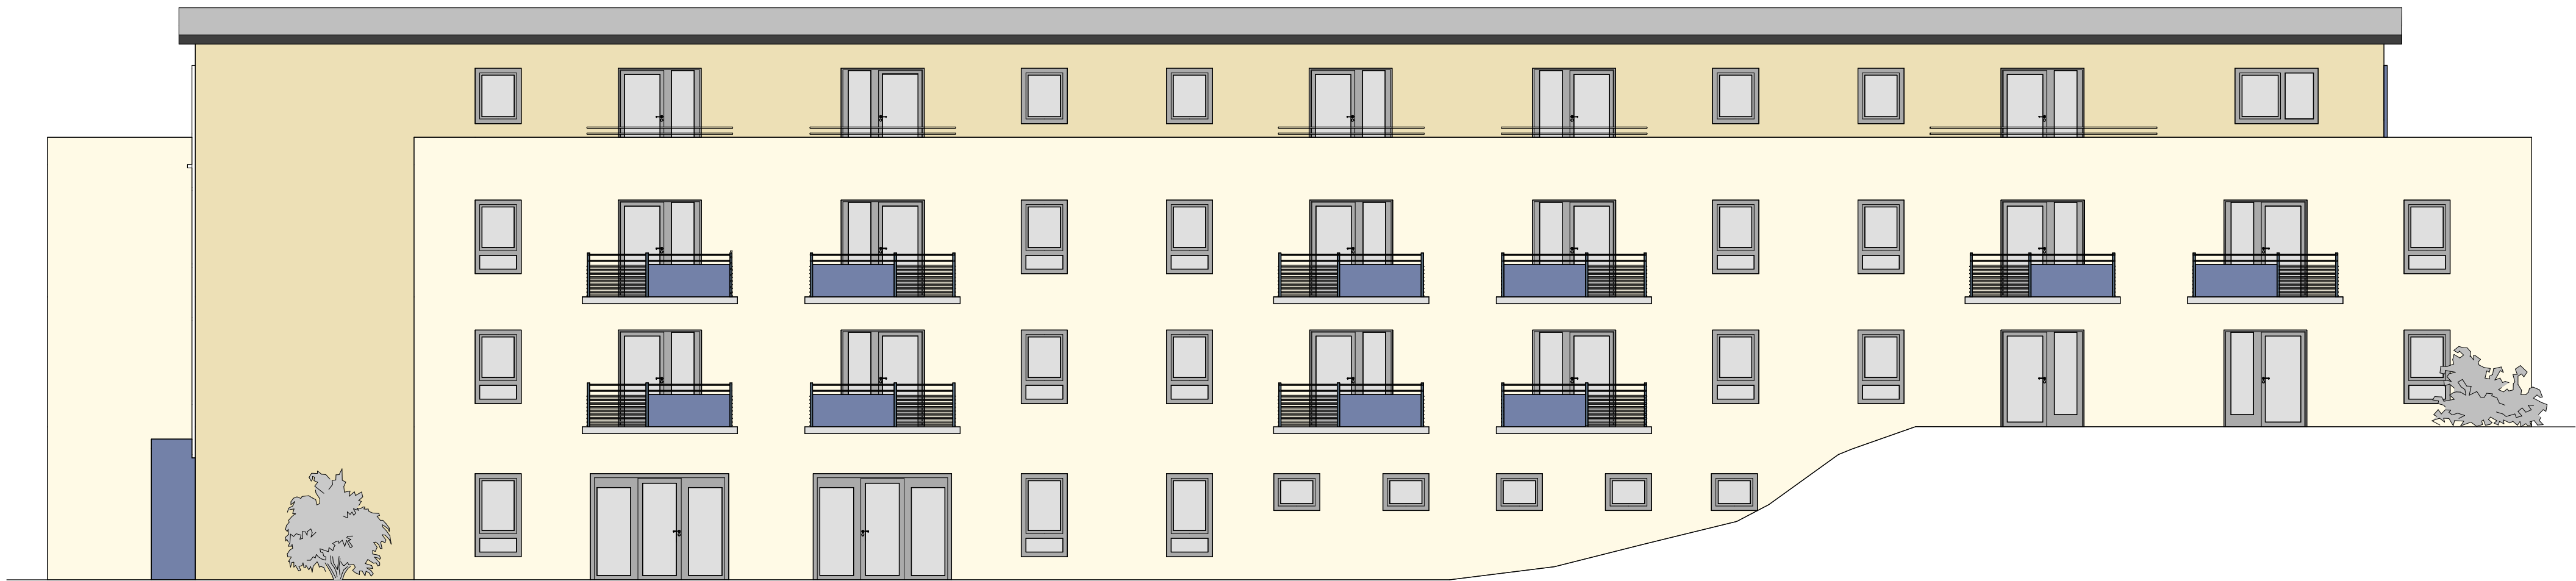

ANSICHT SÜDWEST

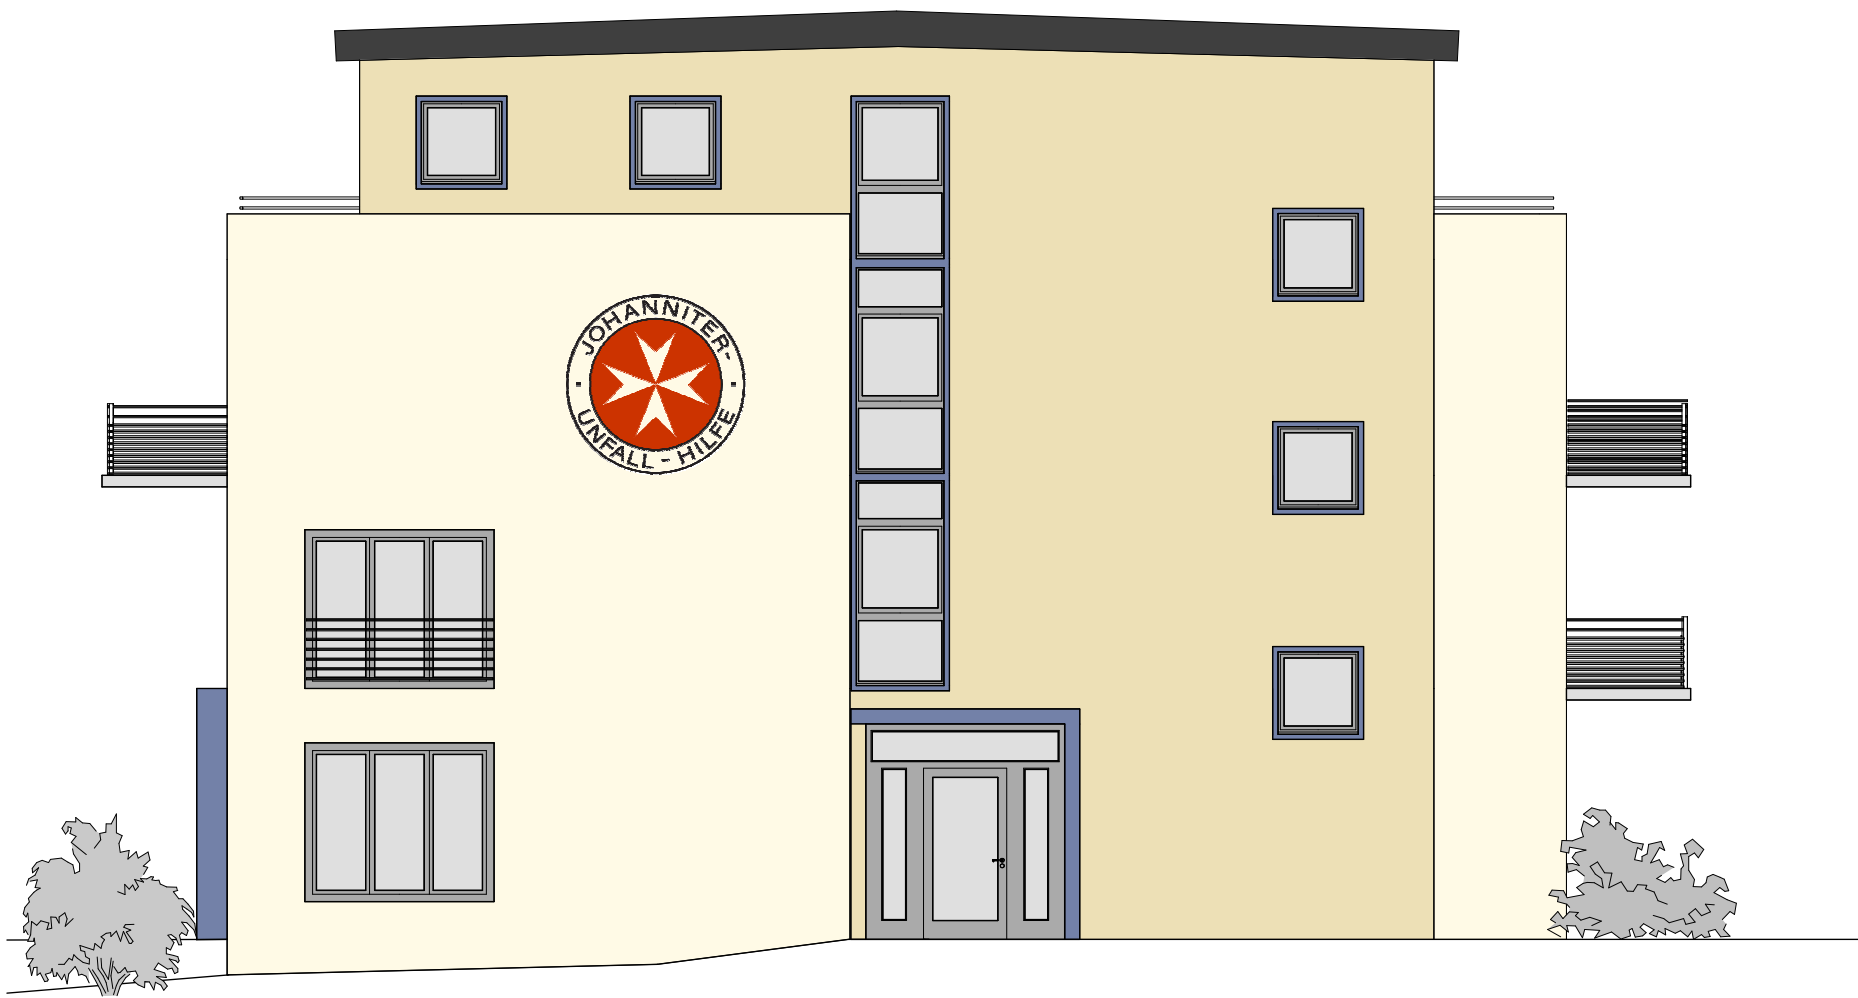

ANSICHT NORDWEST



ANSICHT SÜDOST



QUERSCHNITT A-A



ANSICHT NORDOST

Objekt "JOHANNITER PROJEKT" DOHNA / HEIDENAU UMGESTALTUNG SEDLITZER STR. 2 / BURGSTR. / GESCHWISTER-SCHOLL-STR. 22, 01809 HEIDENAU			
Bauherr / Generalunternehmer JOHANNITER-UNFALL-HILFE e.V. REGIONALVERBAND DRESDEN STEPHENSONSTRASSE 12-14, 01257 DRESDEN		Unterschrift Bauherr Datum 25.06.2013	
Planersteller ARCHITEKTEN UND INGENIEURGEMEINSCHAFT ZIPP - PÖSCHL HEIDENAUER STR. 3 01269 DRESDEN E-Mail: ao@zipp-poeschl.de Tel.: 0351 - 21 337 08 Fax: 0351 - 21 337 09 Tel.: 0351 - 26 292 13 Fax: 0351 - 21 868 32		Unterschrift Architekt Leistungsphase Entwurfsplanung Maßstab 1:100 A1 Plannummer 13-3b-03-3	
Darstellung ANSICHTEN GEBÄUDE 1; QUERSCHNITT A-A			