Anlage 125/2013-1

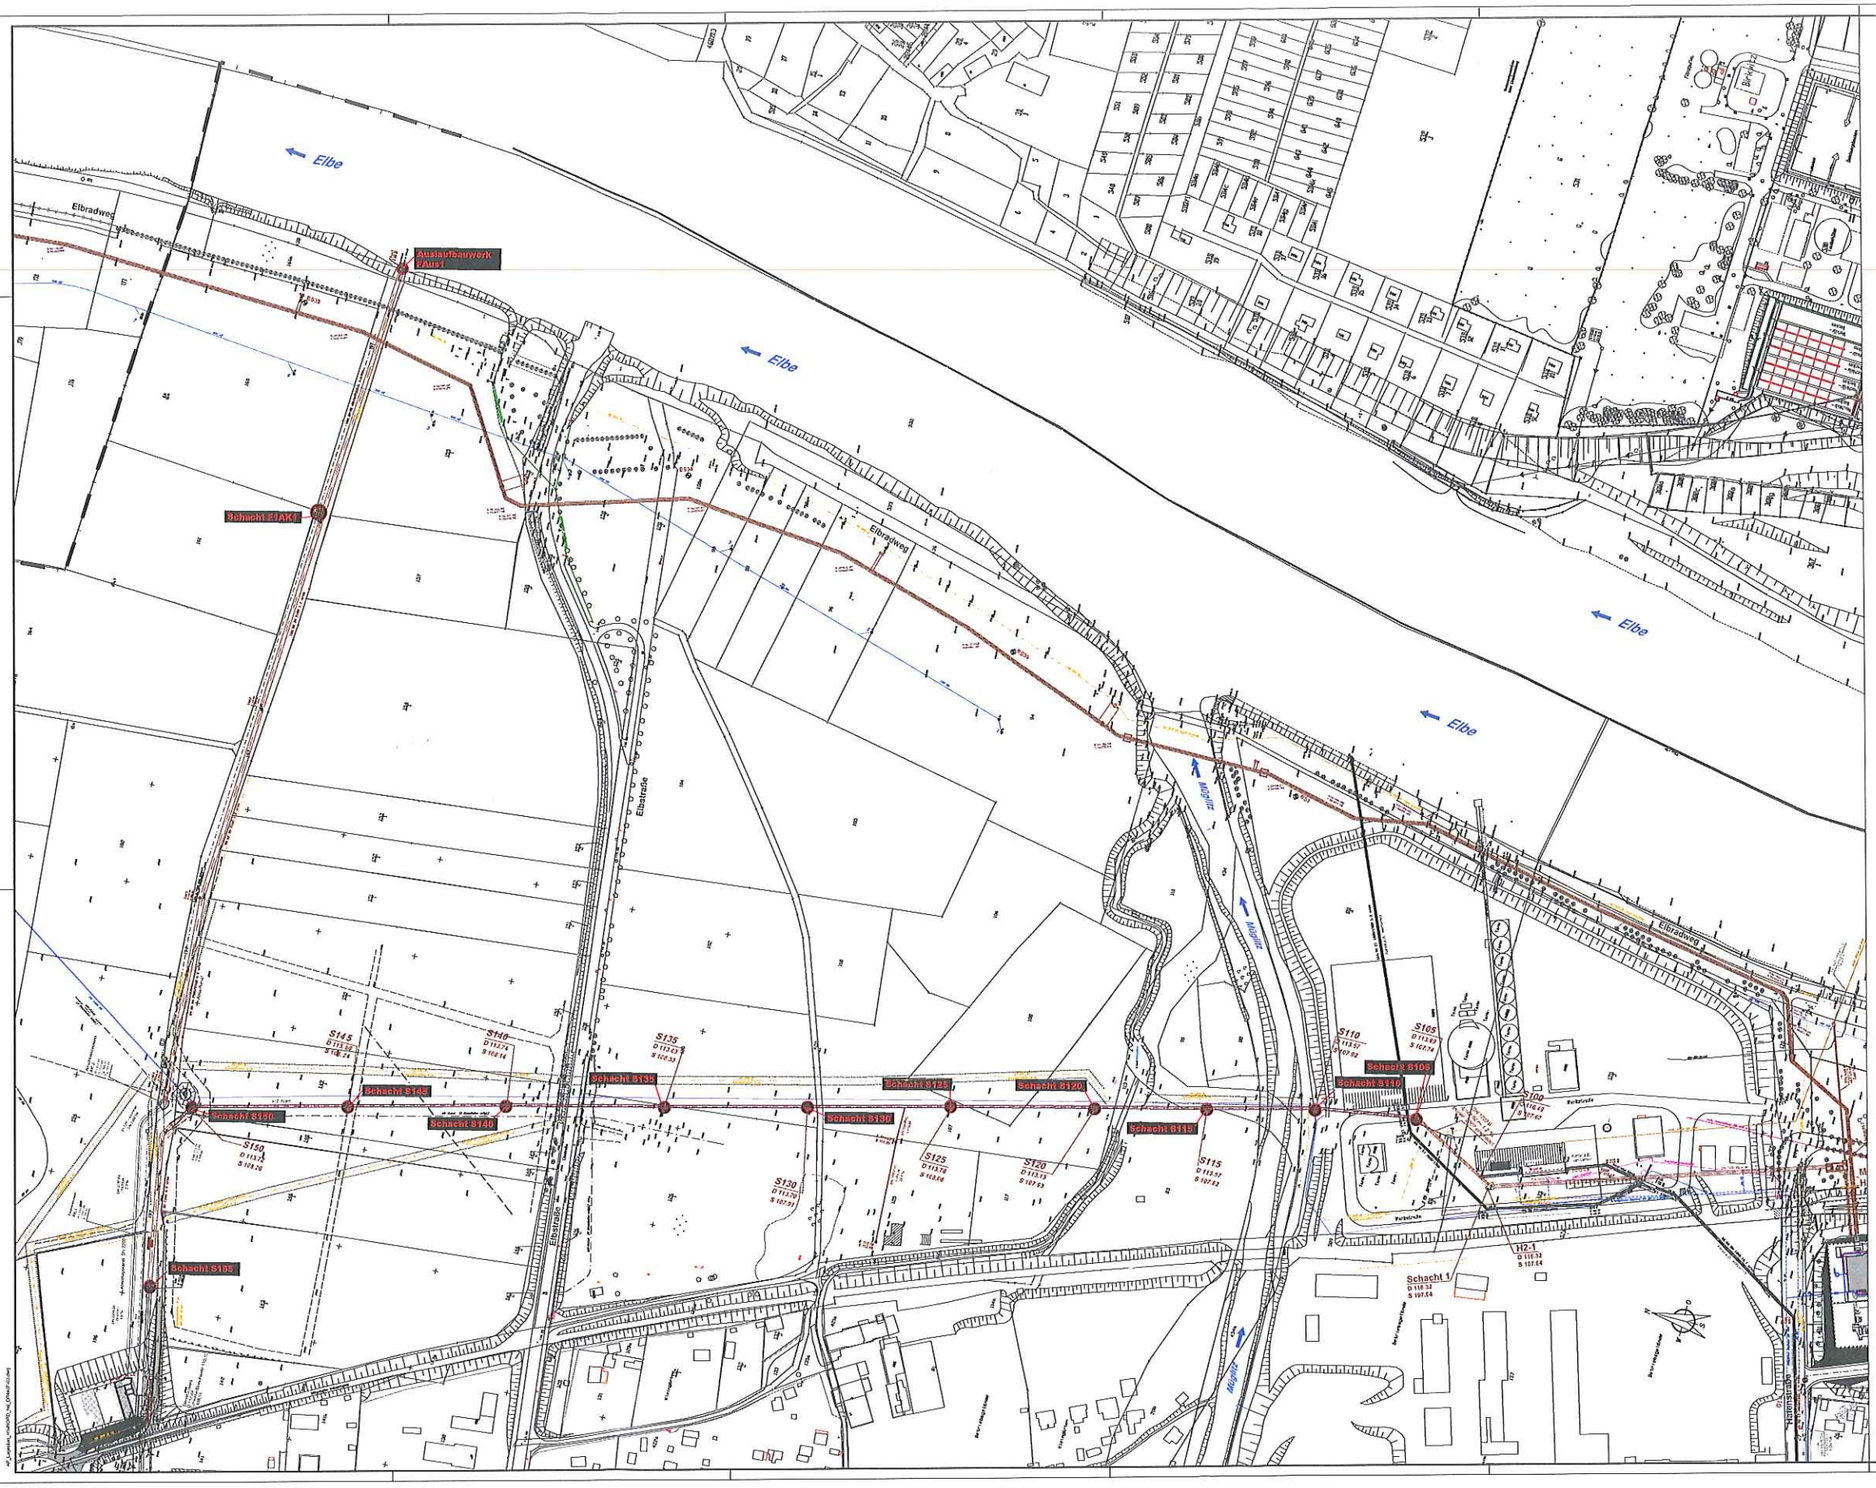

Legende:

- vorh. Abwasserkanal
- vorh. Abwasserkanal außer Betrieb und verdämmt
- Schacht 8140 — Schacht mit HW-Schaden

Höhenbezugssystem: NN

Index	Datum	Name	Änderung
C			
B			
A			

Stadt Heidenau

HW-Schäden Hauptsammler Nord

Lageplan

Dresden, im September 2013

Dipl.-Ing. Schäfer

Planungs-Nr.: DR.871-13

Maßstab: 1:1000

Blatt-Nr.: 1.0

Blatt-Anz.:

ACI - AQUAPROJEKT CONSULT
INGENIEURGESELLSCHAFT MBH

Gottfried-Auer-Str. 13 (01127) Dresden Tel.0351/8400000 Fax 0351/8400010
Alt-Moabit 91 (10559) Berlin Tel.030/34080818 Fax 030/34080817

Datum	Gezeichnet	Geprüft
06.09.13	Schäfer	Schäfer
06.09.13	Schäfer	Schäfer
06.09.13	Schäfer	Schäfer