



Ansicht von Nordwesten

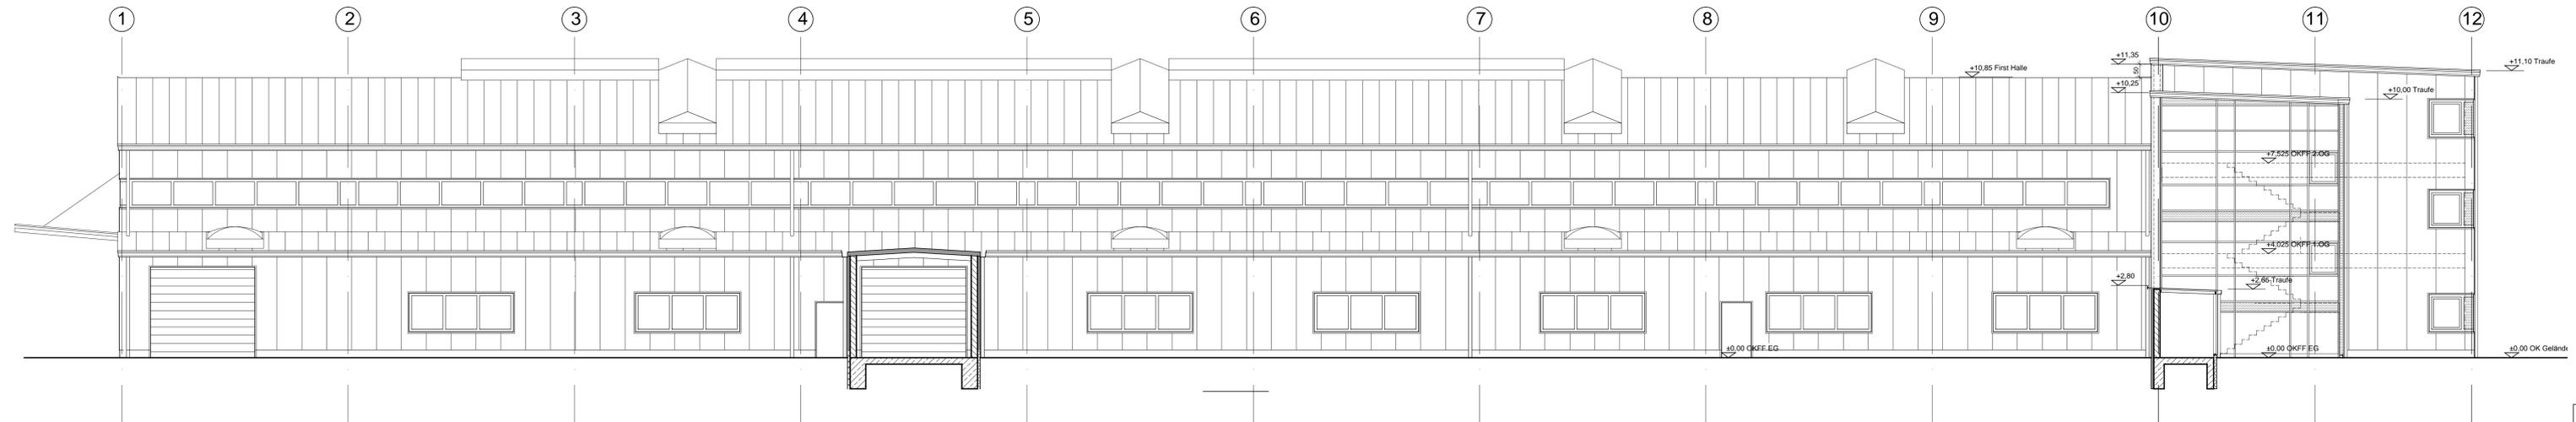

Ansicht von Südosten

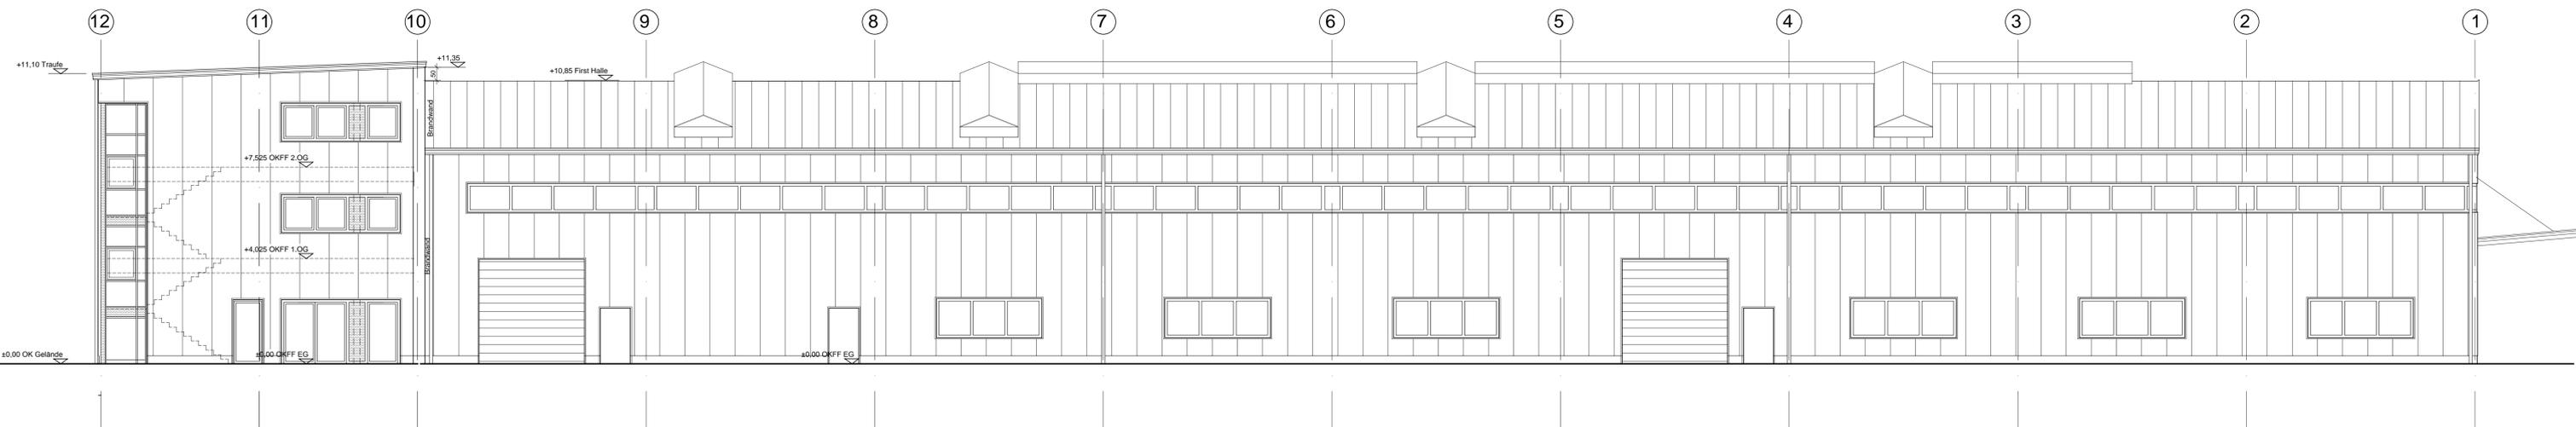

assmann **beraten + planen** Objektplanung Datum: 01.10.2013 Plan-Nr.: GE-AN-01 Index: -

Höhenbezug: ±0,00 = OKFF Neubau = 118,64m (OKFF vorh. Produktionshalle)

INDEX	BEARBEITER	DATUM	ÄNDERUNGEN / BEMERKUNGEN
a	Zimmer	01.10.2013	Erstausgabe

PROJEKT:	SUSA S. Sauer GmbH & Co. KG Oststraße 1, 01809 Heidenau Betriebsverlängerung durch Neubau einer Werkhalle einschl. Kopfbau mit Büros	OBJEKTPLANUNG
LEISTUNGSPHASE:	Genehmigungsplanung	Reichenbachstr. 55 01069 Dresden Tel.: 0351/4666300 Fax: 0351/4666301 assmann beraten + planen
ARCHITEKT/ ENTWURFSVERFASSER:	ASSMANN BERATEN + PLANEN GmbH Reichenbachstraße 55 01069 Dresden	PROJEKT-NR.: 141896 PROJEKTLEITER: Zimmer
BAUHERR:	SUSA S. Sauer GmbH & Co. KG An der Niedermühle 4 01257 Dresden	ENTWURFSVERFASSER: Schmiege BEARBEITER:
PLANBEZEICHNUNG:	Ansicht von Nordwesten Ansicht von Südosten	MASSTAB: 1 : 100 PLAN-NR.: GE-AN-01