Ansicht von Südwesten

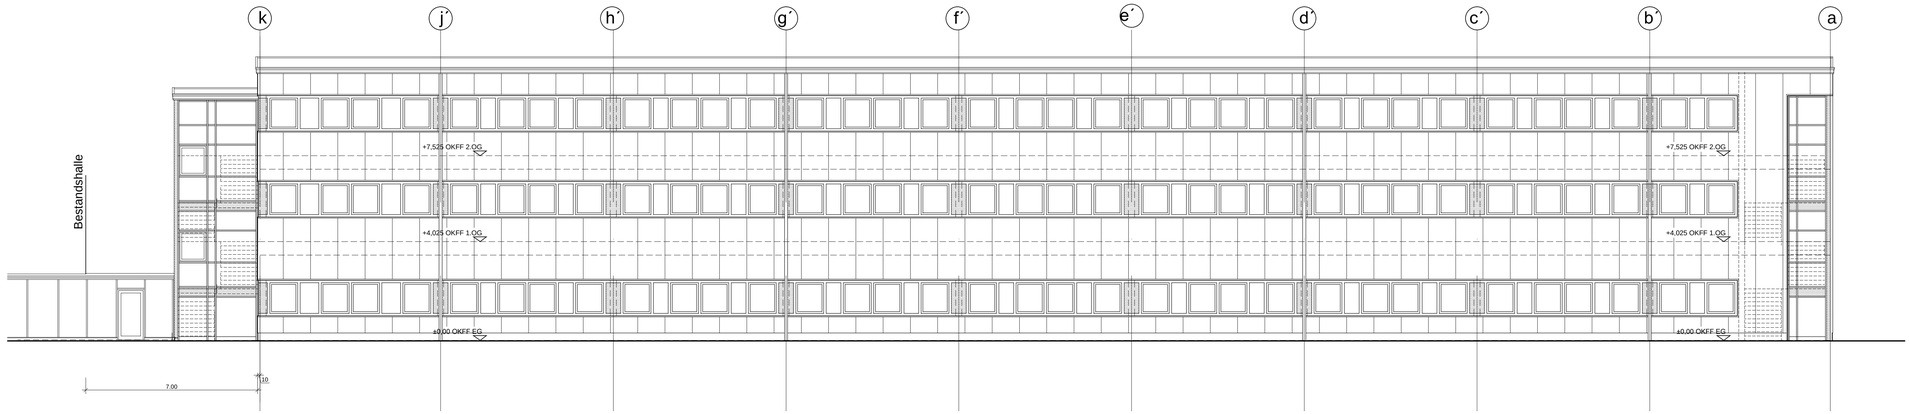

assmann beraten + planen	Objektplanung	Datum: 01.10.2013	Plan-Nr.: GE-AN-02	Index: -

Ansicht von Nordosten

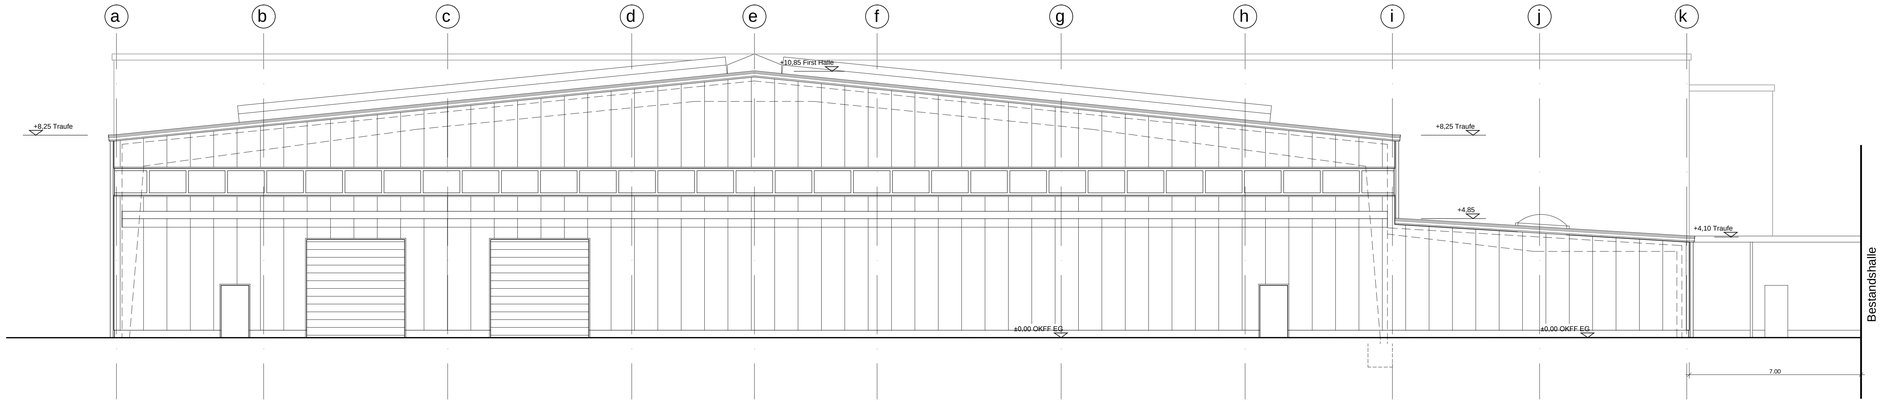

Höhenbezug: ±0,00 = OKFF Neubau = 118,64m (OKFF vorh. Produktionshalle)

INDEX	BEARBEITER	DATUM	ÄNDERUNGEN / BEMERKUNGEN
a	.	.	.
	Zimmer	01.10.2013	Erstausgabe

PROJEKT:	SUSA S. Sauer GmbH & Co. KG Oststraße 1, 01809 Heidenau Betriebserweiterung durch Neubau einer Werkhalle einschl. Kopfbau mit Büros	OBJEKTPLANUNG	
LEISTUNGSPHASE:	Genehmigungsplanung	Reichenbachstr. 55 01069 Dresden Tel.: 0351/4666300 Fax.: 0351/4666301	assmann beraten + planen
ARCHITEKT/ ENTWURFSVERFASSER:	ASSMANN BERATEN + PLANEN GmbH Reichenbachstraße 55 01069 Dresden	PROJEKT-NR.:	141896
		PROJEKTLEITER:	Zimmer
BAUHERR:	SUSA S. Sauer GmbH & Co. KG An der Niedermühle 4 01257 Dresden	ENTWURFSVERFASSER:	Schmiege
		BEARBEITER:	
PLANBEZEICHNUNG:	Ansicht von Südwesten Ansicht von Nordosten	MASSTAB:	1 : 100
		PLAN-NR.:	GE-AN-02