Bauherr:

Anlage 134/2013-3

Regelquerschnitt A - A

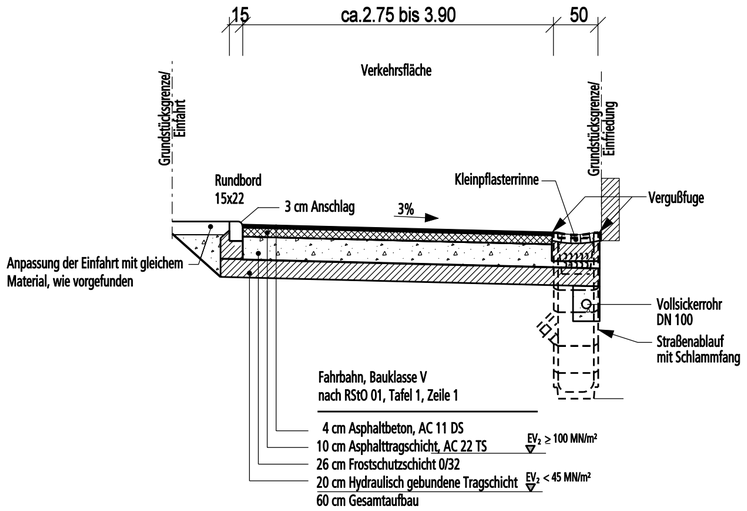

Regelquerschnitt B - B

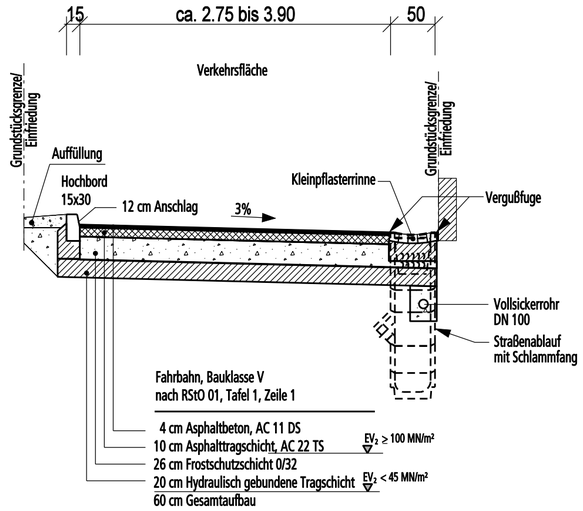

Regelquerschnitt C - C

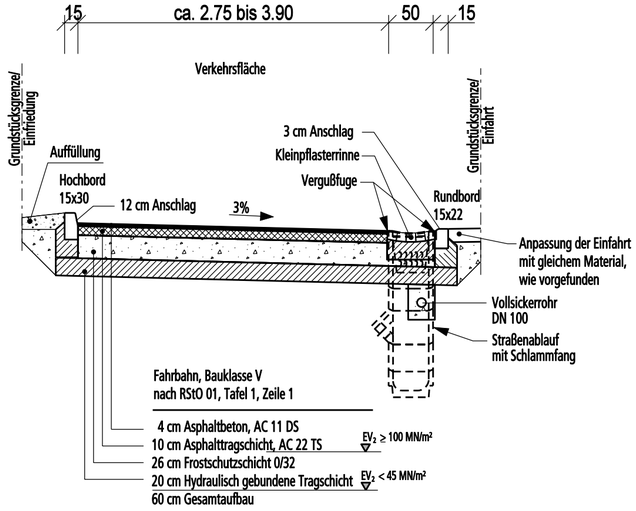

Projektskizze

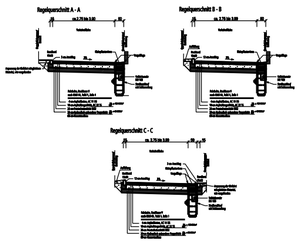

I·S·T·W PLANUNGSGESELLSCHAFT MBH
SACHSEN

Loschwitzer Straße 42
01309 Dresden

Telefon: 0351/433 083 0
Telefax: 0351/433 083 19

Bauherr

Stadt Heidenau
Dresdner Straße 47
01809 Heidenau

Bauvorhaben

Kanal- und Straßenausbau Kirchweg und Am Frühlingstor

Planinhalt

Regelquerschnitte A - A, B - B und C - C
Straße

Planungsphase

Entwurfsplanung September 2009

Bearbeitet: Worrich	Dresden, den 15. September 2009			Maßstab: 1:50
Gezeichnet: Resch				Fertigung:
Geprüft: Patzer				Beilage: 3.4.1
Projekt-Nr.: 0774004_1	Koordinatensystem: Gauß-Krüger	Höhensystem: NN	Plangröße: 0.17 m²	Index: