




Regelquerschnitt D - D

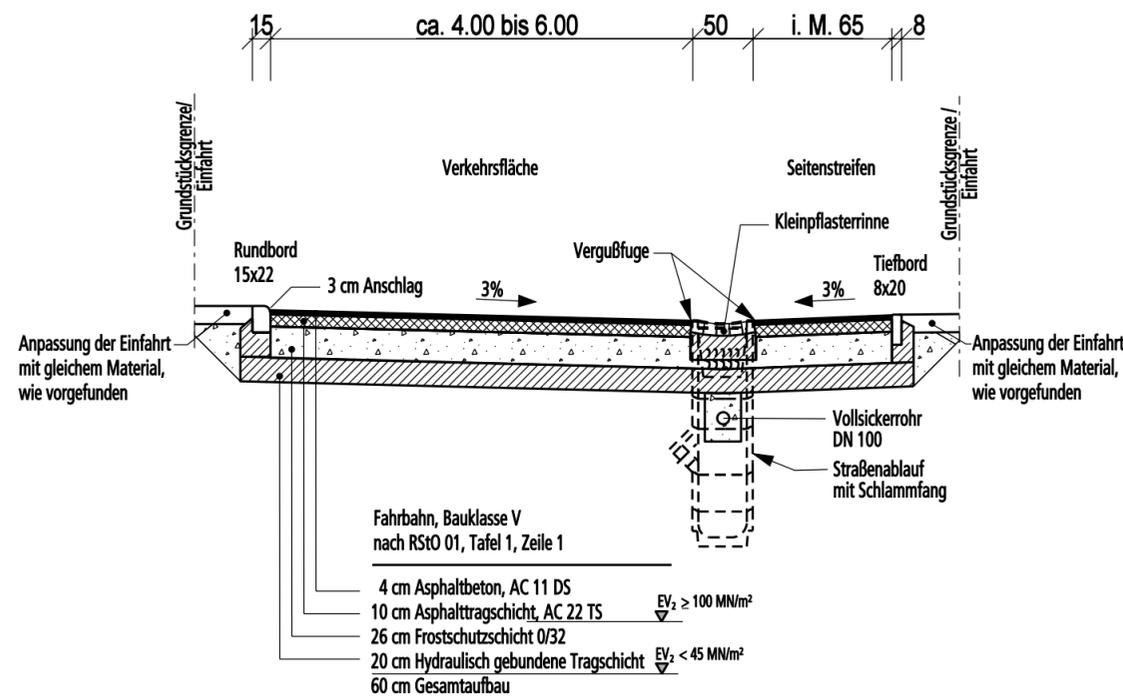



Regelquerschnitt E - E

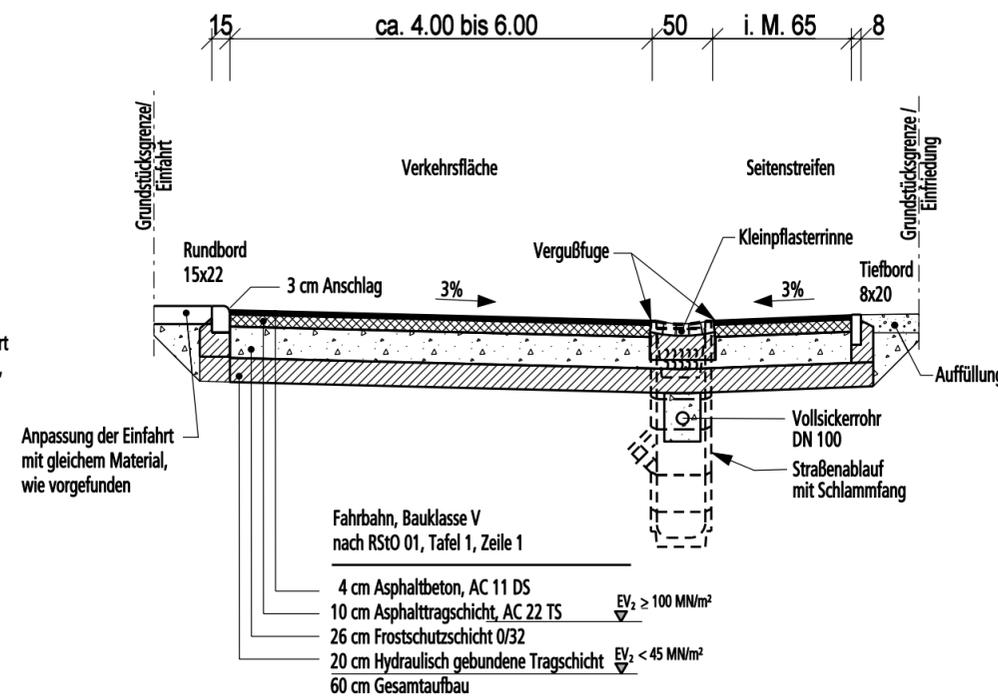

Regelquerschnitt F - F

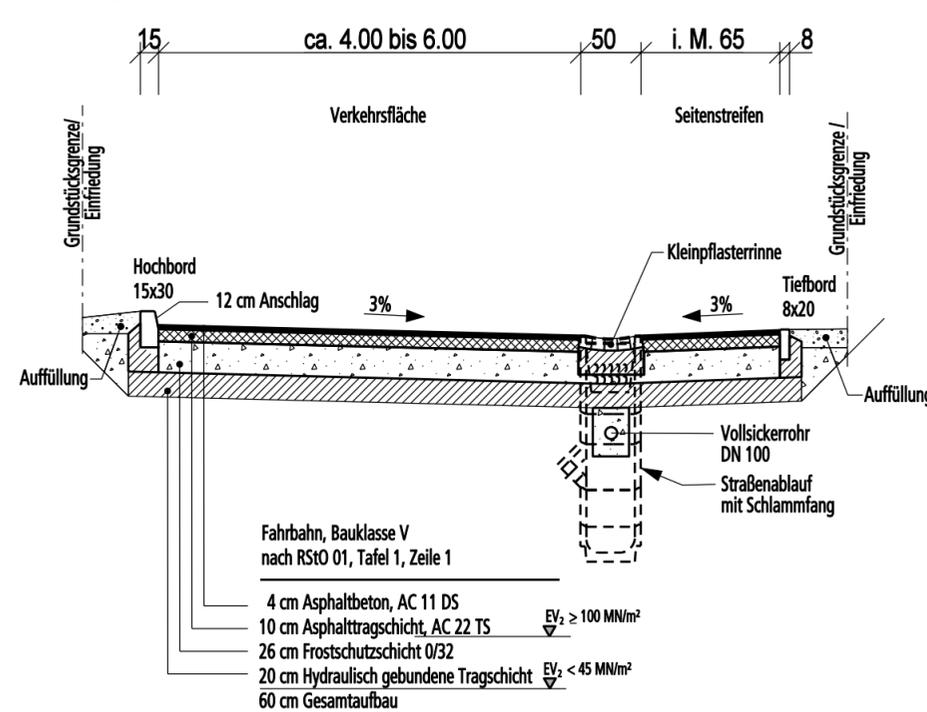

Regelquerschnitt G - G

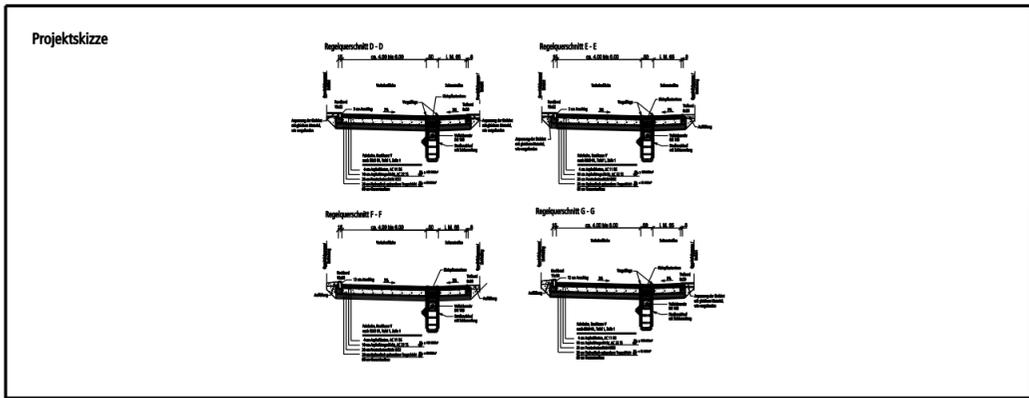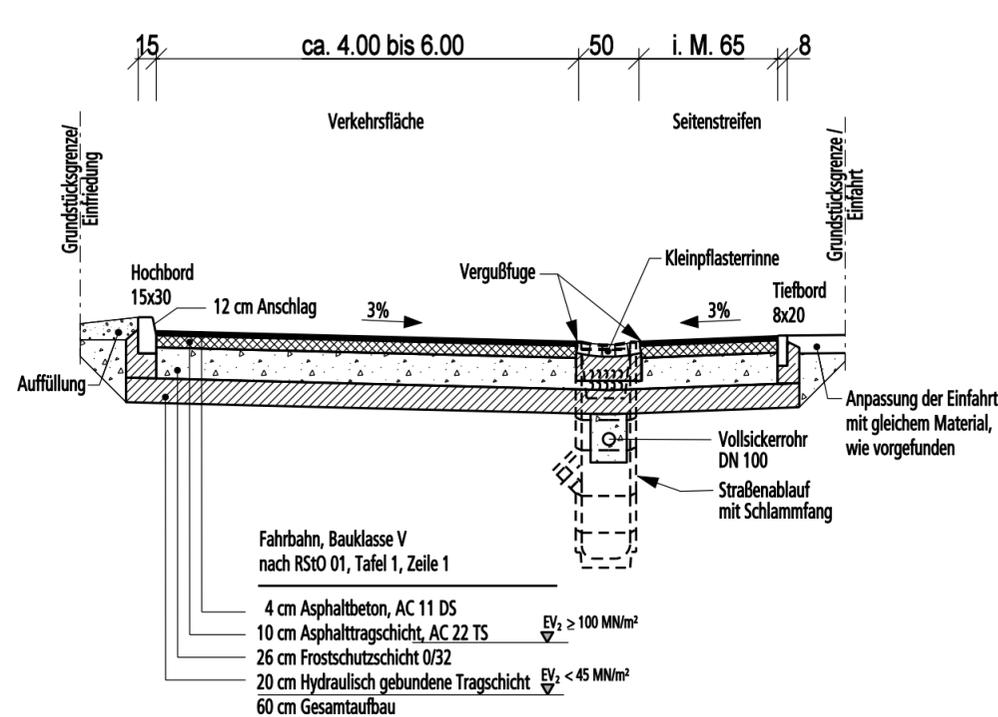

I.S.T.W. PLANUNGSGESELLSCHAFT

I·S·T·W PLANUNGSGESELLSCHAFT MBH SACHSEN
 Loschwitzer Straße 42
 01309 Dresden
 Telefon: 0351/433 083 0
 Telefax: 0351/433 083 19

Bauherr
Stadt Heidenau
 Dresdner Straße 47
 01809 Heidenau

Bauvorhaben
Kanal- und Straßenausbau Kirchweg und Am Frühlingstor

Planinhalt
Regelquerschnitte D - D, E - E, F - F und G - G Straße

Planungsphase
Entwurfsplanung September 2009

Bearbeitet Worrich	Dresden, den 15. September 2009			Maßstab 1:50
Gezeichnet Resch				Fertigung
Geprüft Patzer				Beilage 3.4.2
Projekt-Nr. 0774004_1	Koordinatensystem Gauß-Krüger	Höhensystem NN	Plangröße 0.17 m²	Index