




Regelquerschnitt H - H

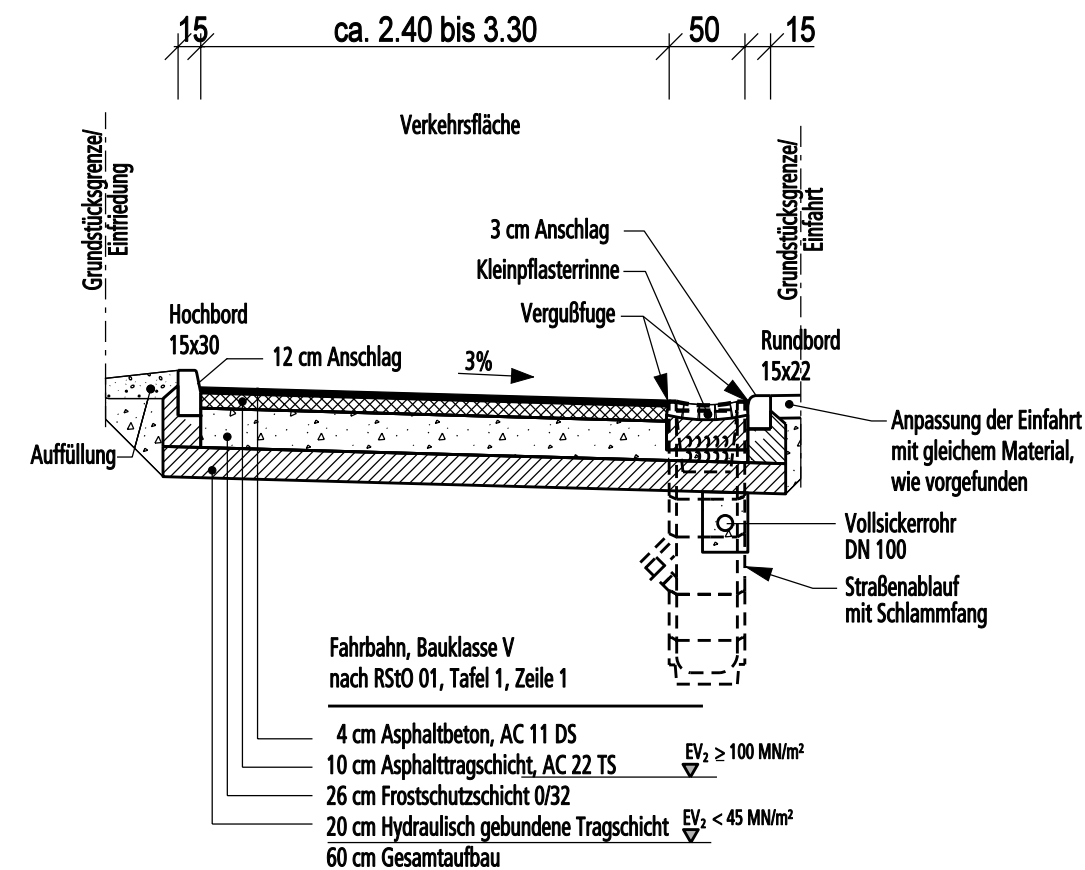


Regelquerschnitt J - J

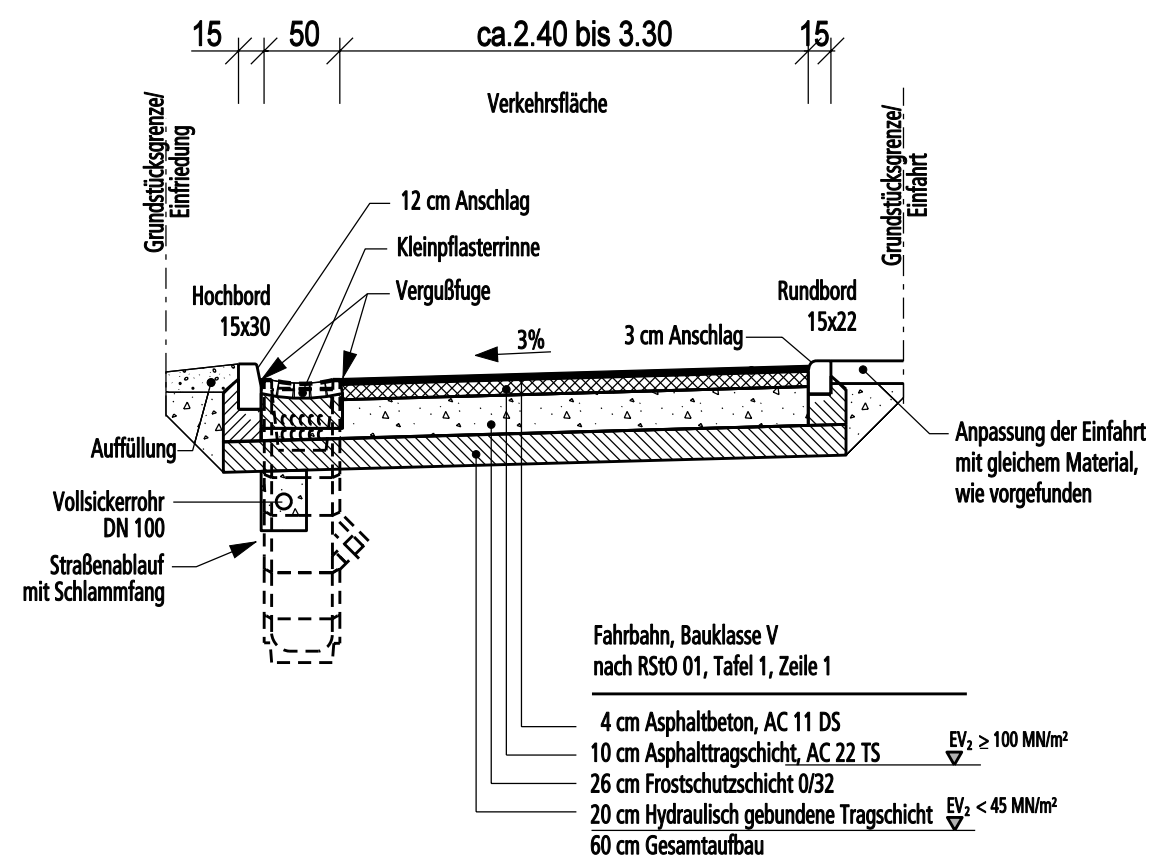

Regelquerschnitt I - I

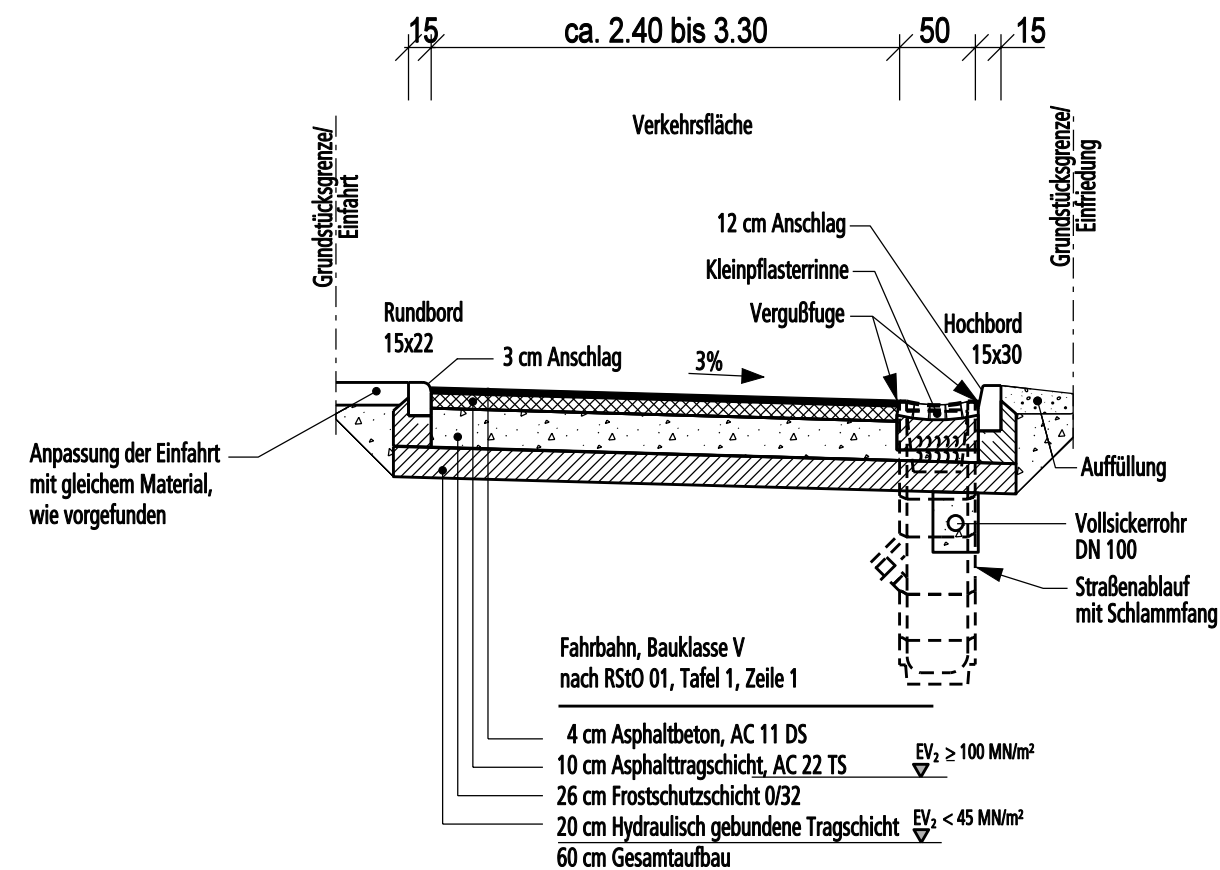


Regelquerschnitt K - K

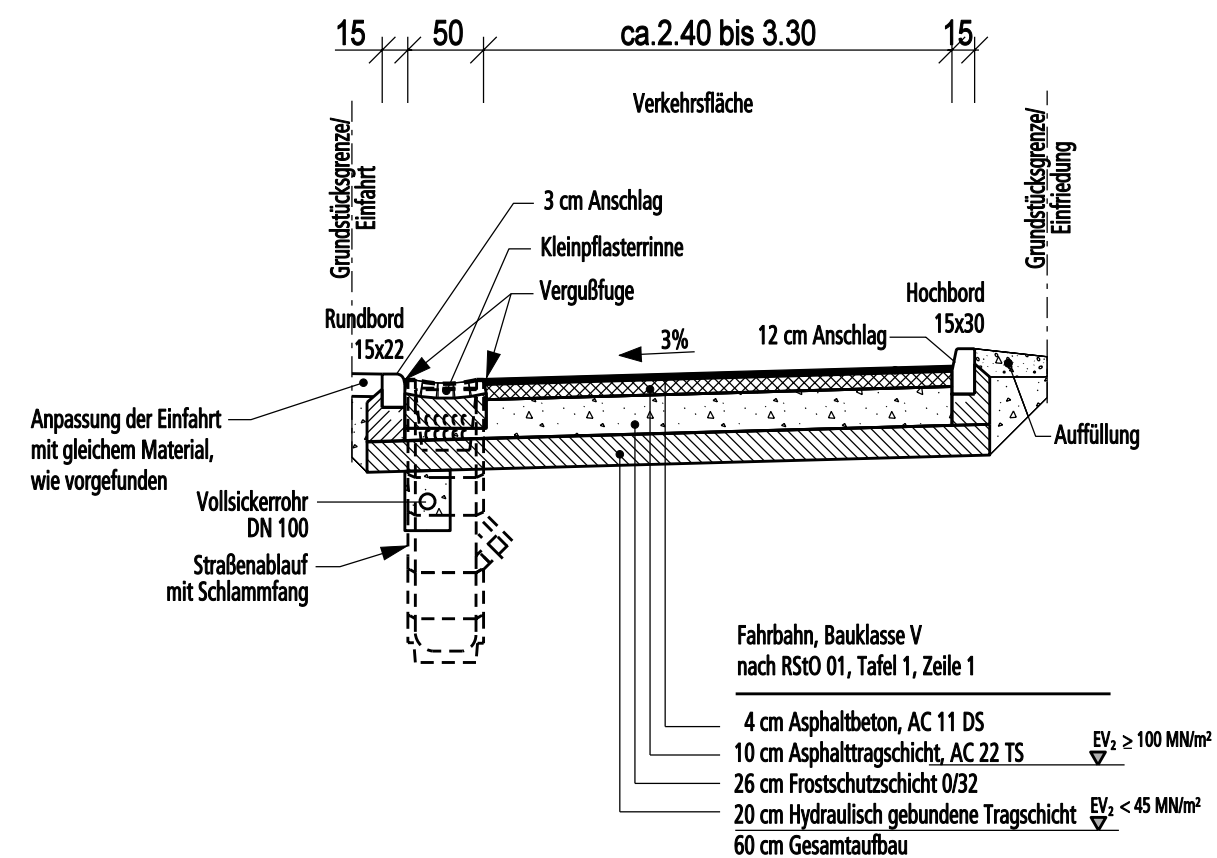

Bauherr:

Anlage 134/2013-5

Projektskizze

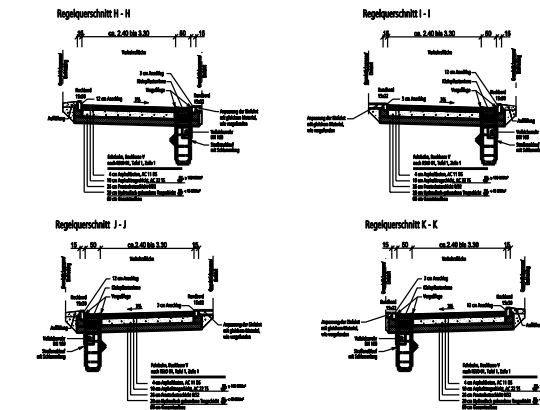

I·S·T·W PLANUNGSGESELLSCHAFT MBH
SACHSEN

**Loschwitz Straße 42
01309 Dresden**

Telefon: 0351/433 083 0
Telefax: 0351/433 083 19



Bauherr

Stadt Heidenau
Dresdner Straße 47
01809 Heidenau



Bauvorhaben	
--------------------	--

Kanal- und Straßenausbau Kirchweg und Am Frühlingstor

Planinhalt

**Regelquerschnitte H - H, I - I, J - J und K - K
Straße**

Planungsphase

Entwurfsplanung September 2009

Bearbeitet Worrich	Dresden, den 15. September 2009			Maßstab 1:50
Gezeichnet Resch				Fertigung
Geprüft Patzer				Beilage 3.4.3
Projekt-Nr. 0774004 1	Koordinatensystem Gauß-Krüger	Höhensystem NN	Plangröße 0.17 m²	Index